

LEGENDA:


ELEMENTY PROJEKTOWANE:

-  lampa oświetlenia ulicznego
-  L1 numer lampy oświetlenia ulicznego
-  linia kablowa oświetlenia ulicznego YAKXS 4x25 mm
-  uzdźnienie masztu ośw.
-  rura osłonowa typ DYK fi - 50 mm
-  rura osłonowa typ DYK fi - 50 mm
-  rura osłonowa typ SRS fi - 50 mm

YAKXS 4x25 mm
l=292 m (306m) + FnZn

OBWÓD ZASTĘPCZY
BĘDĄCY WŁASNOŚCIĄ
GMINY CIECHANÓW
SŁUPY OŚWIETLENIOWE
NR L6G - L12G

31 m - RURA OSŁONOWA SRS
4 m - RURA OSŁONOWA DYK

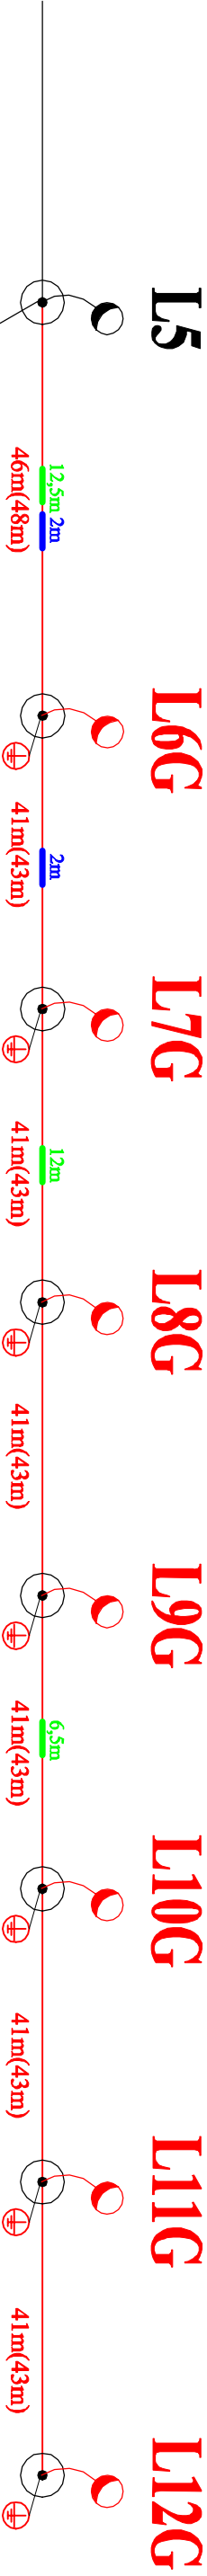

ISTNIEJĄCA LAMPA NR 5
WYKONAĆ PODŁĄCZENIE
LINII ZASTĘPCZEJ DLA
LAMPA L6G DO L12G

 Cezary Mikolajewski Włosa 6/3 06-300 Przasnysz tel. 509 844 674 Nip: 761-153-11-96 Regon: 36434630 biuro@infra-kom.com www.infra-kom.com	
Inwestor: Powiatowy Zarząd Dróg w Ciechanowie, ul. Mazowiecka 7, 06-400 Ciechanów	
Nazwa obiektu: DROGA POWIATOWA	Barwa: ELEKTRYCZNA
Temat opracowania: "USUNIĘCIE KOLIZJI ISTNIEJĄCEJ INFRASTRUKTURY ELEKTROENERGETYCZNEJ I BUDOWA LINII KABLOWEJ OŚWIETLENIA ULICZNEGO W RAMACH ZADANIA P.M.: "ROZBUDOWA DRUGI POWIATOWEJ NR 1217W CIECHANÓW - ROMANOWO, NA ODCINKU OD UL. LESNEJ W CIECHANOWIE DO MIEJSCOWOŚCI RUTKI - MARSZENICE"	
Nazwa rysunku: SCHEMAT IDEOWY OŚWIETLENIA ULICZNEGO	Skala: B/S
ZESPÓŁ PROJEKTOWY	
Imię i nazwisko: Nr uprawnień: Podpis:	Data: MAJ 2022r.
Projektant: mgr inż. Grala Jan 17/98/OS	Rys. nr: 3-2