

LEGENDA:

ELEMENTY PROJEKTOWANE:

- 

lampy oświetlenia ulicznego
- L1**

numery lampy oświetlenia ulicznego
- 

linia kablowa oświetlenia ulicznego YAKXS 4x25 mm
- 

urządzenie maszyn. ośw.
- 



rura osłonowa typ DVK II - 50 mm
- 

rura osłonowa typ SRS II - 50 mm

YAKXS 4x25 mm
l=606 m (640 m) + FnZn

OBWÓD NR 1
KIERUNEK
RUTKI-MARSZEWICE


2 m - RURA OSŁONOWA DVK
108,5 m - RURA OSŁONOWA SRS

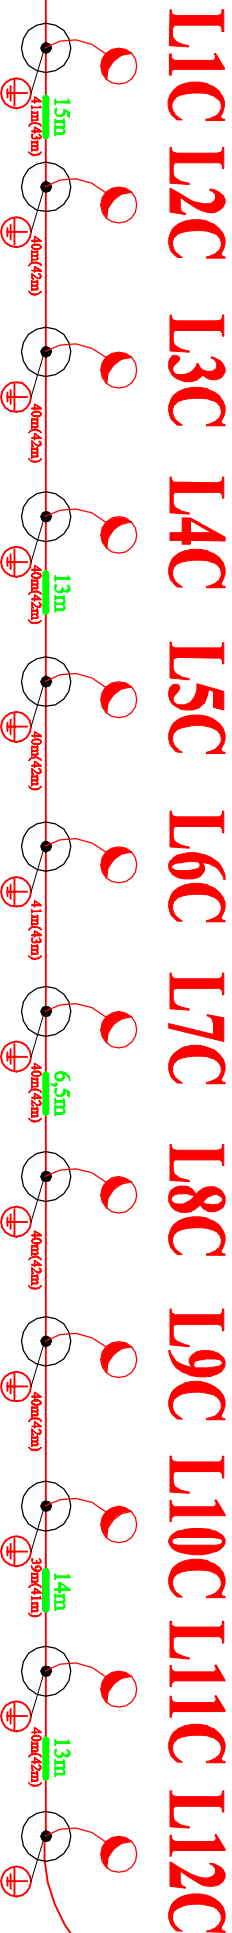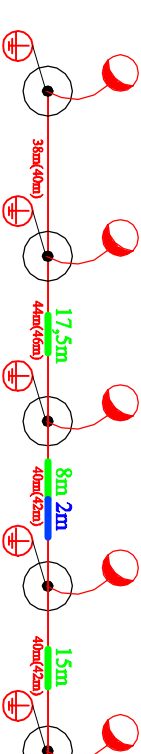


YAKXS 4x25 mm
l=680 m (716m) + FnZn

OBWÓD NR 2
KIERUNEK UL. MIECZYSŁAWA
DZIEMIESZKIEWICZA

10 m - RURA OSŁONOWA DVK
163,5 m - RURA OSŁONOWA SRS

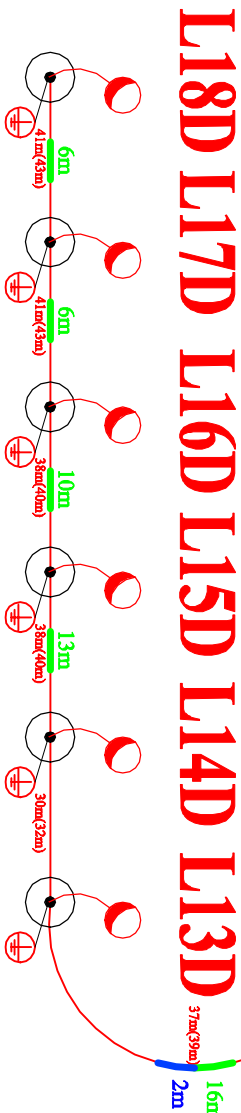

WARUNKI
PRZYŁĄCZENIA
NR P/21/104653
ST
CIECHANÓW LEŚNA
NR S2-02361

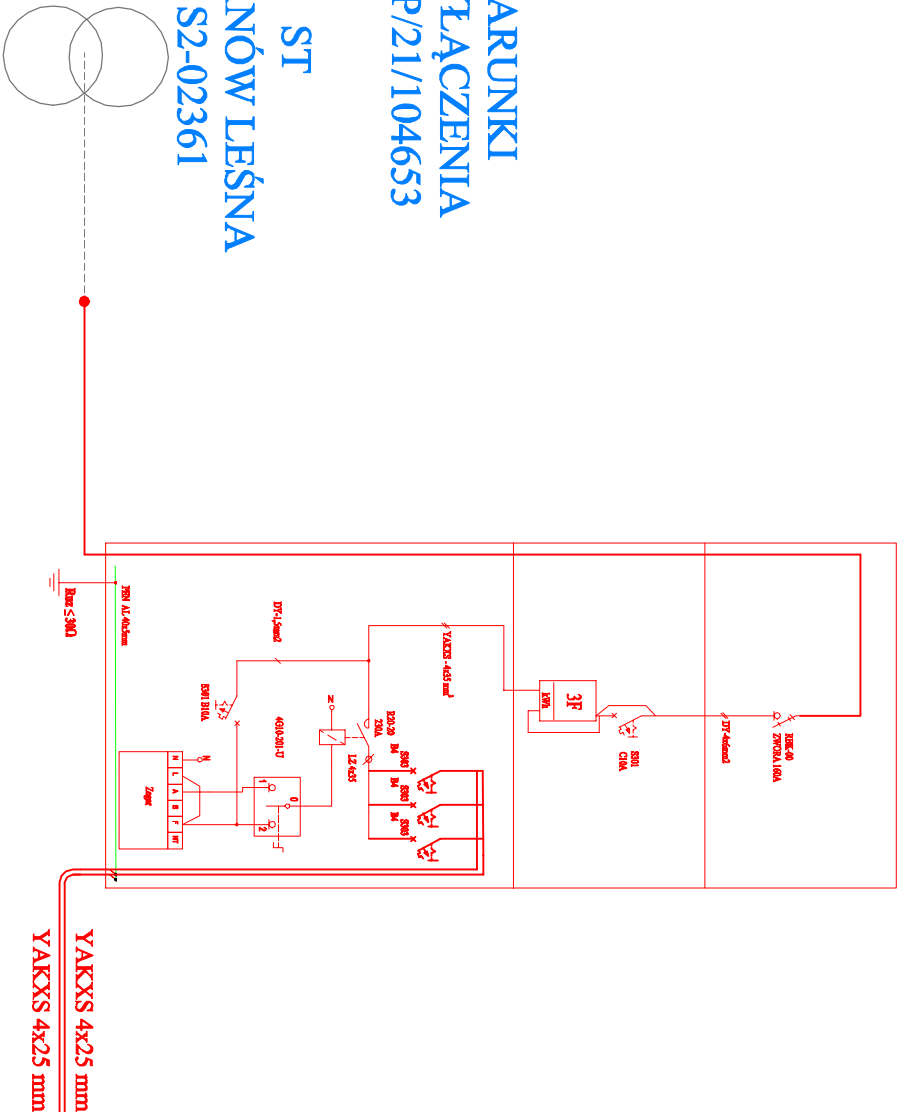

 Cezary Mikołajewski Włocza 6/3 06-300 Pżasnysz tel. 509 844 674 www.infra-kom.com		NIP: 761-153-11-96 Regon: 364346630 biuro@infra-kom.com www.infra-kom.com	
Tytuł projektu: Powiatowy Zarząd Drog w Ciechanowie, ul. Mazowiecka 7, 06-400 Ciechanów		Branża: ELEKTRYCZNA	
Nazwa obiektu: DROGA POWIATOWA		Skala: B/S	
Temat opracowania: "USUNIĘCIE KOLIZJI ISTNIEJĄCEJ INFRASTRUKTURY ELEKTROENERGETYCZNEJ I BUDOWA LINII KABLOWEJ OŚWIETLENIA ULICZNEGO W RAMACH ZADANIA P.M.: "ROZBUDOWA DROGI POWIATOWEJ NR 1217W CIECHANÓW - ROMANOWO, NA ODCINKU OD UL. LEŚNEJ W CIECHANOWIE DO MIEJSCOWOŚCI RUTKI - MARSZEWICE"		Data: MAJ 2022r.	
SCHEMAT IDEOWY OŚWIETLENIA ULICZNEGO		Zespół projektowy	
Imię i nazwisko : Nr uprawnień :		Podpis :	
Projektant: mgr inż. Grzegorz Jan		Rys. nr.:	
17/89/OS		3-4	