


LEGENDA:

ELEMENTY PROJEKTOWANE

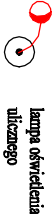


LI
numer lampy oświetlenia
ulicznego

linia kablowa oświetlenia
ulicznego YAKXS 4x25 mm



— rura osłonowa
typ DVK fi - 50 mm

— rura osłonowa
typ SRS fi - 50 mm

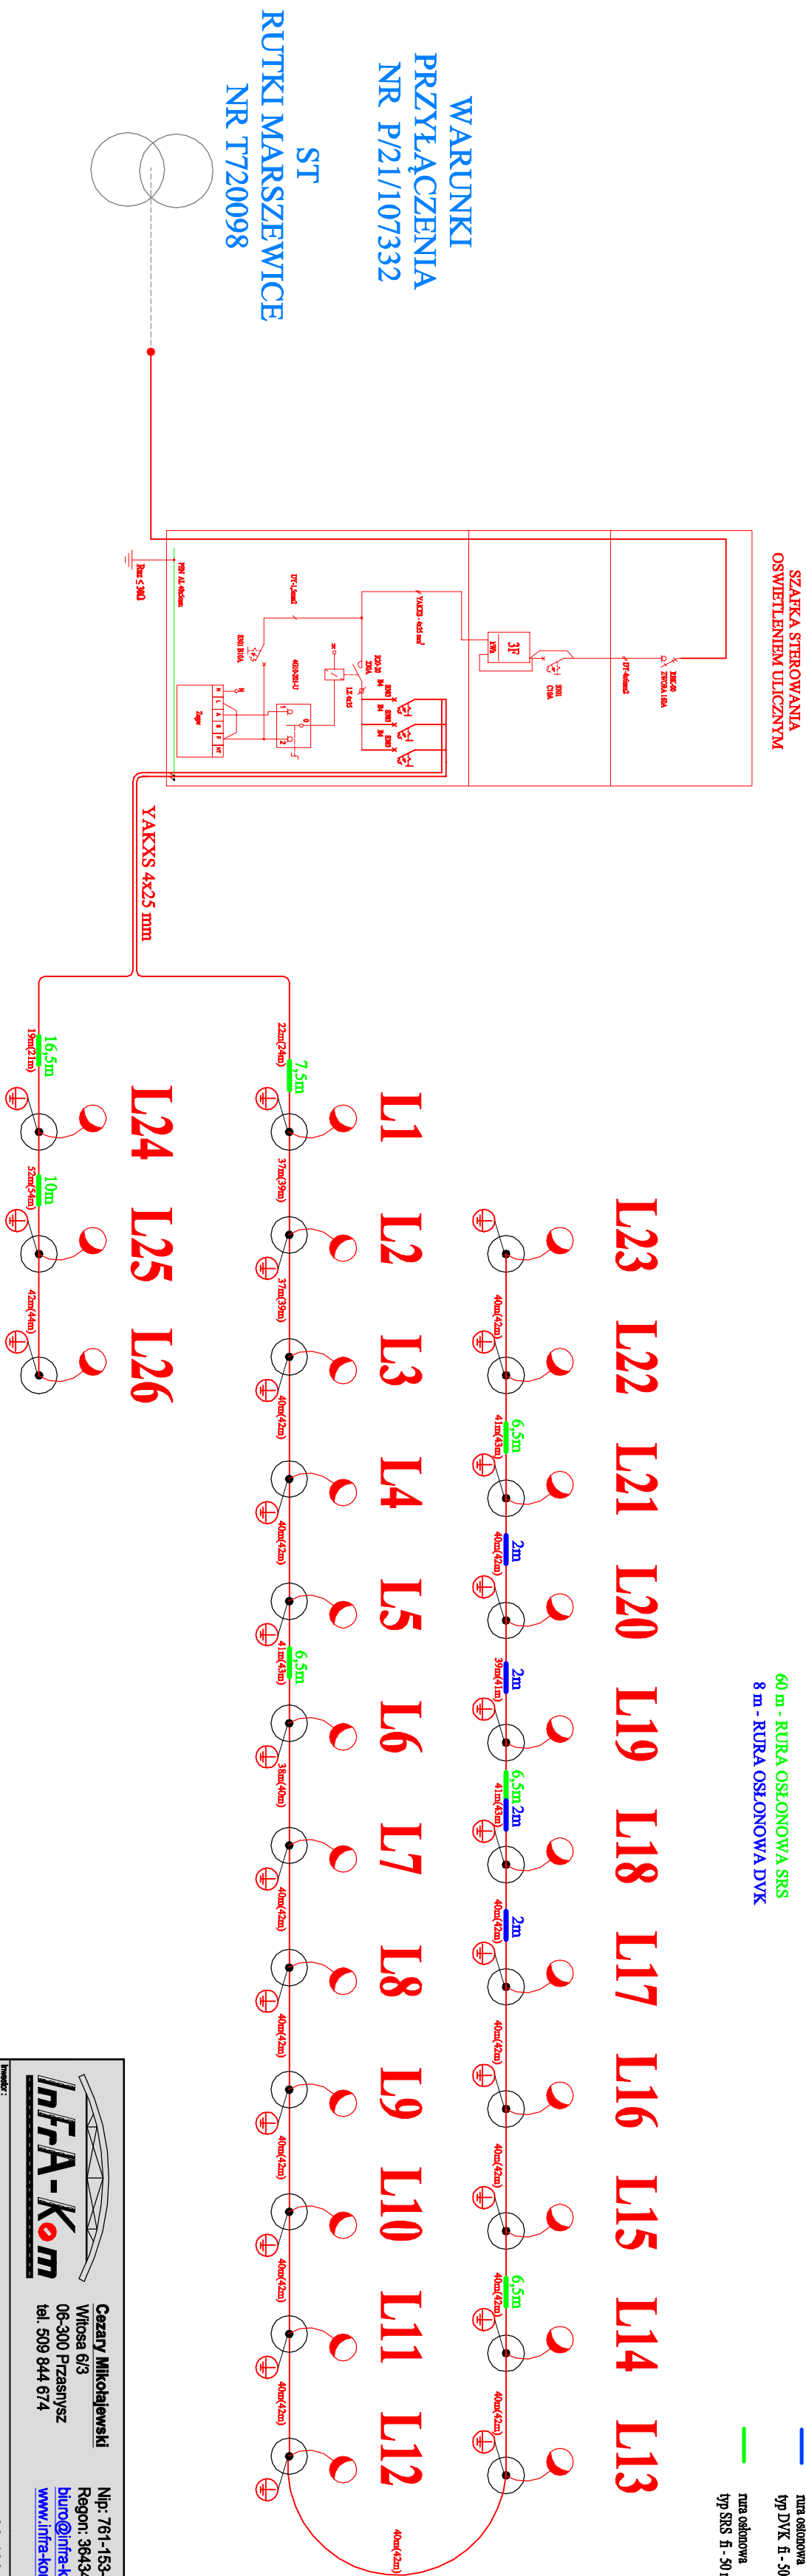

		Cezary Milkotajewski Włosa 6/3 06-300 Pżasnysz tel. 509 844 674		Nlp: 761-153-11-96 Regon: 364346830 biuro@infra-kom.com www.infra-kom.com	
Temat: Powiatowy Zarząd Dróg w Ciechanowie, ul. Mazowiecka 7, 06-400 Ciechanów					
Nazwa obiektu: Droga Powiatowa		Brutto: ELEKTRYCZNA			
Treść opracowania: "USUNIECIE KOLIZJI ISTNIEJĄCEJ INFRASTRUKTURY ELEKTROENERGETYCZNEJ I BUDOWA LINII KABLOWEJ OŚWIETLENIA ULICZNEGO W RAMACH ZADANIA PM.: "ROZBUDOWA DROGI POWIATOWEJ NR 1217W CIECHANÓW - ROMANÓWO, NA ODCINKU OD UL. LENIŃEJ W CIECHANOWIE DO MIEJSCOWOŚCI RUTKI - MARSZEWICE"					
Nazwa projektu: SCHEMAT IDEOWY OŚWIETLENIA ULICZNEGO		Status: B/S			
ZESPÓŁ PROJEKTOWY		Data: MAJ 2022r.			
Imię i nazwisko: Nr uprawnień:		Podpis:		Projekt:	
mgr inż. Grala Jan				3-5	
17/98/OS					