



od km 1+164,43
DN 400

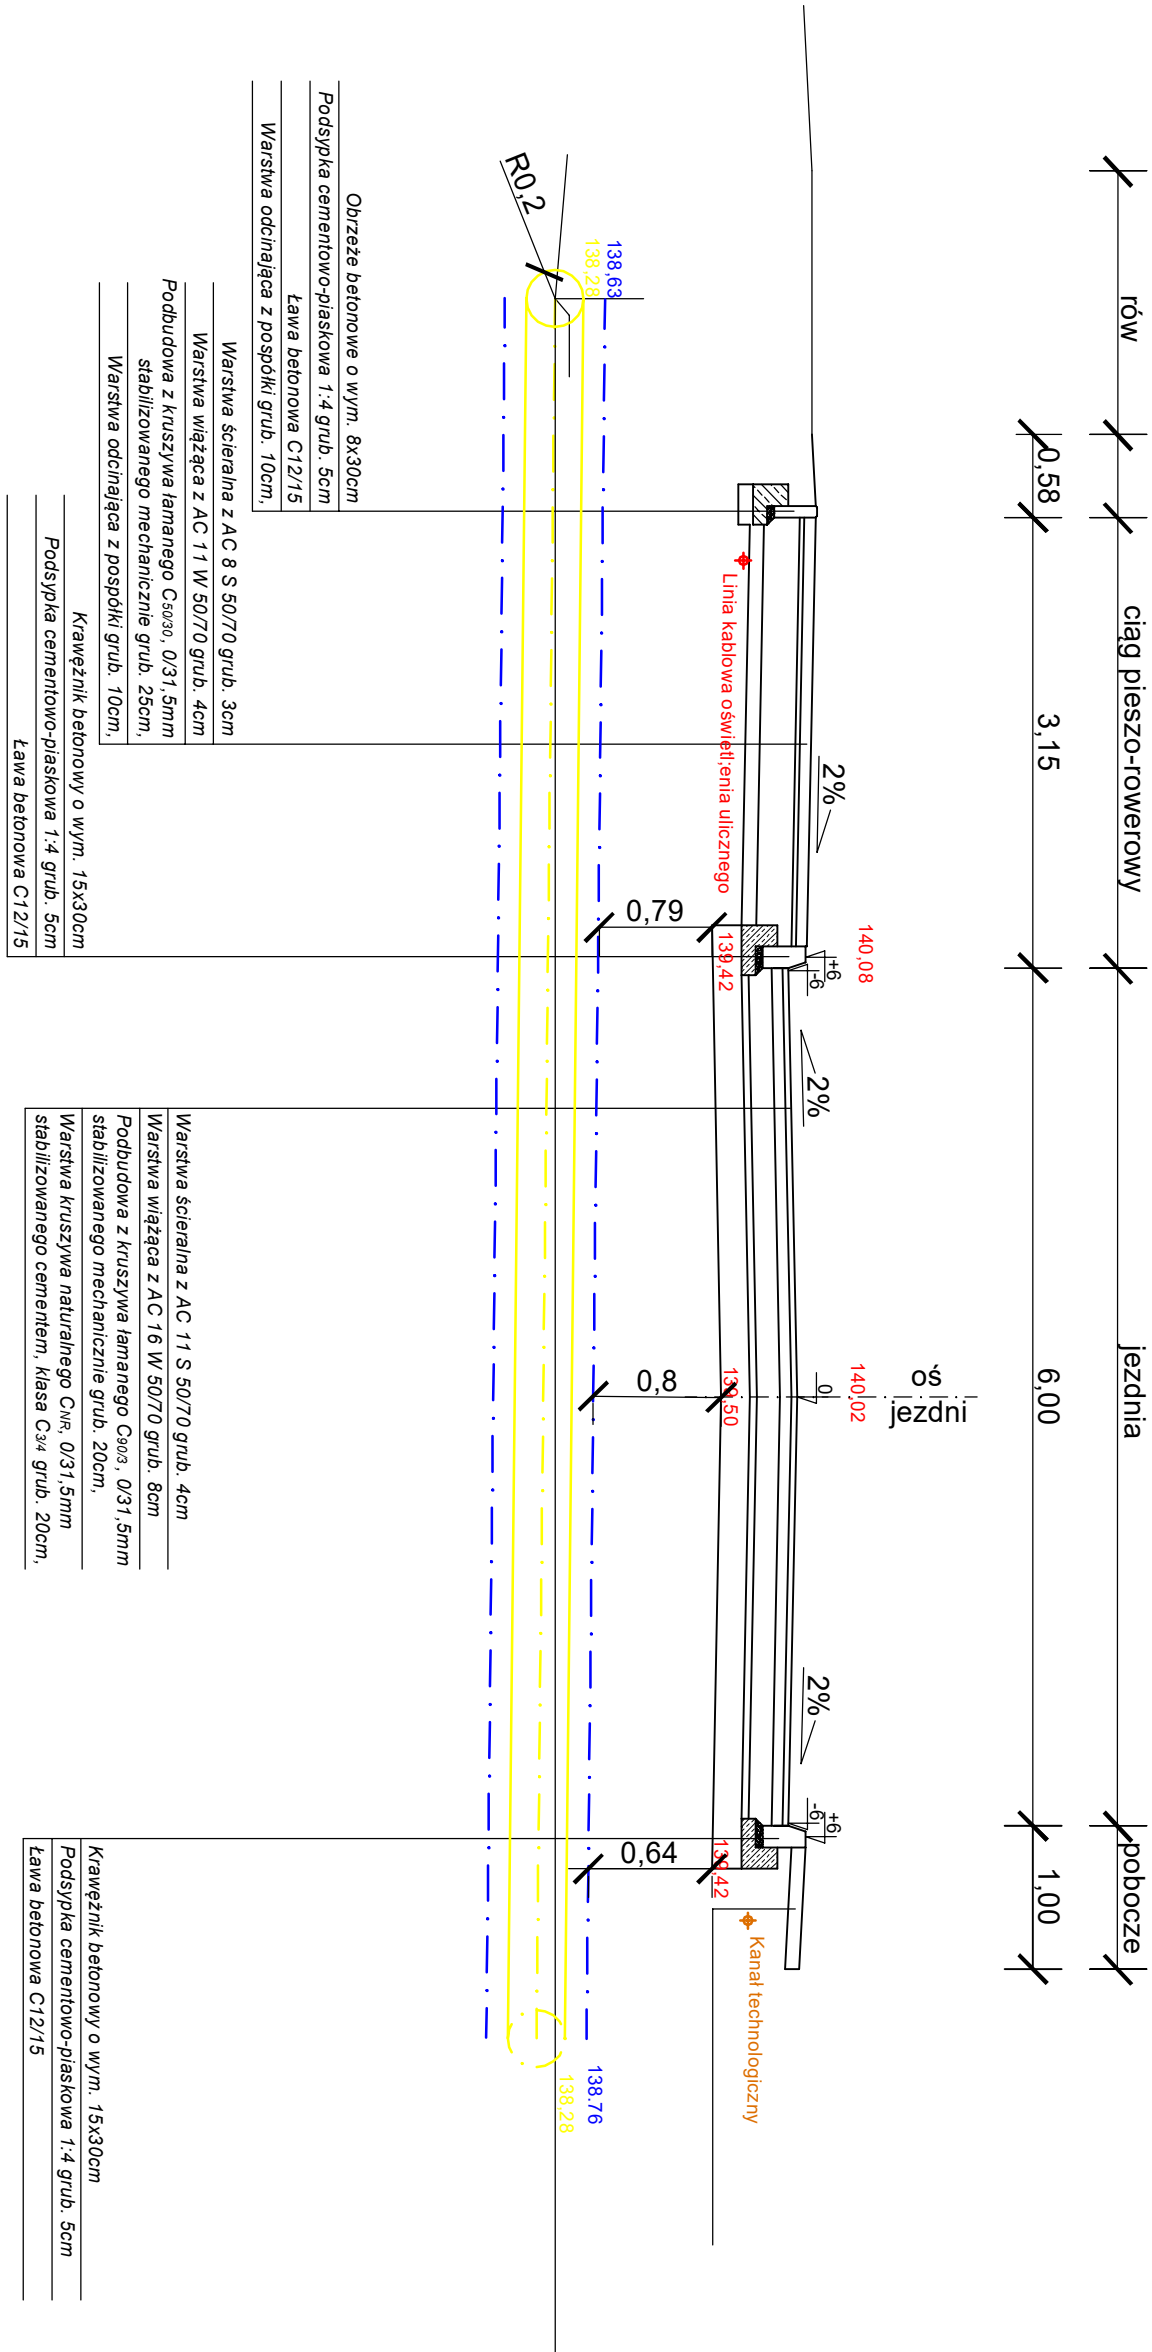

od km 1+158,49
DN 200

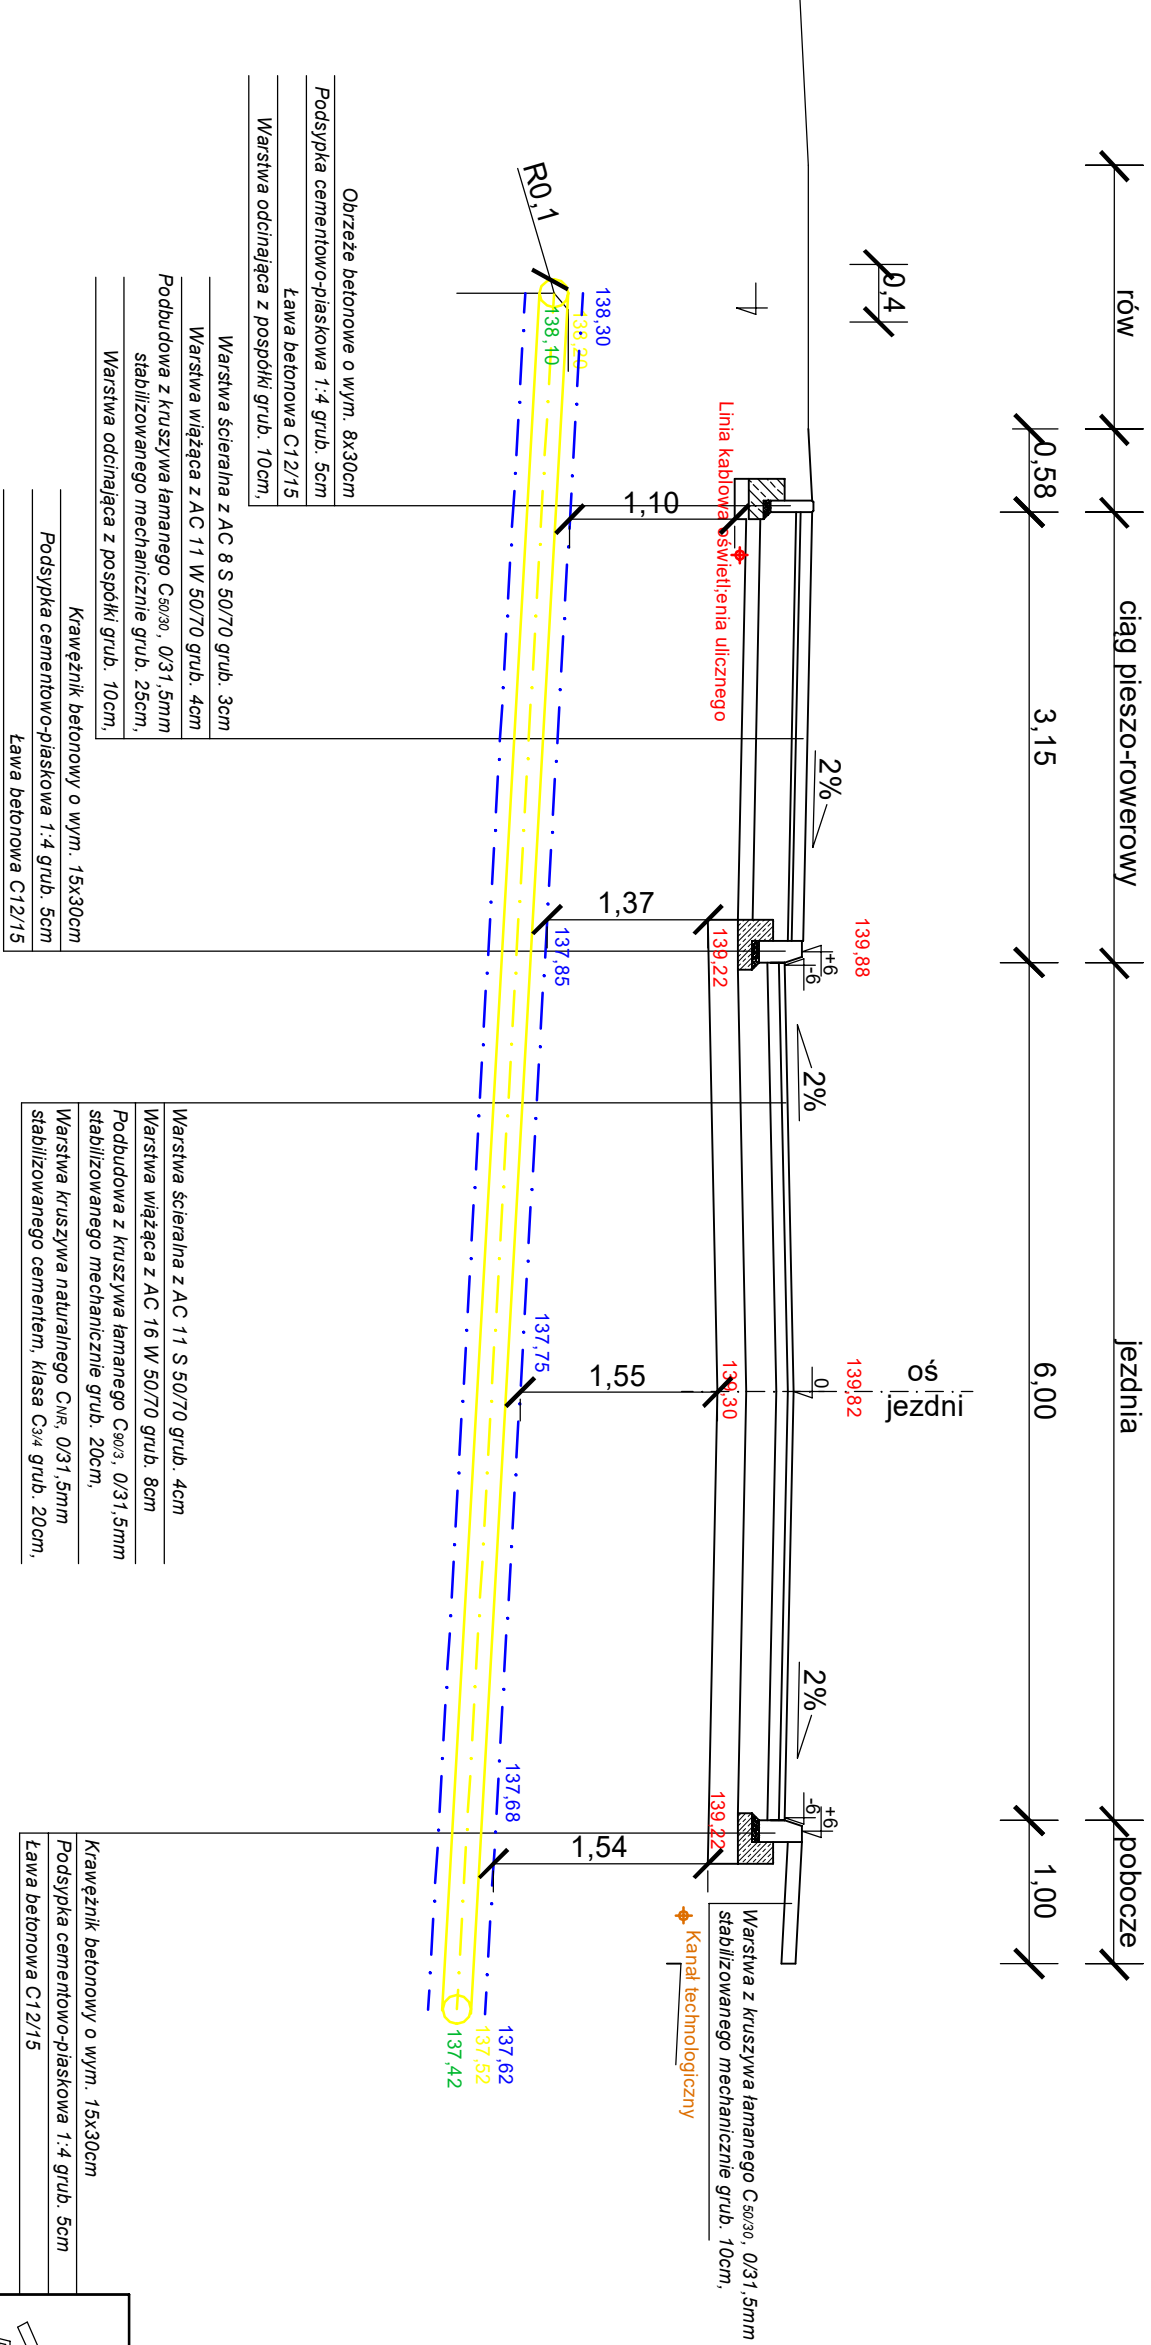

UWAGA: LOKALIZACJA SIECI WODOCIĄGOWEJ
BEZ ZMIAN- POZA PASEM DROGOWYM

139.22 rzędne konstrukcji nawierzchni
137.62 rzędne góry rury oświatowej
137.62 rzędne góry przewodu
137.42 rzędne osi przewodu nowopojekowanego DN200

Uzgodniono zgodnie z pismem, znak: OR-DL.404.5.2022.131

		Cezary Mikolajewski Włocza 6/3 06-300 Przysysz tel. 508 844 674 biuro@infra-kom.com www.infra-kom.com		Nip: 761-153-11-96 Regon: 384346630	
Inwestor : Powiatowy Zarząd Dróg w Ciechanowie, ul. Mazowiecka 7, 06-400 Ciechanów					
Nazwa obiektu :		droga powiatowa		Branża : DROGOWA	
Temat opracowania : "Rozbudowa drogi powiatowej nr 1217W Ciechanów - Romanowo na odcinku od ul. Leśnej w Ciechanowie do miejscowości Ruki - Marzewska"				Stadium : Uzgodnienie	
Nazwa rysunku :		PRZEKROJE NORMALNE - Uzgodnienie		Skala : 1:50	
Imię i nazwisko : ZESPÓŁ PROJEKTOWY		Data : 14.09.2022		Rys. nr : 1-2	
Projektant : Cezary Mikolajewski		Maz0515/PWBD/15			