


PRZEKRÓJ A-A

SKALA 1:25

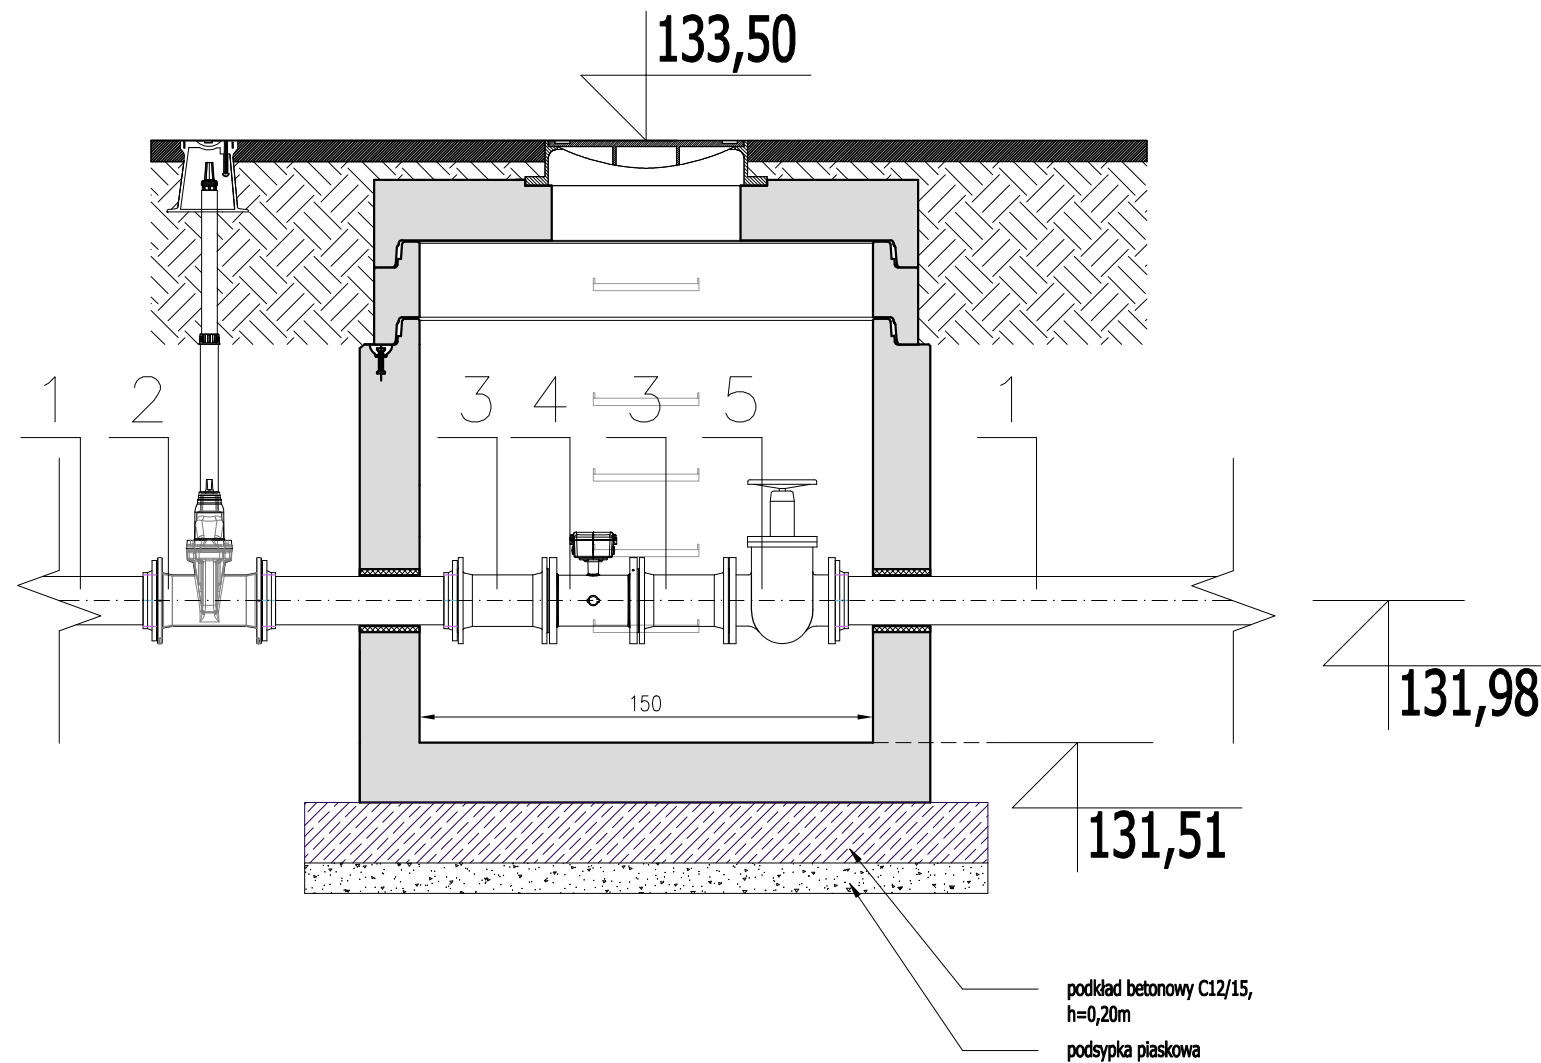


OZNACZENIA:

- 1 – Rura PE HD 100–RC SDR17 DN160
- 2 – Żeliwna zasuwą kołnierzową DN150 z obudową i skrzynką uliczną
- 3 – Króciec dwukołnierzowy DN150, L=300 mm
- 4 – Przepływomierz elektromagnetyczny DN150
- 5 – Żeliwna zasuwą kołnierzową DN150

UWAGI OGÓLNE:

1. Niniejszy rysunek należy rozpatrywać łącznie z opisem technicznym, rzutami instalacji oraz całym wielobranżowym projektem wykonawczym, którego jest integralną częścią.
2. Należy pracować tylko na podstawie wymiarów podanych na rysunku; przed przystąpieniem do robót Wykonawca powinien sprawdzić na budowie wszystkie rzędne wysokościowe oraz wymiary poziome; rozwiązania wynikające z różnic wymiarów podanych na rysunku i wymiarów rzeczywistych należy uzgodnić z Projektantem.
3. Wszystkie prace należy wykonywać, a specyfikowane materiały stosować zgodnie z właściwymi regulacjami prawnymi i normatywnymi oraz zgodnie ze sztuką budowlaną.
4. Wskazane produkty należy rozumieć jako komplet niezbędnych elementów potrzebnych do właściwego montażu oraz ich poprawnego funkcjonowania zgodnie z zaleceniami producentów.
5. Wszystkie prace przygotowawcze, podstawowe, wykończeniowe, użytkowe, eksploatacyjne i konserwacyjne, związane z zastosowaniem wskazanych produktów, należy wykonywać zgodnie z instrukcjami, procedurami, metodami i wymaganymi przewidzianymi przez producentów danych produktów.
6. Wszystkie prace przygotowawcze i montażowe powinny być poprzedzone zapoznaniem się przez Wykonawcę z właściwymi kartami katalogowymi i instrukcjami producentów.

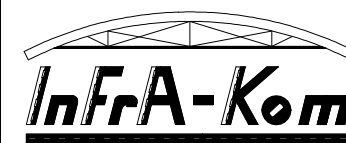

Cezary Mikołajewski
Witosa 6/3
06-300 Przasnysz
tel. 509 844 674

Nip: 761-153-11-96
Regon: 364346630
biuro@infra-kom.com
www.infra-kom.com

Inwestor :
Powiatowy Zarząd Dróg w Ciechanowie, ul. Mazowiecka 7, 06-400 Ciechanów

Nazwa obiektu :	droga powiatowa	Branża :	INST. SANITARNE
-----------------	-----------------	----------	-----------------

Temat opracowania :	"Rozbudowa drogi powiatowej nr 1217W Ciechanów - Romanowo na odcinku od ul. Leśnej w Ciechanowie do miejscowości Rutki - Marszewice"	Stadium :	PB
---------------------	--	-----------	----

Nazwa rysunku :	STUDNIA WODOMIERZOWA "SP1"	Skala :	1:25
-----------------	----------------------------	---------	------

ZESPÓŁ PROJEKTOWY		Data :	kwiecień 2022r.
-------------------	--	--------	-----------------

Imię i nazwisko :	Nr uprawnień :	Podpis :	
-------------------	----------------	----------	--

Projektant :	mgr inż. Piotr Ślesicki MAZ/0405/PWBS/16		-
--------------	---	--	---

Sprawdzający :	mgr inż. Marcin Czarzewicz MAZ/0387/POOS/13		
----------------	--	--	--

Opracował :	mgr inż. Michał Olszewski		
-------------	---------------------------	--	--

Opracował :	mgr inż. Milena Szabrańska		
-------------	----------------------------	--	--

Rys. nr :

4