


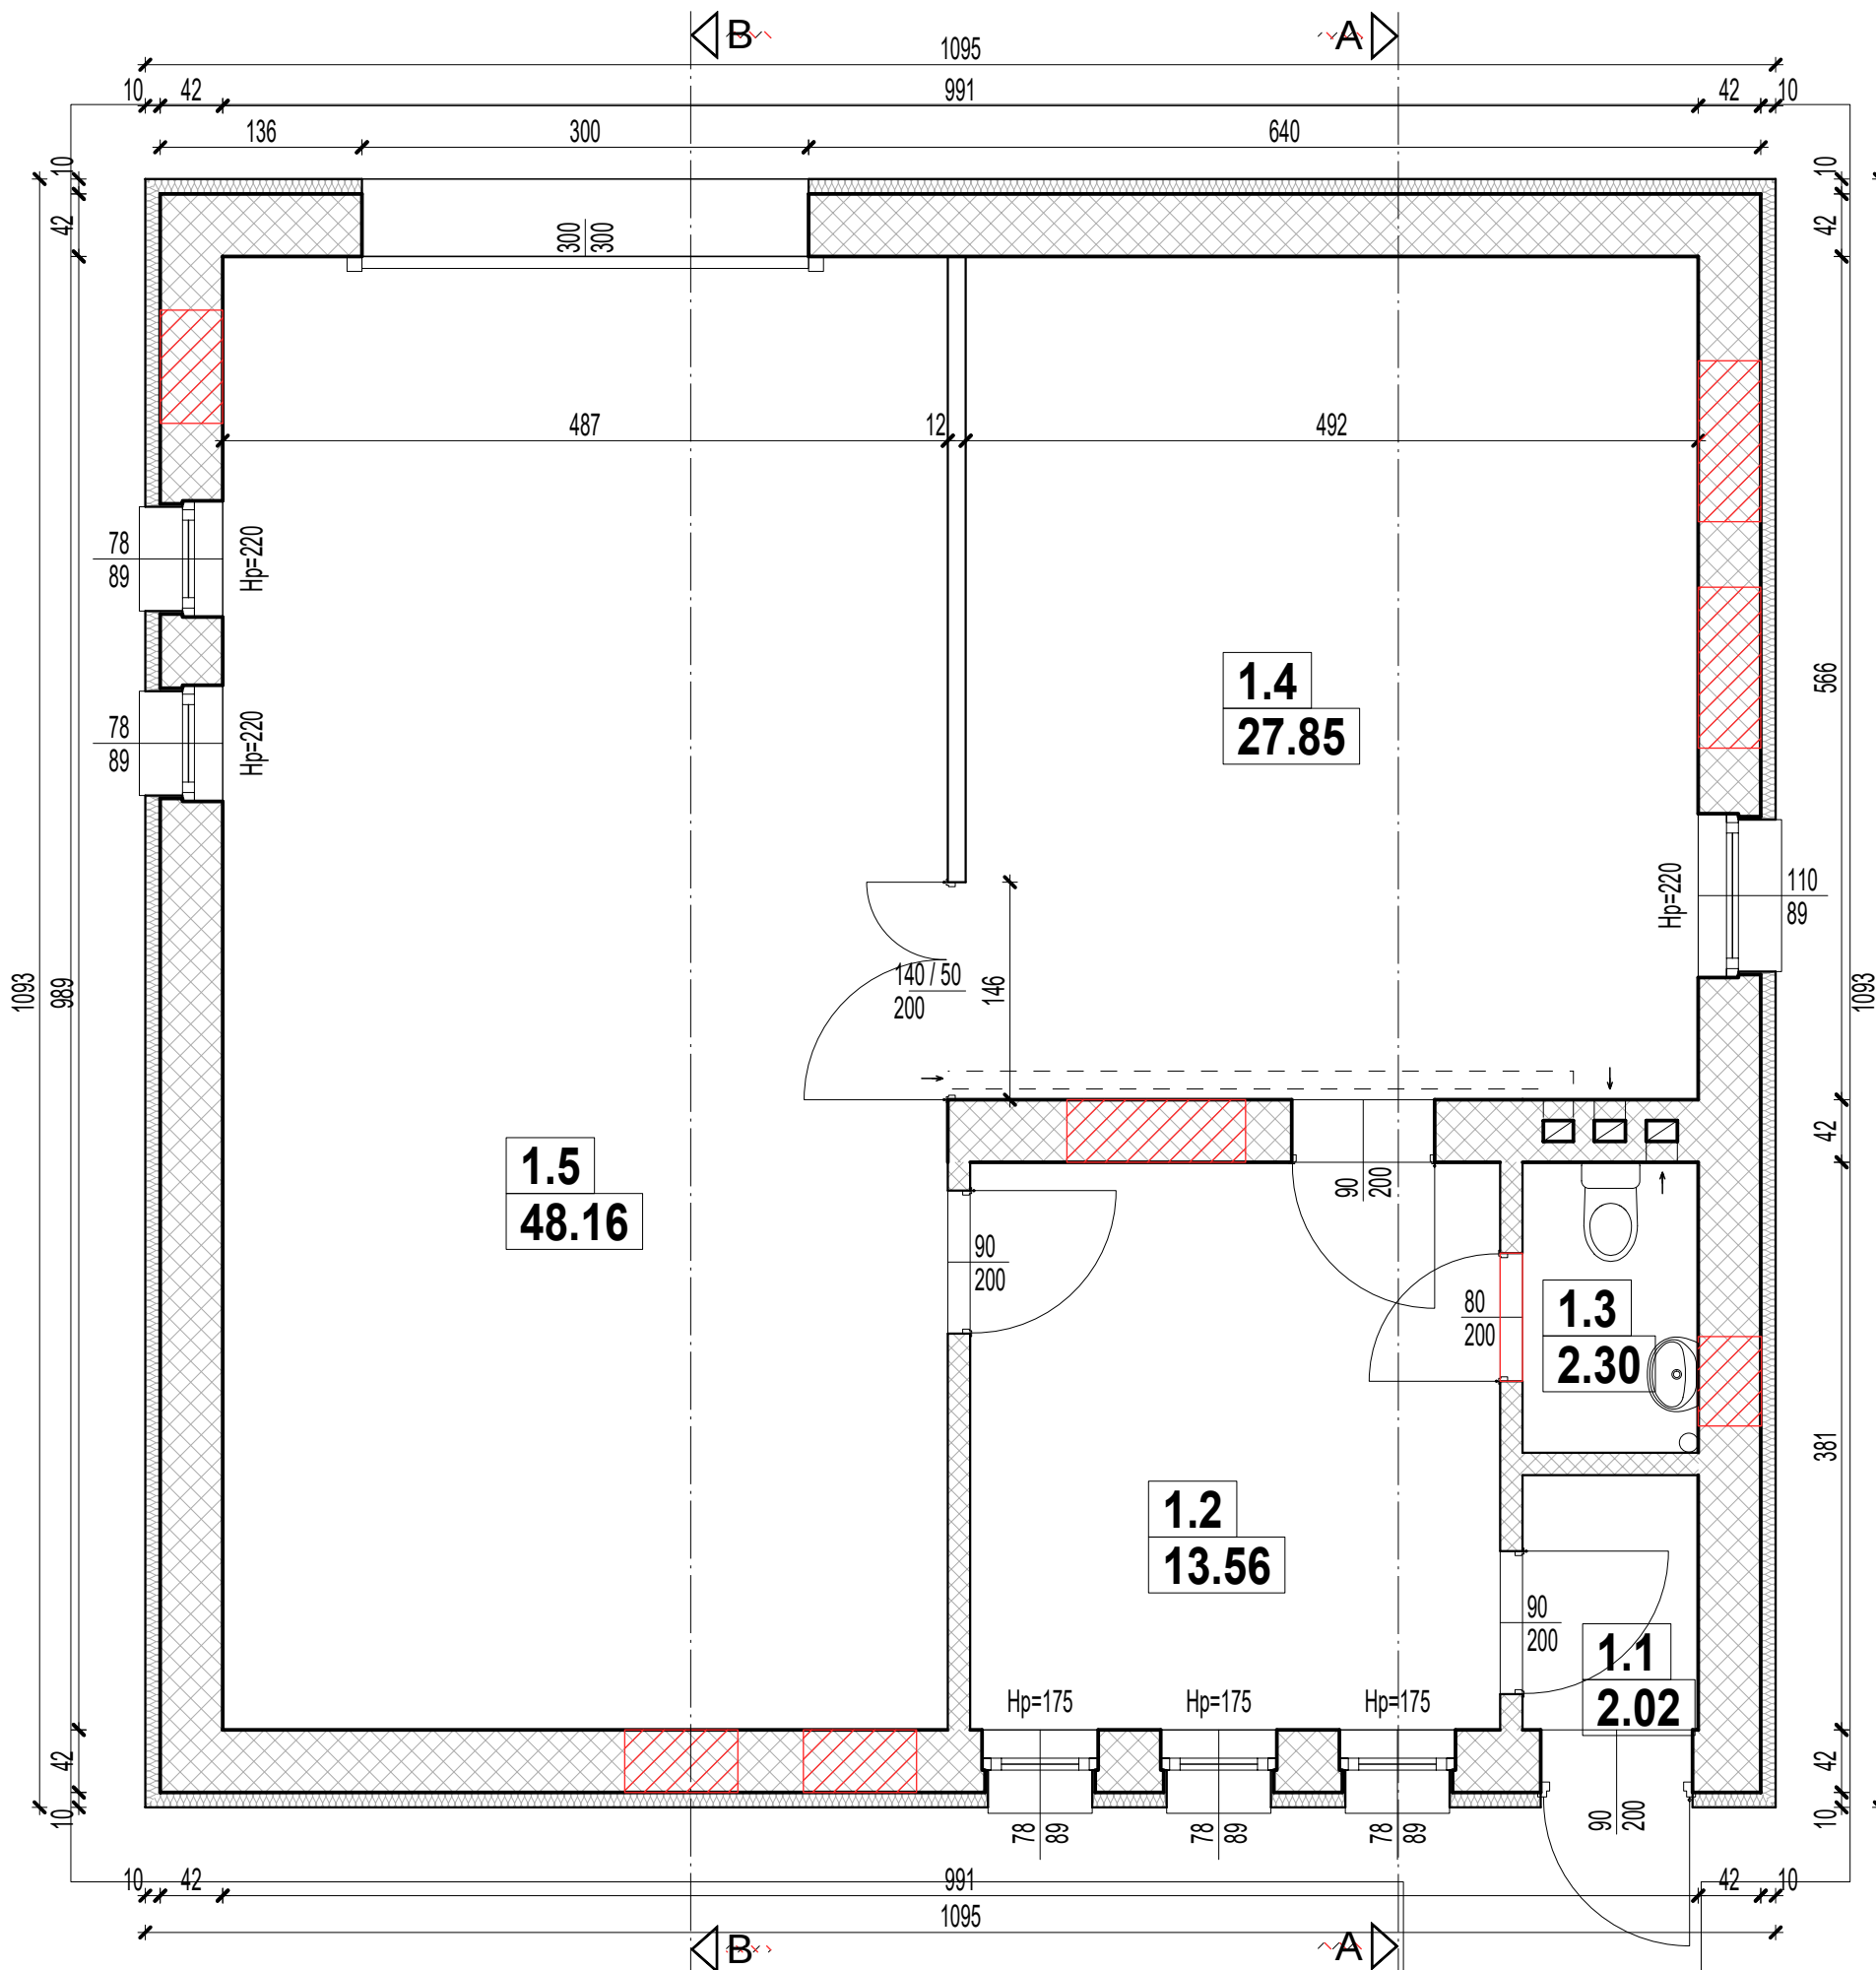

- Istniejące ściany, fundmanety, stropy
- Projektowane ściany, fundmanety, stropy
- Zamurowania otworów

Zestawienie powierzchni				
nr pom.	nazwa pom.	posadzka	pow. podł. [m2]	pow. użyt. [m2]
1.1	Wiatrołap	beton	2,0	2,0
1.2	Komunikacja	beton	13,6	13,6
1.3	WC	płytki ceramiczne	2,3	2,3
1.4	Pom. magazynowe 1	beton	27,8	27,8
1.5	Pom. magazynowe 2	beton	48,2	48,2
	RAZEM		93,9	93,9

Nazwa rysunku		Architektura		Ireneusz Paluszek	
Rzut parteru				Zbigniew Matys	
Nazwa obiektu		Budynek magazynowy		Nr rys.	A-01
Adres obiektu		Działka, nr 76/48, obr. Biała Parcela, gm. Biała		Skala	1:50
Imię i nazwisko		Nr upr.		Podpis	Data
Opracował		mgr inż. Zbigniew Matys		OPL/1174/ /PBKb/15	VII 2026
Projektant		mgr inż. arch. Danuta Grzegorek		08/OPOKK/2018	VII 2026