


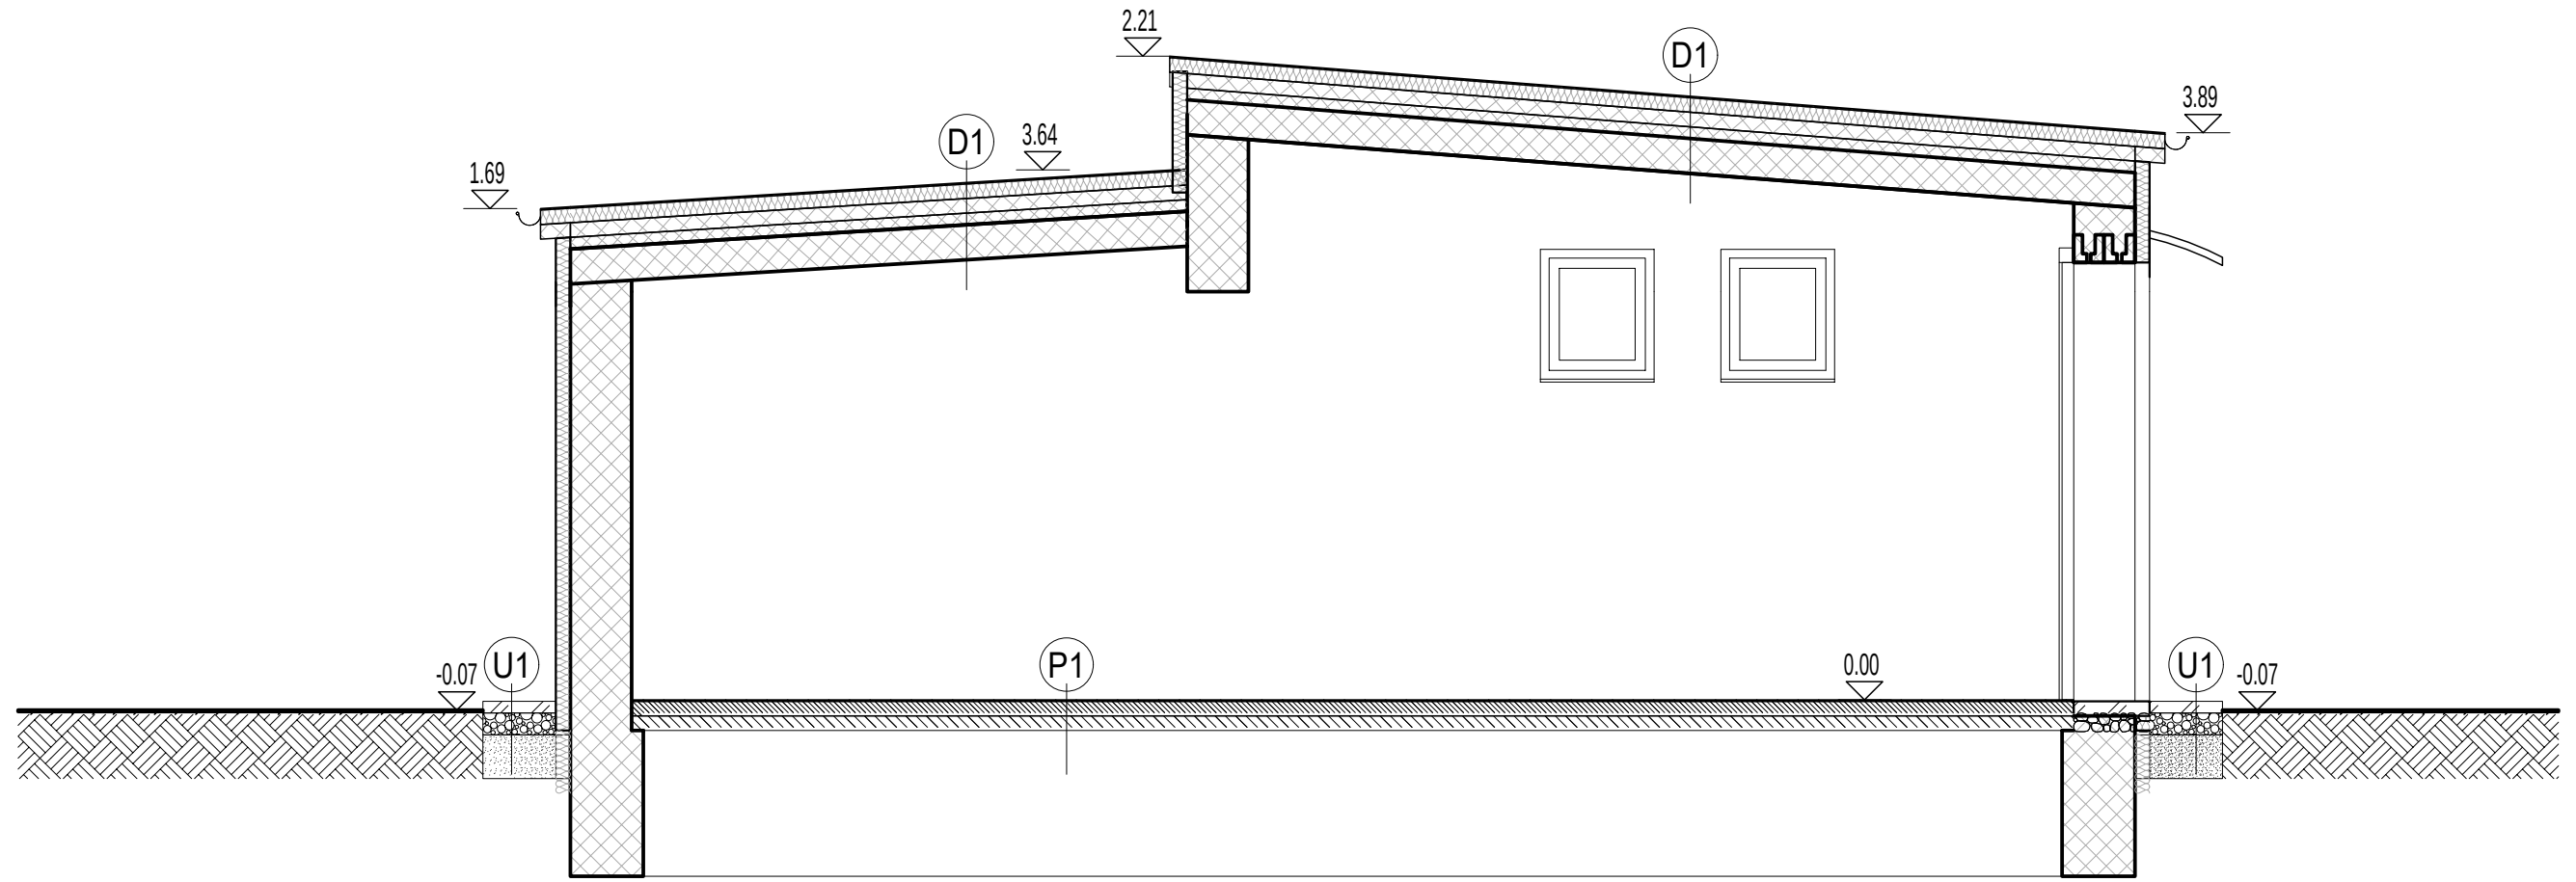

ŚCIANY FUNDAMENTOWE ISTNIEJĄCE

- Fi1** 1. Istniejąca ściana gr. ~50cm
2. Styropian (min $\lambda=0,036$) gr. 10cm
3. Warstwa zbrojąca gr. 0,5cm
4. Izolacja Abizol W 2K

- Fi2** 1. Istniejąca ściana gr. ~50cm

UTWARDZENIE TERENU

- U1** 1. Kostka betonowa gr. 8cm
2. Podsypka cem-piask. gr. 4cm
3. Kruszywo gr. 25cm
4. Piasek gr. 30cm
5. Istniejący grunt

ŚCIANY ISTNIEJĄCE

- Si1** 1. Tynk cem-wap. - istniejący
2. Mur gr. 42cm - istniejący
3. Styropian (min $\lambda=0,036$) gr. 10cm
4. Warstwa zbrojąca gr. 0,5cm
5. Tynk mineralny gr. 0,5cm

- Si2** 1. Tynk cem-wap. - istniejący
2. Mur gr. 42cm - istniejący
3. Styropian gr. 10cm - istniejący
4. Blacha trapezowalny - istniejąca

- Si3** 1. Tynk cem-wap. - istniejący
2. Mur gr. 42cm - istniejący
3. Tynk cem-wap. - istniejący

- Si4** 1. Tynk cem-wap. - istniejący
2. Mur gr. 12cm - istniejący
3. Tynk cem-wap. - istniejący

ŚCIANY PROJEKTOWANE

- S1** 1. Tynk cem-wap. gr. 1,5cm
2. Pustaki ceramiczne gr. 11,5cm
3. Tynk cem-wap. gr. 1,5cm


PRZEGRODY POZIOME - POSADZKI

- P1** 1. Wylewka betonowa gr. 10cm
2. Folia izolacyjna gr. 0,2mm
3. Beton ~gr. 10cm - istniejący
4. Istniejące podłoże

- P2** 1. Płytki cearamiczne gr. 1,5cm
2. Wylewka betonowa gr. 10cm
3. Folia izolacyjna gr. 0,2mm
4. Beton ~gr. 10cm - istniejący
5. Istniejące podłoże

PRZEGRODY POZIOME - DACH

- D1** 1. Papa - istniejący
2. Styropapa gr. ~ 10cm - istniejący
3. Papa - istniejący
4. Wylewka betonowa - istniejący
5. Strop gęstożebrowy gr. ~25cm - istniejący
6. Tynk cem-wap. - istniejący

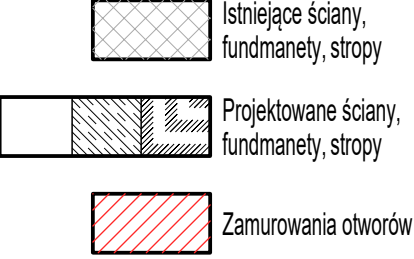

Nazwa rysunku		Architektura	
Przekrój B-B		PM Ireneusz Paluszek PROJEKT Zbigniew Matys ul. Zeromskiego 6, 98-346 Skomlin tel. kom. 784 163 376	
Nazwa obiektu	Budynek magazynowy	Nr rys.	A-04
Adres obiektu	Działka, nr 76/48, obr. Biała Parcela, gm. Biała	Skala	1:50
Imię i nazwisko		Nr upr.	Podpis
Opracował	mgr inż. Zbigniew Matys	OPL/1174/ /PBKb/15	VII 2026
Projektant	mgr inż. arch. Danuta Grzegorzek	08/OPOKK/2018	VII 2026