


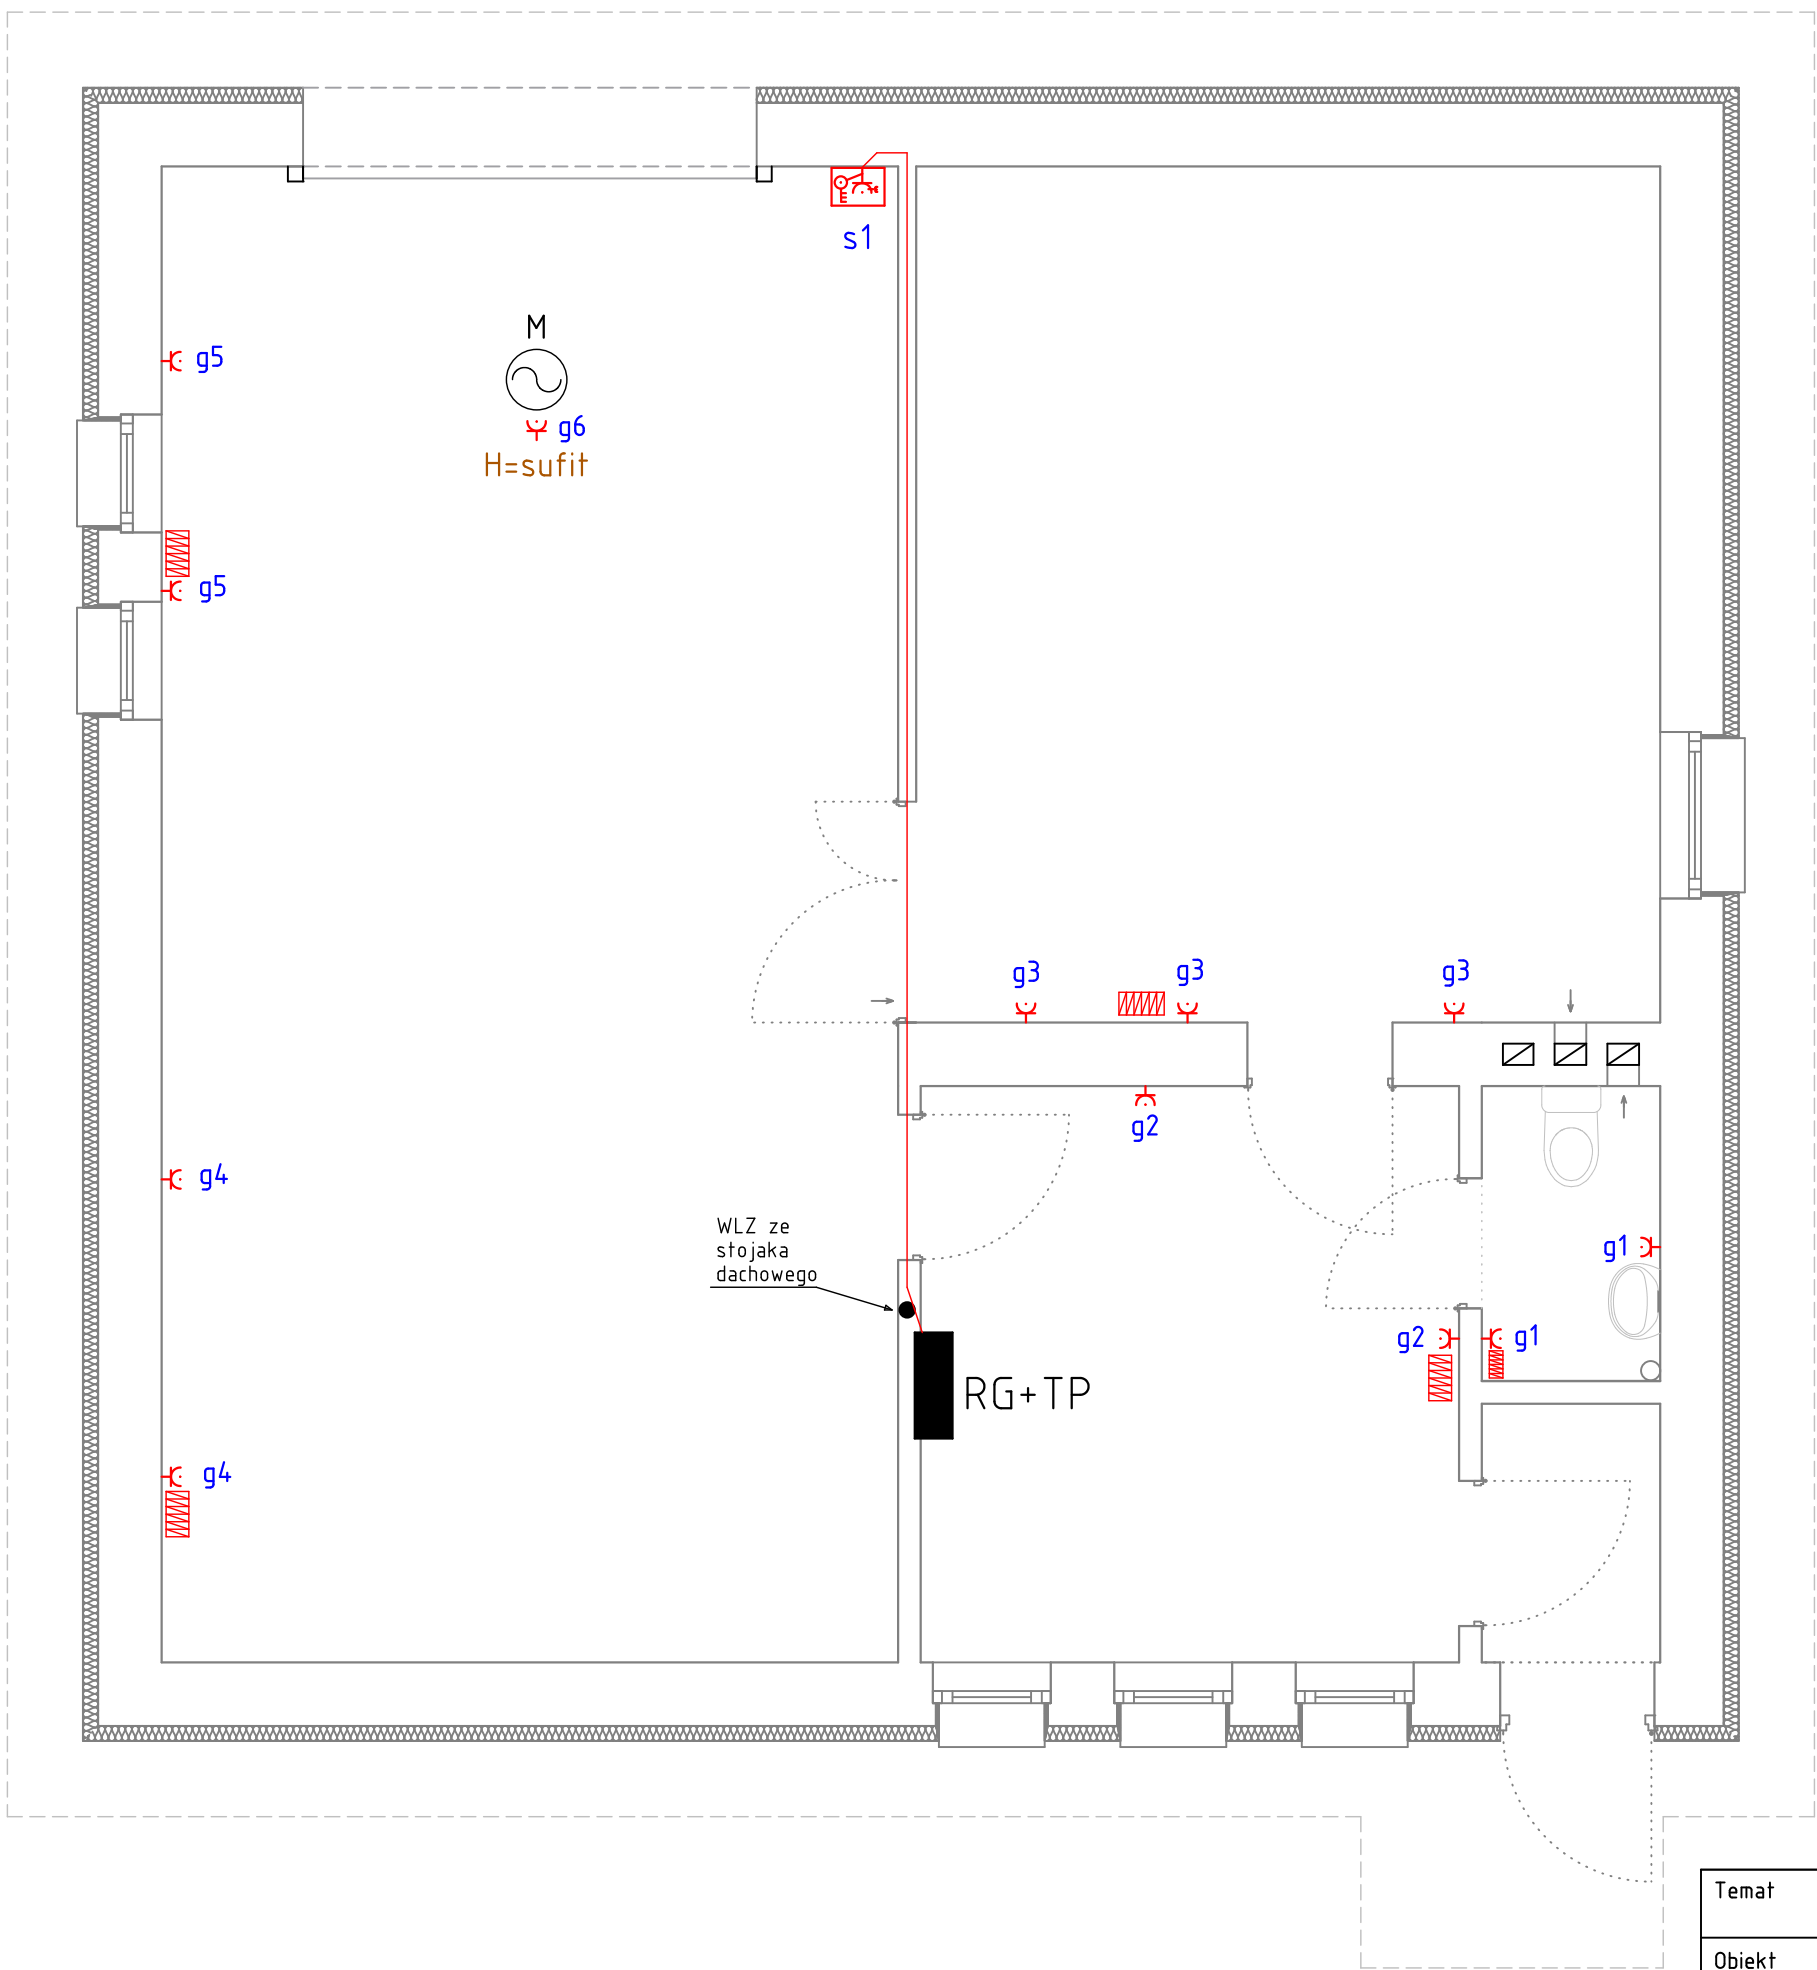

Legenda	
	Zestaw siłowy 5x32A +gn.hermetyczne
	gniazdko hermetyczne
	grzejnik elektryczny 1kW
	grzejnik elektryczny mały 500W
	Silnik do bramy

OZNACZENIA

- Sieć zasilająca jest w systemie TN-C.
- Instalacja odbiorcza jest w systemie TN-S. Systemem ochrony dodatkowej od porażen jest samoczynne wyłączenie zasilania. Systemem ochrony uzupełniającej są wyłączniki RCD wysokoczułe.
- Zasilanie zestawu siłowego jest wykonane przewodem N2XH-J 5x4mm² i oznaczone kolorem czerwonym.
- Zestawy siłowe są montowane na wysokości 1,4m nad posadzką.
- Owody gniazdek 230V są wykonane przewodem YDYp3x2,5mm², montowane na wysokości 1,2m nad posadzką i oznaczone np. g1 kolorem czerwonym.
- WLZ ze stojaka dachowego do RG jest istniejący, poprowadzony w rurze plastikowej 47mm.
- Istniejąca rozdzielnia żeliwna z licznikiem jest do demontażu, a na jej miejsce zostanie wstawiona szafa plastikowa RG+TP. W jej wnętrzu jest tablica licznikowa i rozdzielnia hermetyczna 3x12 połowa o IP44 minimum.
- Pomieszczenia są ocieplane grzejnikami elektrycznymi na 1kW i 0.5kW.

Temat	Budynek magazynowy				
Obiekt	Działka ewid. 76/48, id(101701_2.0002.76/48), obręb: Biała Parcela, gmina: Biała.				
Projektował	mgr inż. Andrzej Sparczyński	upr. LOD/4121/PWBE/19			
Nazwa rysunku	Instalacja gniazdek na parterze.			Data 07.2026	Skala 1:50
				Rys E-1	