


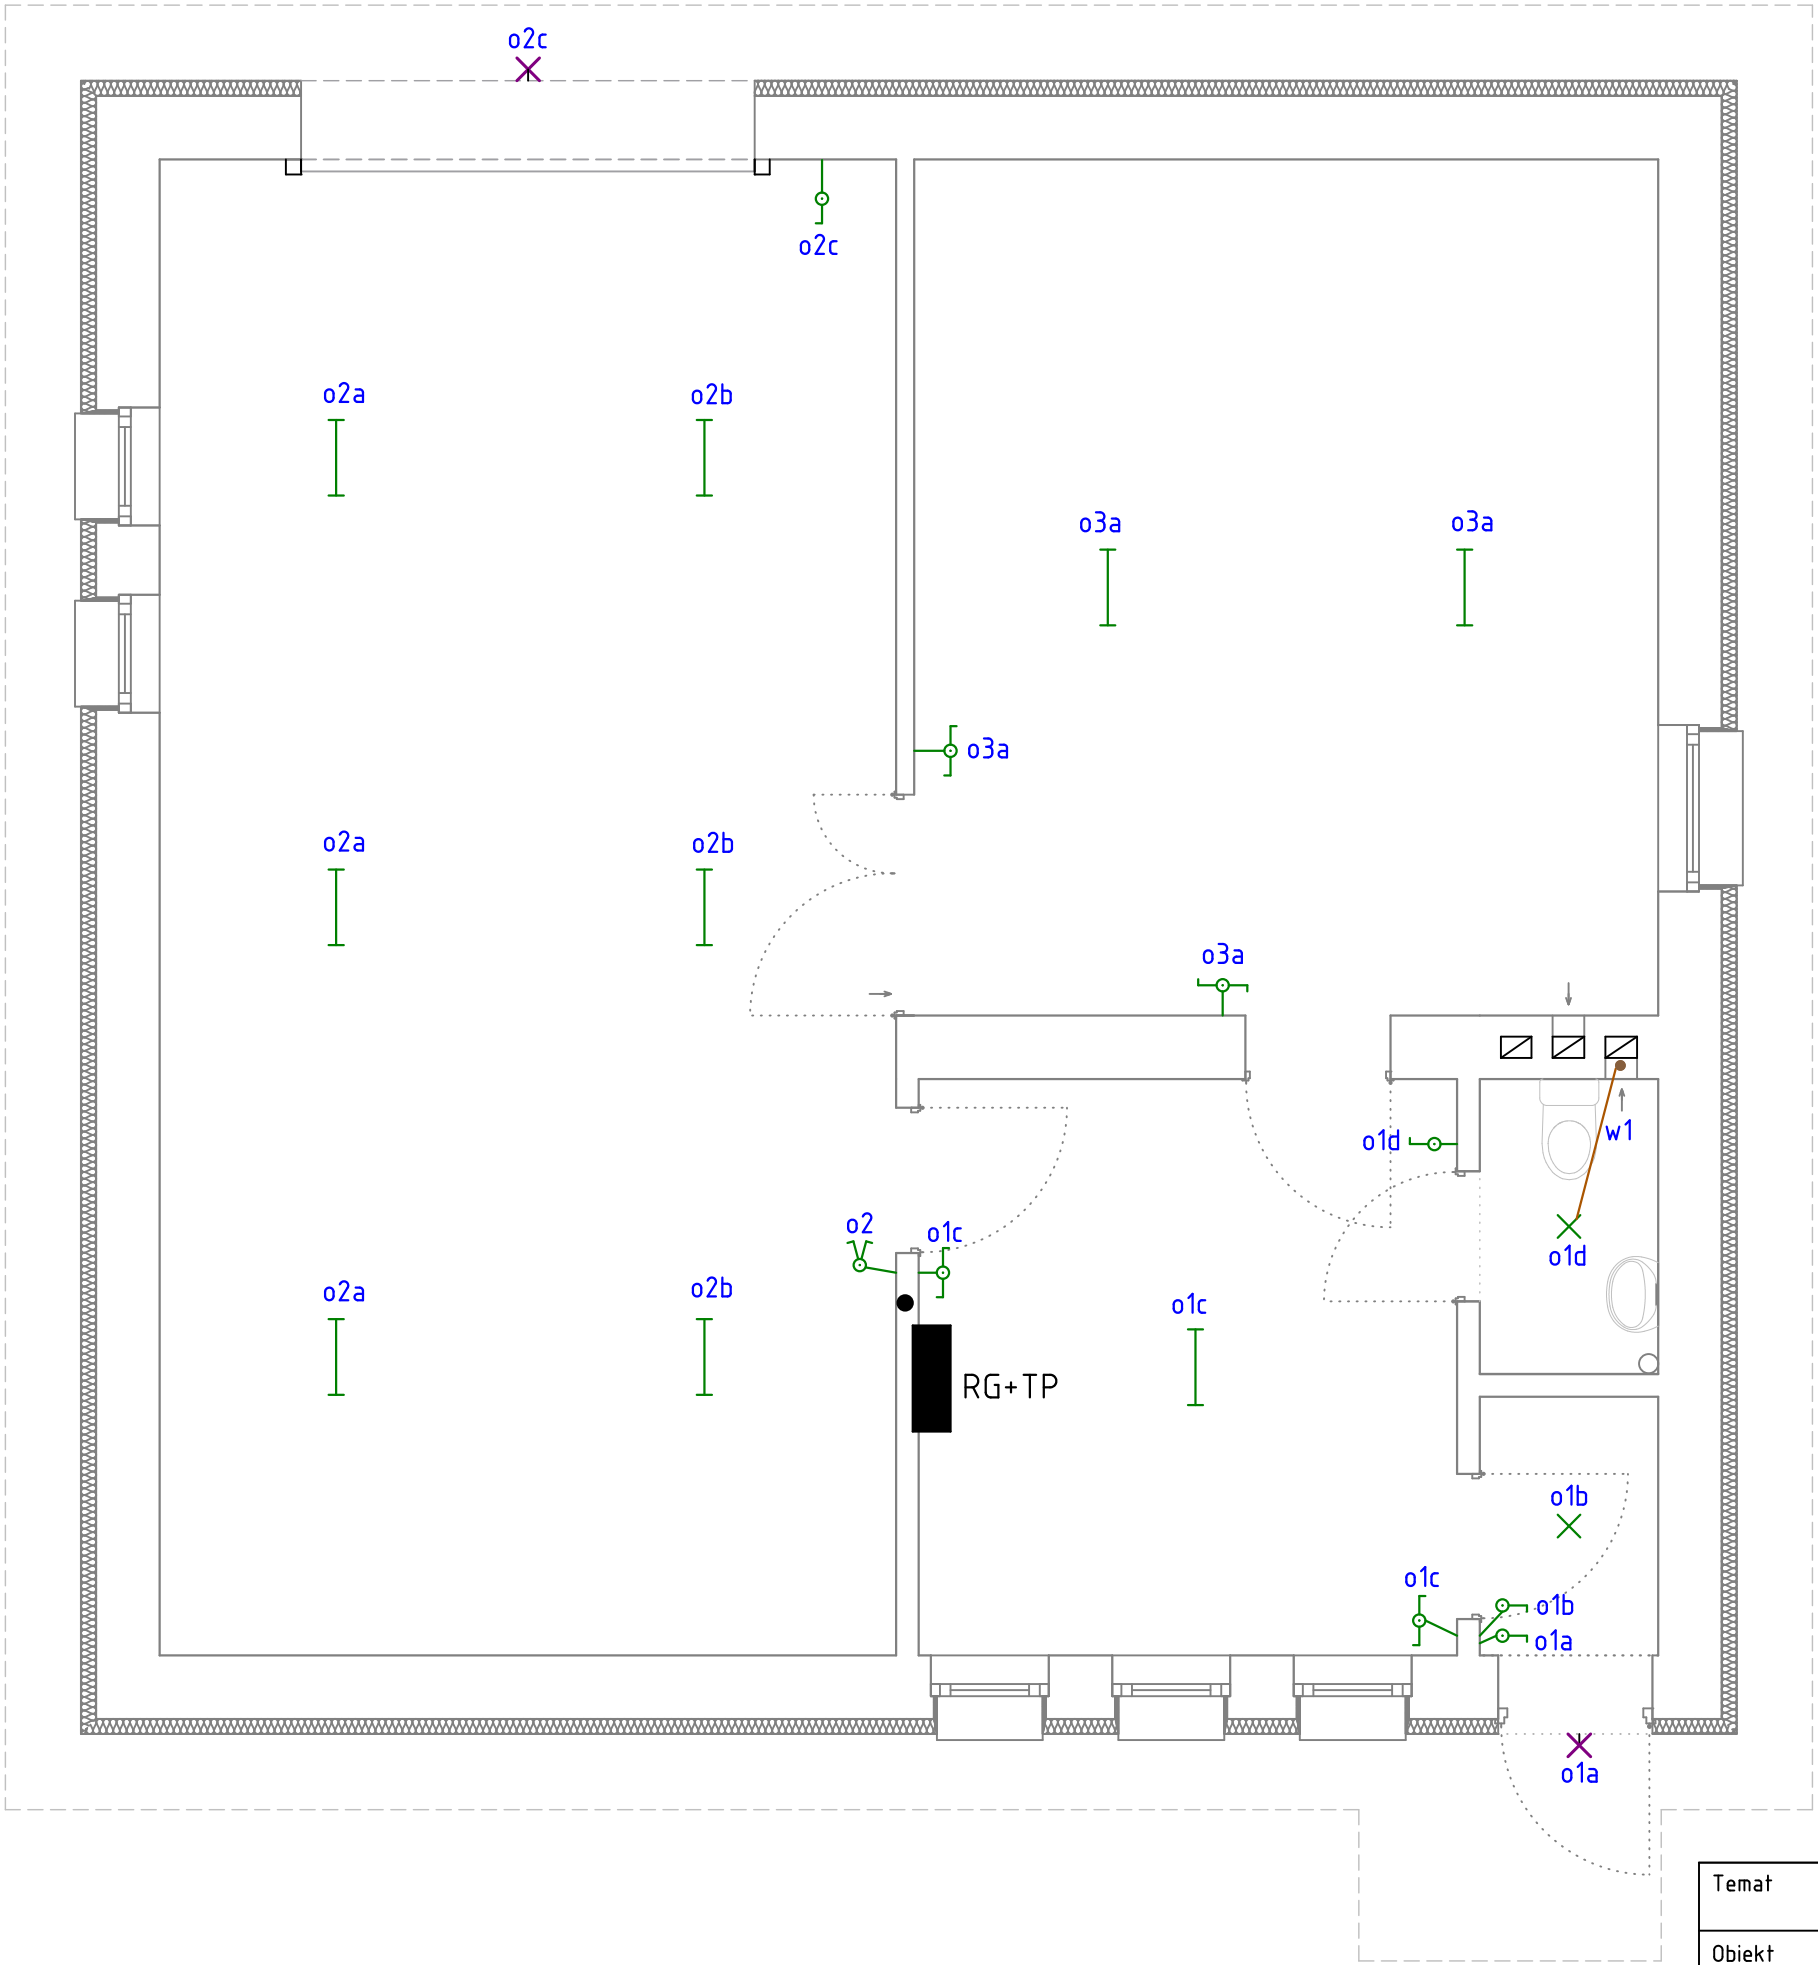

- Metryka elementów oświetleniowych na rysunku:
- oprawa świetlówkowa LED 2x37W o IP65 przykręcane do sufitu,
 - oprawy typu plafoniera LED o IP55,
 - szczelne oprawy typu plafoniera LED o IP65,
 - łączniki podtynkowe hermetyczne, o IP55 minimum,
 - łączniki podtynkowe świecznikowe hermetyczne, o IP55 minimum,
 - łączniki podtynkowe schodowe, o IP55 minimum,

OZNACZENIA:

- Systemem ochrony dodatkowej od porażień jest samoczynne wyłączenie zasilania, a systemem ochrony uzupełniającej są wyłączniki RCD wysokoczułe, 40A/0,03A.
- Obwody oświetlenia są wykonane przewodem YDYp2,3,4x1,5mm² na 750V i oznaczane jako np. o1a, o1b, przy czym a lub b oznaczają oprawy i przypisany im łącznik.
- Oprawy na zewnątrz pomieszczeń są szczelne o IP65 minimum, łączniki są montowane na wysokości 1,2m nad posadzką.
- Oprawy przystosowane do pracy w ujemnych zakresach temperatur..
- W sanitariatach wentylatorów jest podłączony do oświetlenia i oznaczony np w1

Temat	Budynek magazynowy magazynowego na cele ochrony ludności.				
Obiekt	Działka ewid. 76/48, id(101701_2.0002.76/48), obręb: Biała Parcela, gmina: Biała.				
Projektował	mgr inż. Andrzej Sparczyński	upr. LOD/4121/PWBE/19			
Nazwa rysunku	Instalacja oświetlenia na parterze.			Data 07.2026	Skala 1:50 Rys E-2