


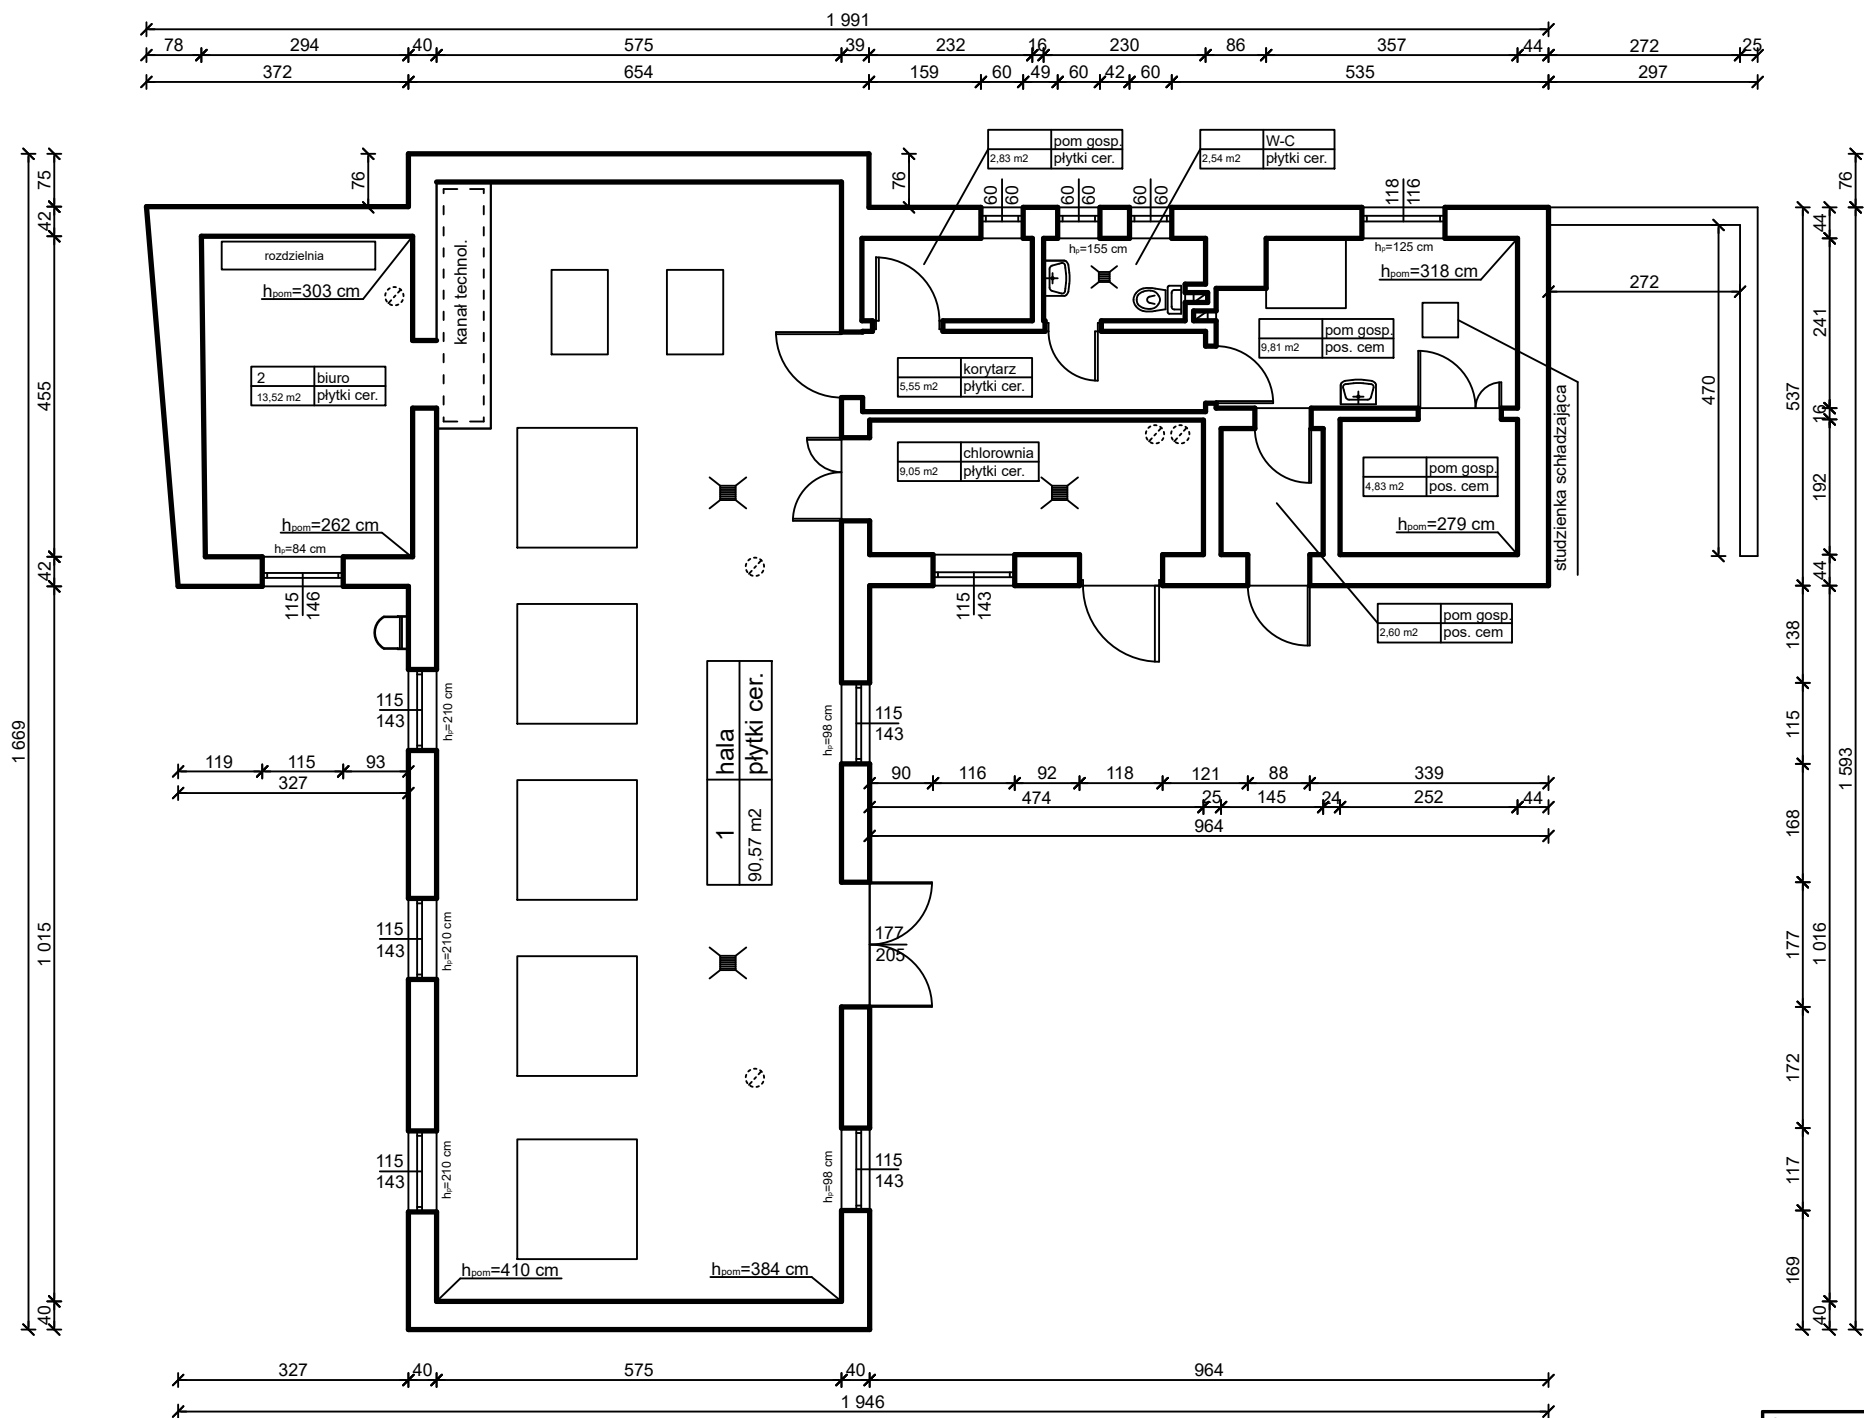

Inwestor: Gminna Wierchlas			
Temat: PRZEBUDOWA STACJI UZDATNIANIA WODY W KRASZKOWICACH GMINA WIERZCHLAS			
Lokalizacja inwestycji: KRASZKOWICE DZ. NR EW. 591/1, 591/28, 394			
Temat rysunku: INWENTARYZACJA - RZUT PRZYZIEMIA		Skala: 1:100	Nr rys.:
Branża:	budowlana	Nr upr. bud.	Podpis:
Opracował:	mgr inż. Wiesław Olczyk	76/01/WŁ	