


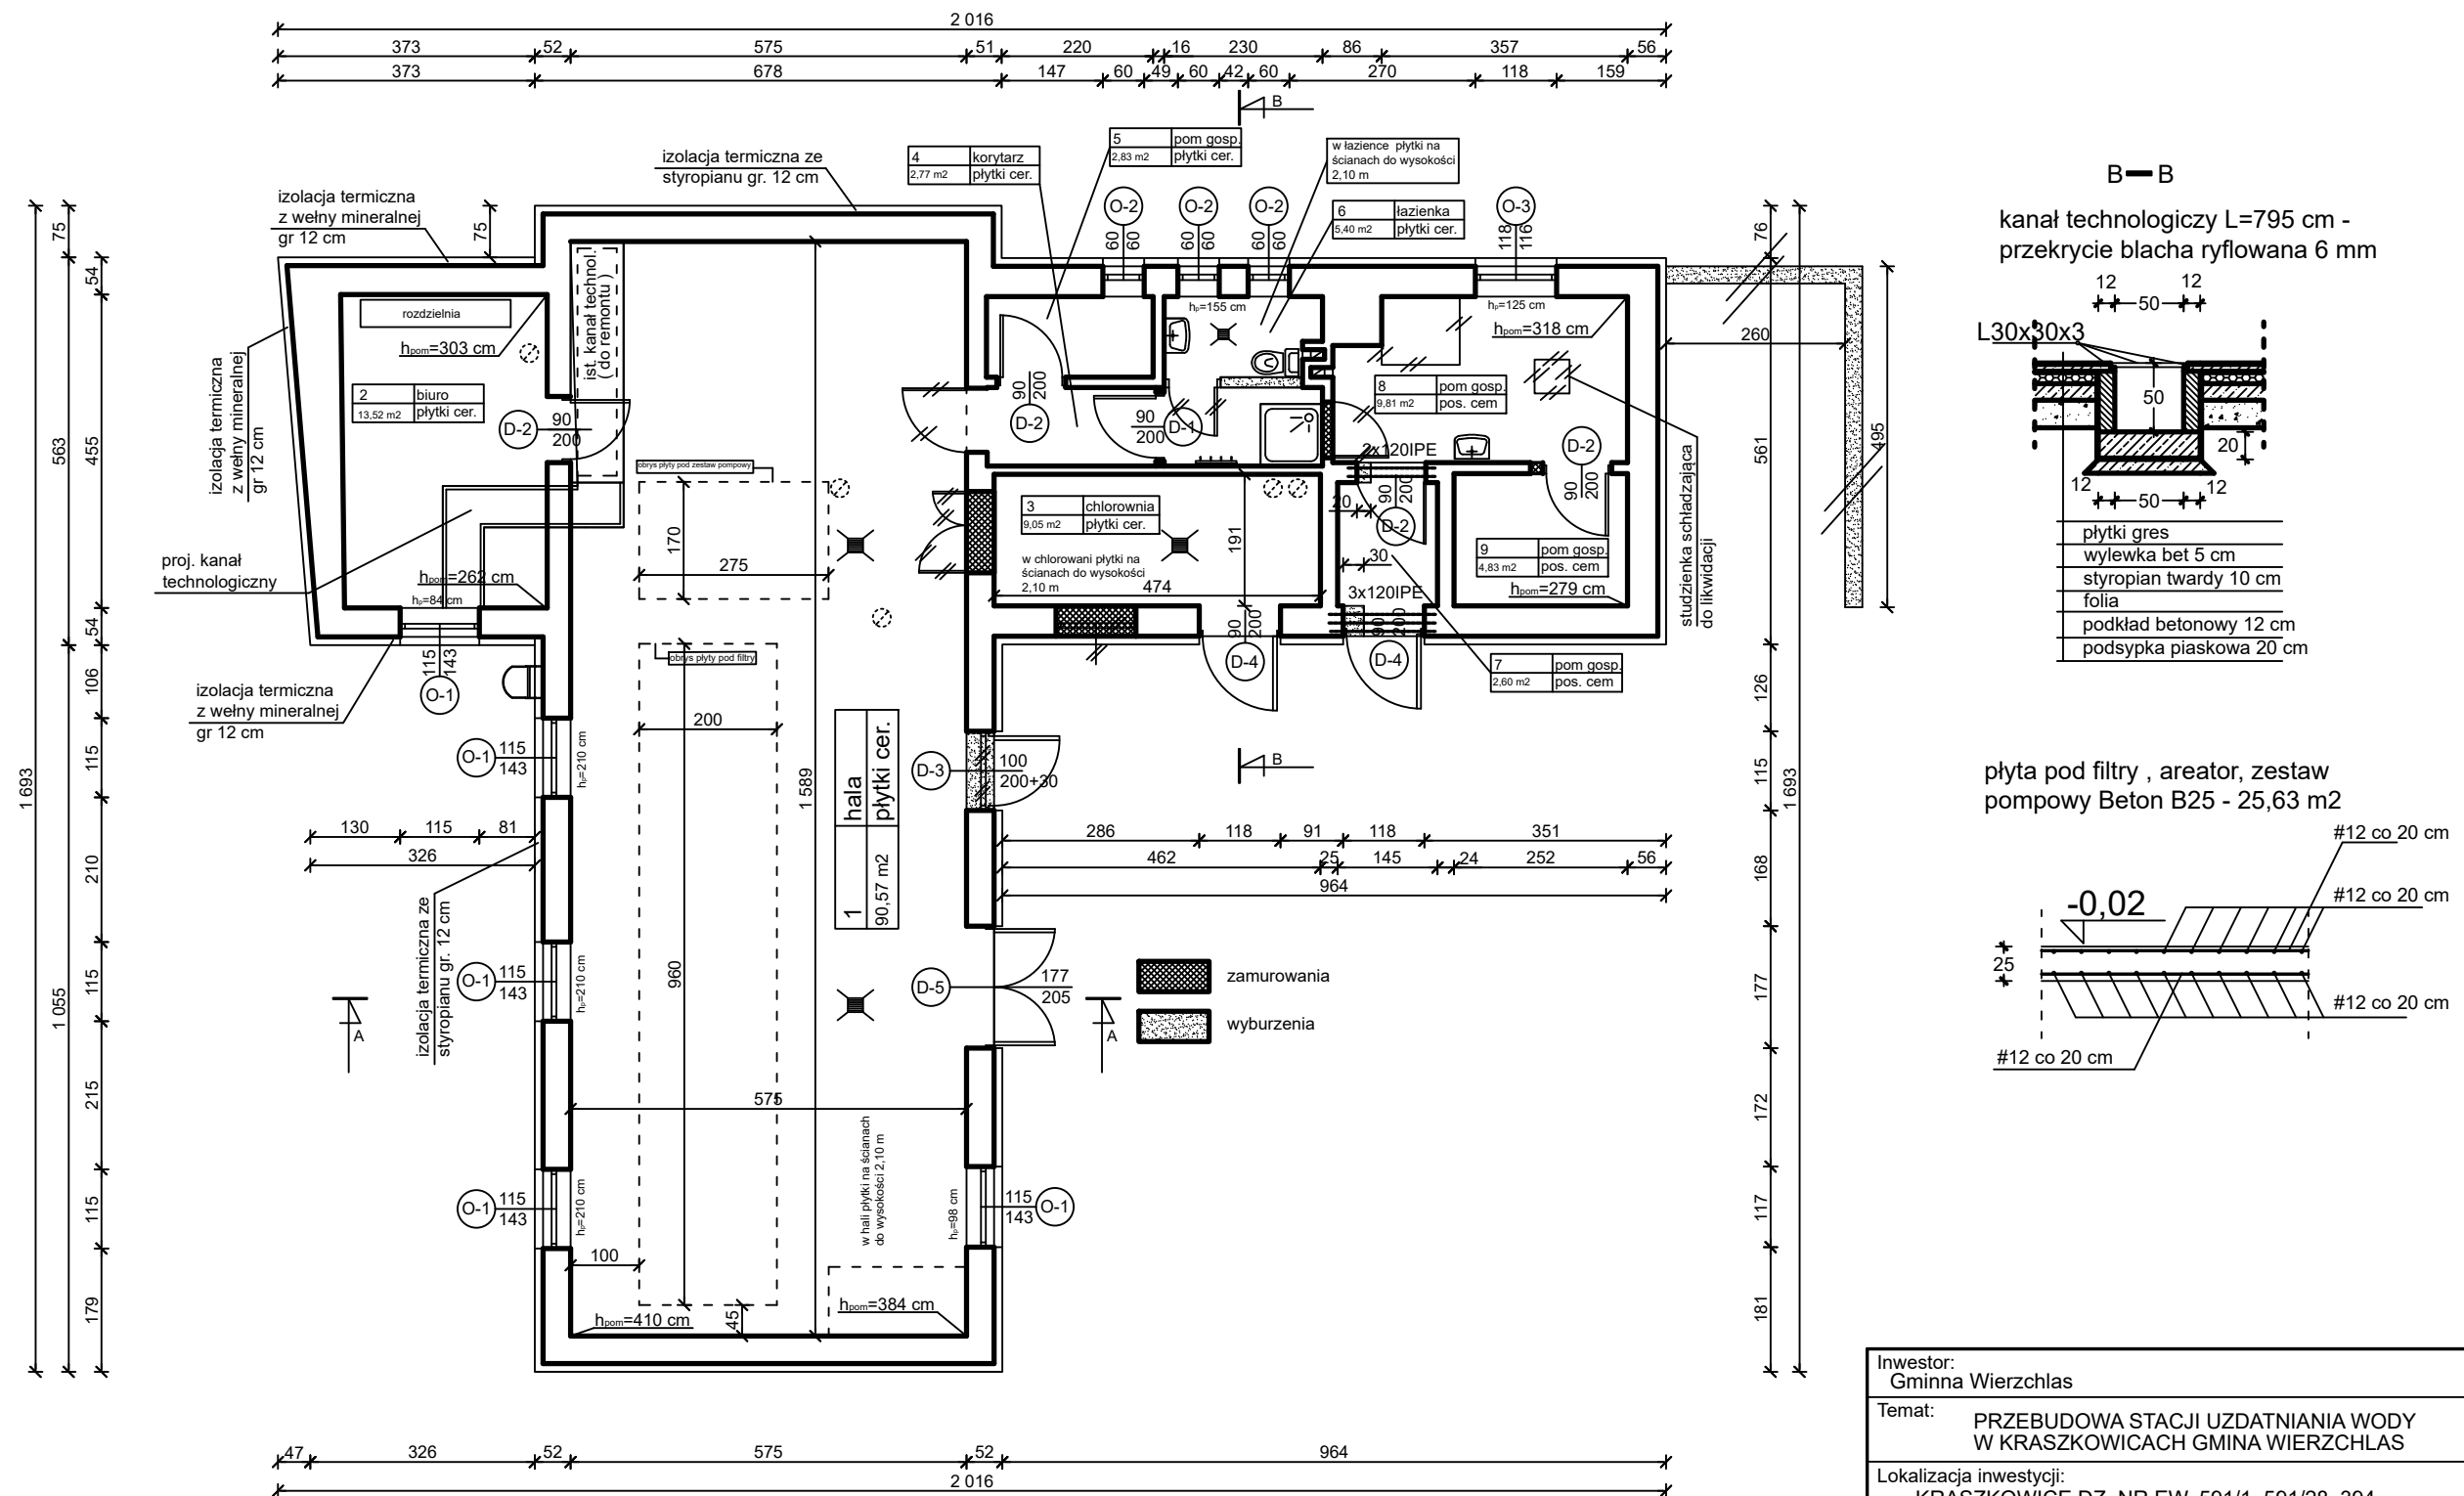

1	hala technologiczna	3	chlorowania	5	pom. gospodarcze	7	pom. gospodarcze	9	pom. gospodarcze
90,57 m2	płytki gres	9,05 m2	płytki gres	2,83 m2	płytki gres	2,60 m2	pos. cementowa	4,83 m2	pos. cementowa
2	biuro	4	korytarz	6	łazienka	8	pom. gospodarcze	powierzchnia użytkowa - 141,38 m2	
13,52 m2	płytki gres	2,77 m2	płytki gres	5,40 m2	płytki ceramiczne	9,81 m2	pos. cementowa		

Inwestor: Gminna Wierchlas		
Temat: PRZEBUDOWA STACJI UZDATNIANIA WODY W KRASZKOWICACH GMINA WIERCHLAS		
Lokalizacja inwestycji: KRASZKOWICE DZ. NR EW. 591/1, 591/28, 394		
Temat rysunku: STAN PROJEKTOWANY - RZUT PRZYZIEMIA	Skala: 1:100	Nr rys.:
Branża: budowlana	Nr upr. bud.: 92/70	Podpis:
projektował: mgr inż.arch. Tadeusz Miziała		
sprawił: mgr inż.arch. Anna Saluda	11/R-516/L/OIA/06	
Opracował: mgr inż. Wiesław Olczyk	76/01/WL	