


SZCZEGÓŁ WYKONANIA NAWIERZCHNI ZJAZDU

5

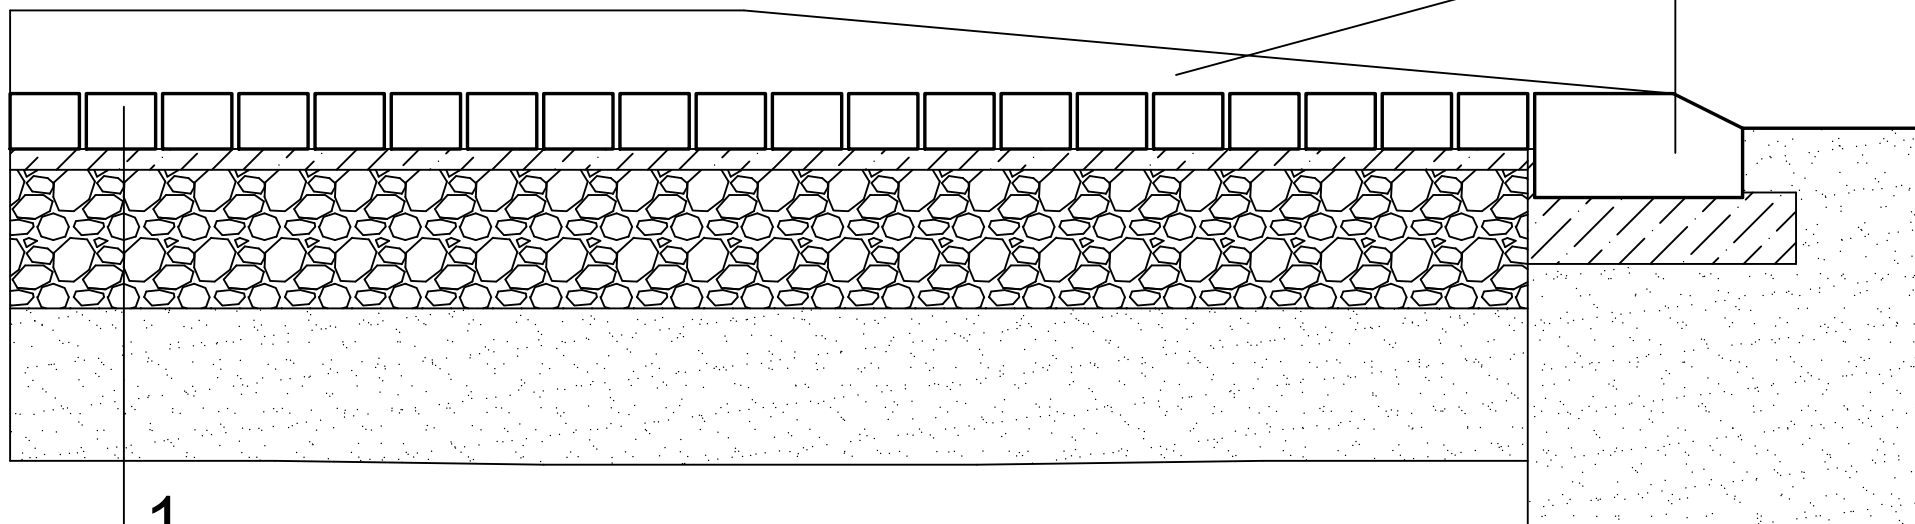

1

2

3

4

1. Kostka betonowa grubości 8 cm, KL > B-30
2. Podsypka cementowo-piaskowa grubości 3cm
3. Podbudowa z kruszywa łamanego lub tłucznia kamiennego stabilizowanego mechanicznie grubość 20cm
4. Podsypka piaskowa grubości 10cm
5. Krawężnik betonowy o wym. 15x30x100cm ustawiony na ławie betonowej z oporem z betonu B-10

Inwestor: Gmina Wiechlas ul. Szkolna 7 98–324 Wierzchlas			
Temat: PRZEBUDOWA STACJI UZDATNIANIA WODY W KRASZKOWICACH			
Lokalizacja inwestycji: Wierzchlas DZ. NR EW. 591/1, 591/28, 394			
Temat rysunku: nawierzchnia zjazdów		Skala: 1:10	Nr rys.:
Branża:	architektura	Nr upr. bud.	Podpis:
Opracował:	mgr inż. Wiesław Olczyk	76/01/WŁ	