


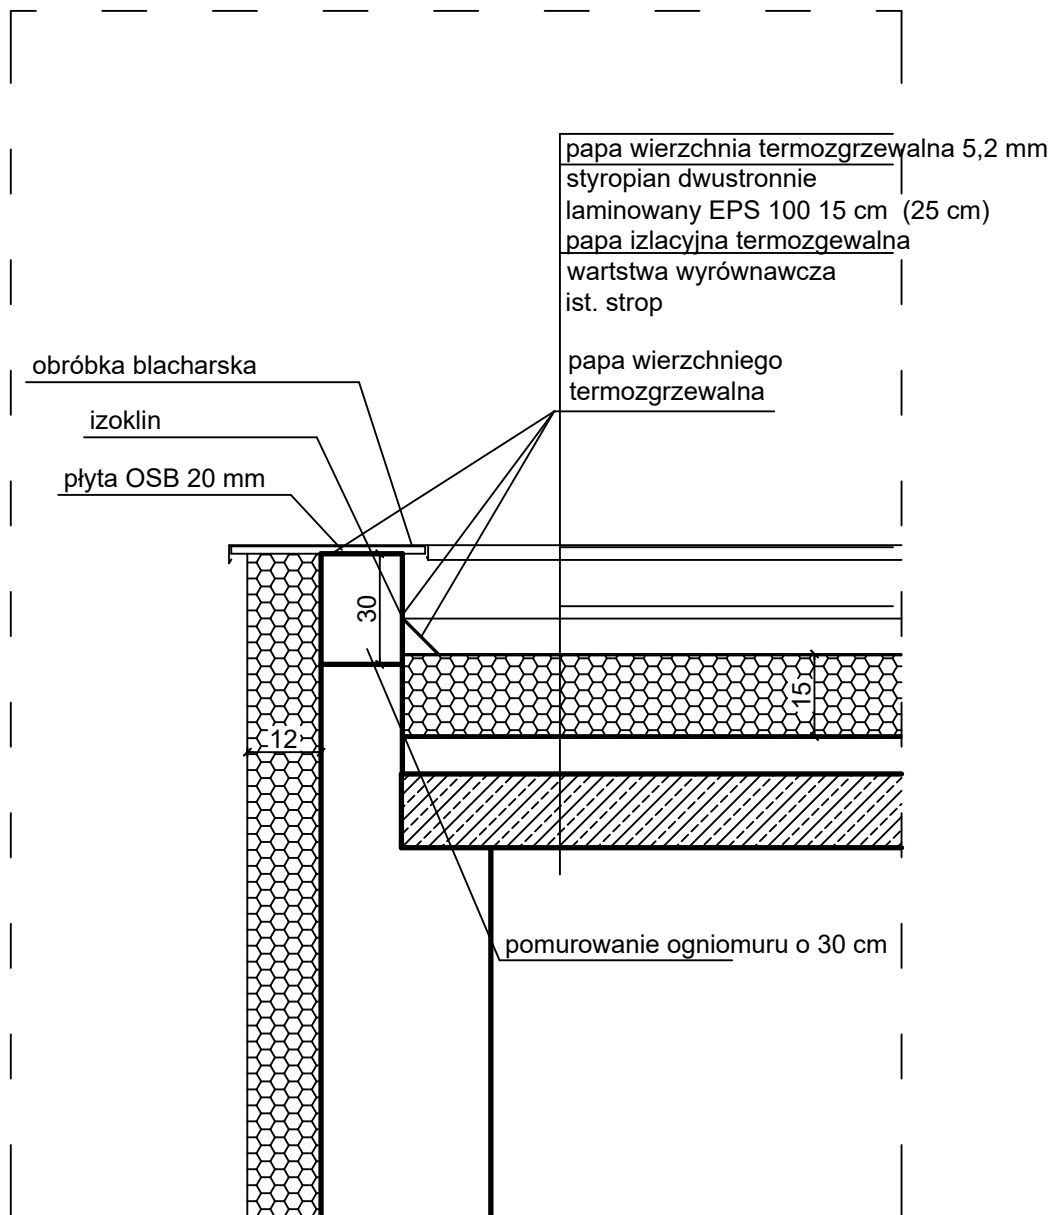

Detal ogniomuru

Inwestor: Gmina Wierchlas			
Temat: PRZEBUDOWA STACJI UZDATNIANIA WODY W KRASZKOWICACH GMINA WIERCHLAS			
Lokalizacja inwestycji: Kraszkowice - dz. nr ew. 591/1, 591/28, 394			
Temat rysunku: Detal ogniomuru		Skala: 1:20	Nr rys.:
Branża:		Nr upr. bud.	Podpis:
konstr.	mgr inż. Wiesław Olczyk	76/01/WŁ	