


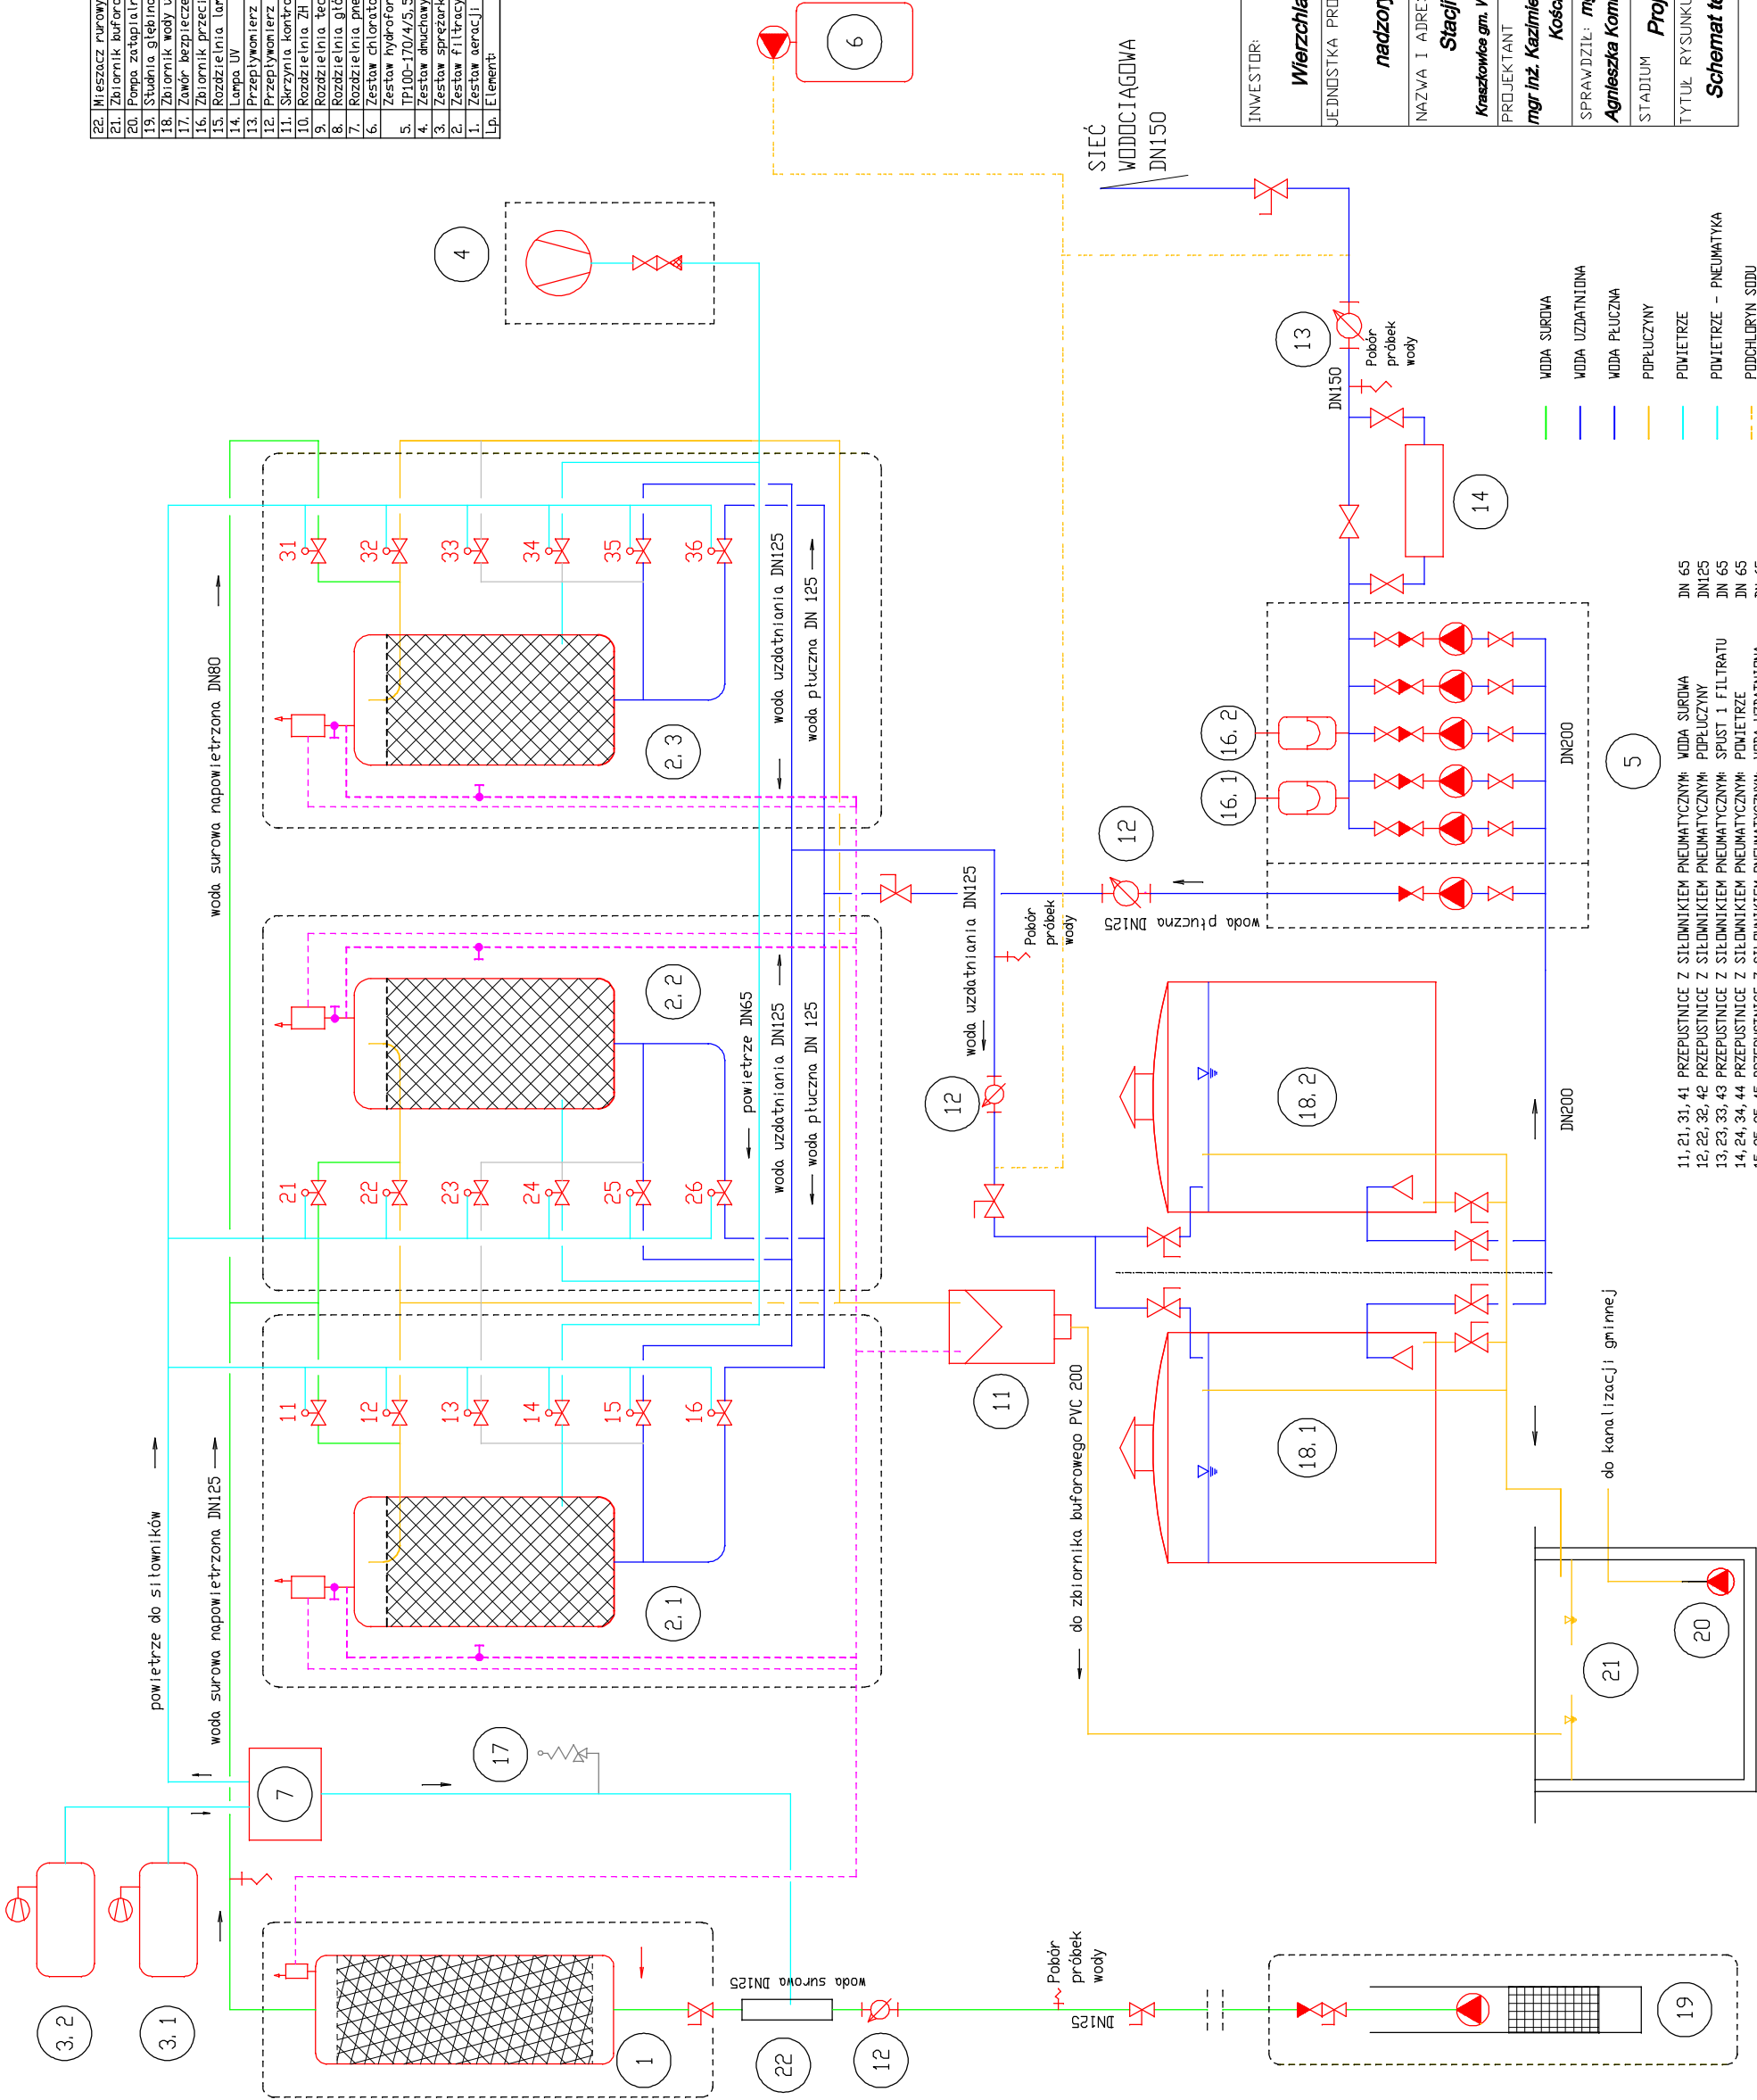

22	Mieszacz rurowy
21	Zbiornik buforowy
20	Pompa zatopialna
19	Studnia głębinowa
18	Zbiornik wody uzdatnionej
17	Zbiornik przeciwdrożeńowy
16	Zbiornik bezpieczeństwa SRI/2'
15	Rozdzielnica lampy UV (nie występuje na schemacie)
14	Lampa UV
13	Przepływomierz JMI125
12	Przepływomierz JMI125
11	Szczytnik kontrolno - pomiarowy
10	Rozdzielnica ZH (nie występuje na schemacie)
9	Rozdzielnica technologiczna (nie występuje na schemacie)
8	Rozdzielnica główna (nie występuje na schemacie)
7	Rozdzielnica główna (nie występuje na schemacie)
6	Zestaw chloratora
5	Zestaw hydroforowy ZH-1CL/V 4, 40, 3-2/111kW + 1.15, 4/4, 0kW
4	Zestaw dmuchawy E 07 WD
3	Zestaw sprężarki
2	Zestaw filtracyjny FIC104/6126
1	Zestaw aeracji AICI200
Lp.	Element

INWESTOR:	Gmina Wierchlas
JEDNOSTKA PROJEKTOWA:	Wierchlas, ul. Szkolna 7, 98-234 Wierchlas
PRZEBUDOWA:	HYDRO-SAN Projektowanie
NAZWA I ADRES OBIEKTU BUDOWLANEGO:	nadzory, ul. Wakacyjna 9, 98-200 SIERADZ
STACJA UZDATNIANIA WODY W KRASZKOWICACH:	Stacja Uzdatniania Wody w Kraszkowicach
PROJEKTANT:	Kraszkowice gm. Wierchlas nr dz. 591/1, 591/28 obręb Kraszkowice
UPRAWNIENIA:	mgr inż. Kazimierz Kościelny 107/78/81/87
SPRAWDZIŁ:	mgr inż. LOD/0851/
AGNIESZKA KOMINIAREK	IPWOS07
STADIUM:	Projekt techniczny
TYTUŁ RYSUNKU:	Schemat technologiczny SUW
SKALA:	DATA
NR RYS.	BRANŻA
1	Sanitarna