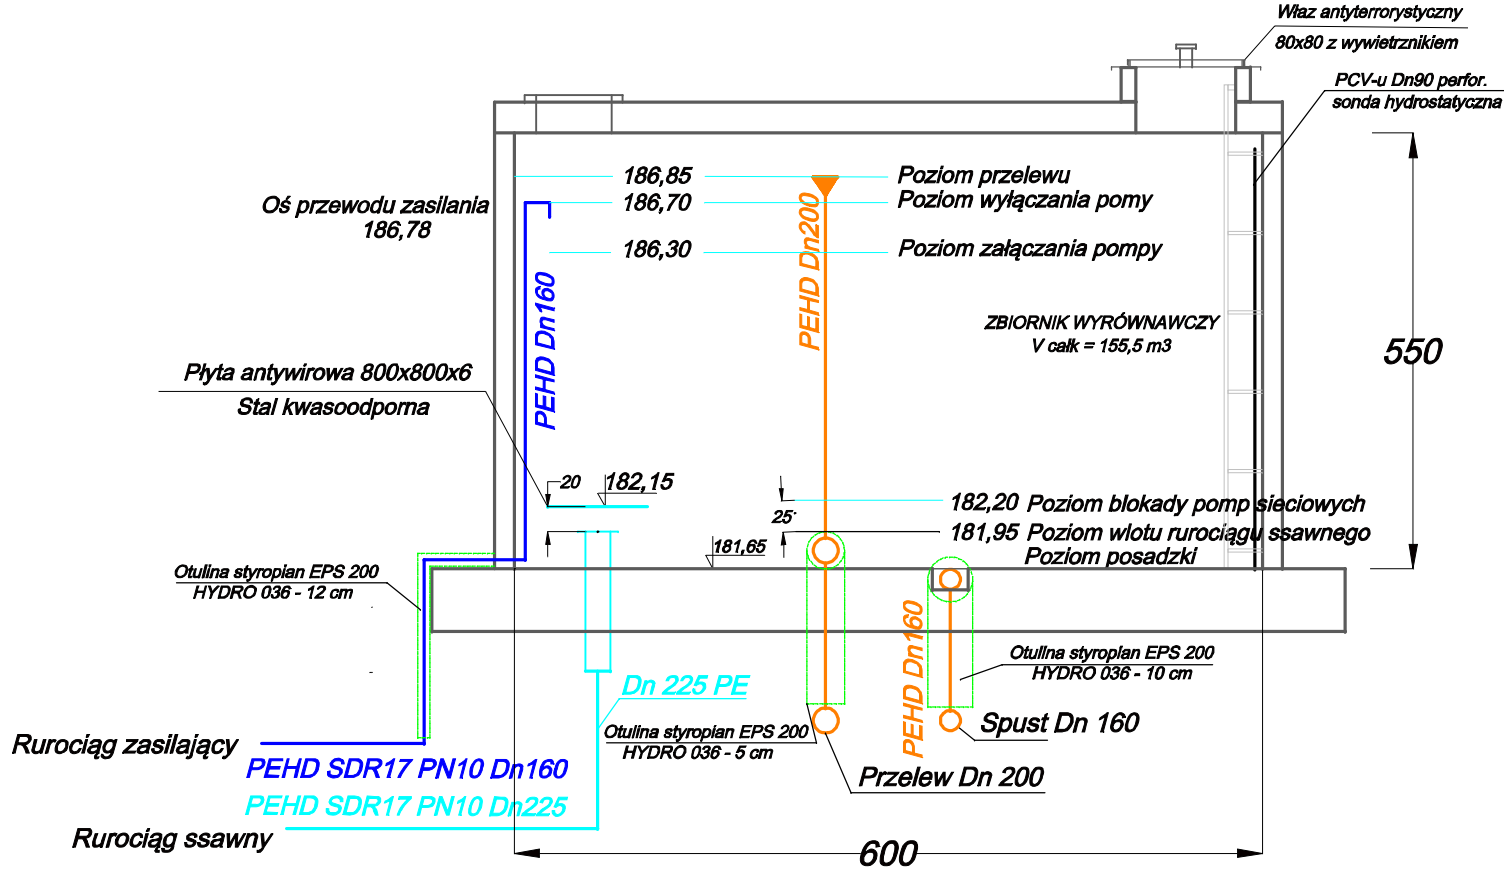
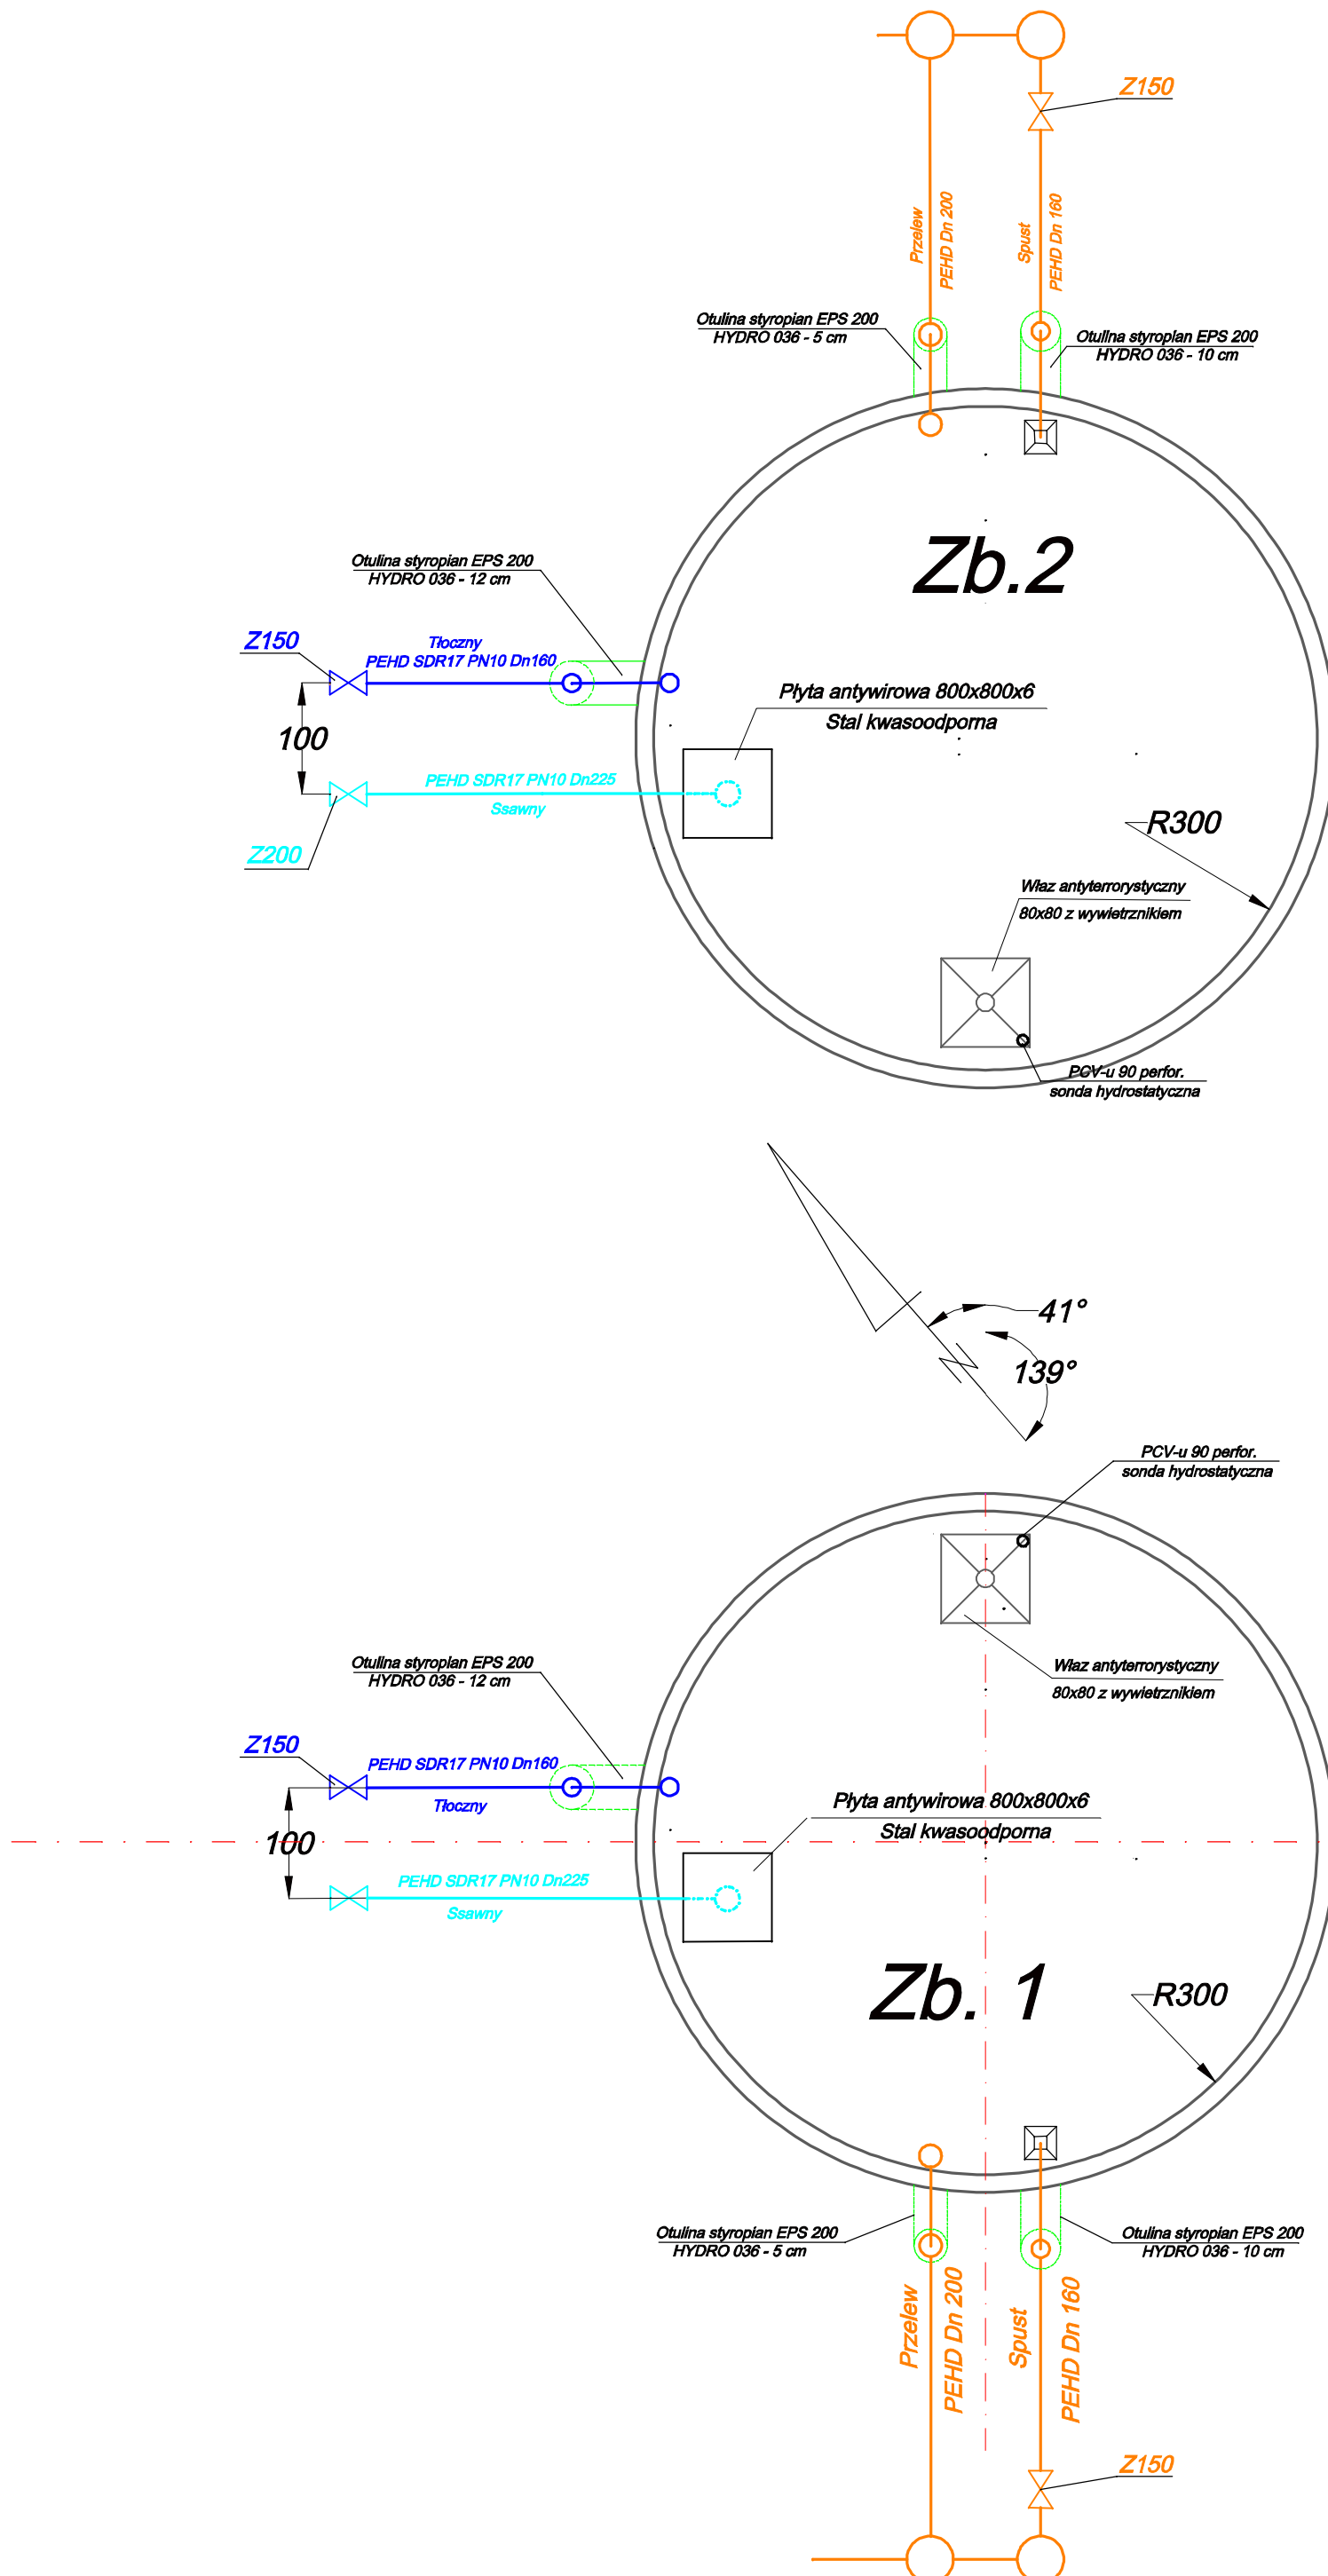


PRZEKRÓJ

***WIDOK***

INWESTOR:				Gmina Wierzchlas	
Wierzchlas, ul. Szkolna 7, 98-324 Wierzchlas					
JEDNOSTKA PROJEKTOWA				HYDRO-SAN Projektowanie	
nadzory, ul. Wakacyjna 9, 98-200 SIERADZ					
NAZWA I ADRES OBIEKTU BUDOWLANEGO				Przebudowa	
Stacji Uzdatniania Wody w Kraszkowicach					
Kraszkowice, gm. Wierzchlas				nr dz.591/1, 591/28 obręb Kraszkowice	
PROJEKTANT		UPRAWNIENIA		PODPIS	
mgr inż.					
Kazimierz Kościelny		107/78/81/87			
Sprawdzający mgr inż.		LOD/0851/			
Agnieszka Kominiarek		PWOS/07			
STADIUM				SKALA	DATA
Projekt techniczny				Schemat	VI 2024r.
TYTUŁ RYSUNKU				NR RYS.	BRANŻA
Schemat technologii					
zbiorników wody czystej				4	Sanitarna