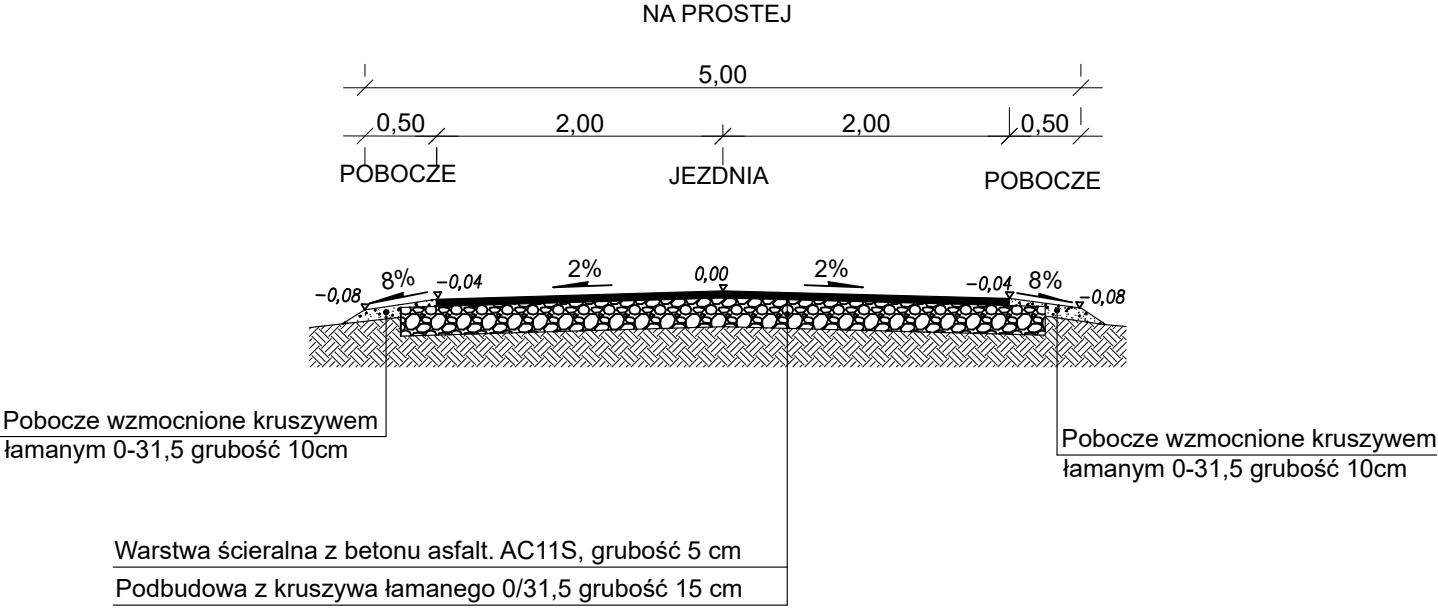


Jednostka projektowa	Maciej Żmijewski, Tomaszew 10, 62-571 Stare Miasto			Stadium	PT
Inwestor	Gmina Skulsk, ul. Targowa 2, 62-560 Skulsk			nr rys.	1
Adres obiektu	dz. nr ew. 286 obręb Łuszczewo			skala	1:50
Nazwa obiektu	Przebudowa drogi gminnej w miejscowości Łuszczewo dz. nr 286			branża	drogowa
Treść rysunku	PRZKRÓJ NORMALNY			data	IX.2025
Stanowisko	Imię i nazwisko	Nr uprawnień	Specjalność	Podpis	
Projektant	inż. Dariusz Żmijewski	WKP/0372/ZOOD/18	Drogowa		
Opracował	inż. Maciej Żmijewski	Asystent projektanta	-		