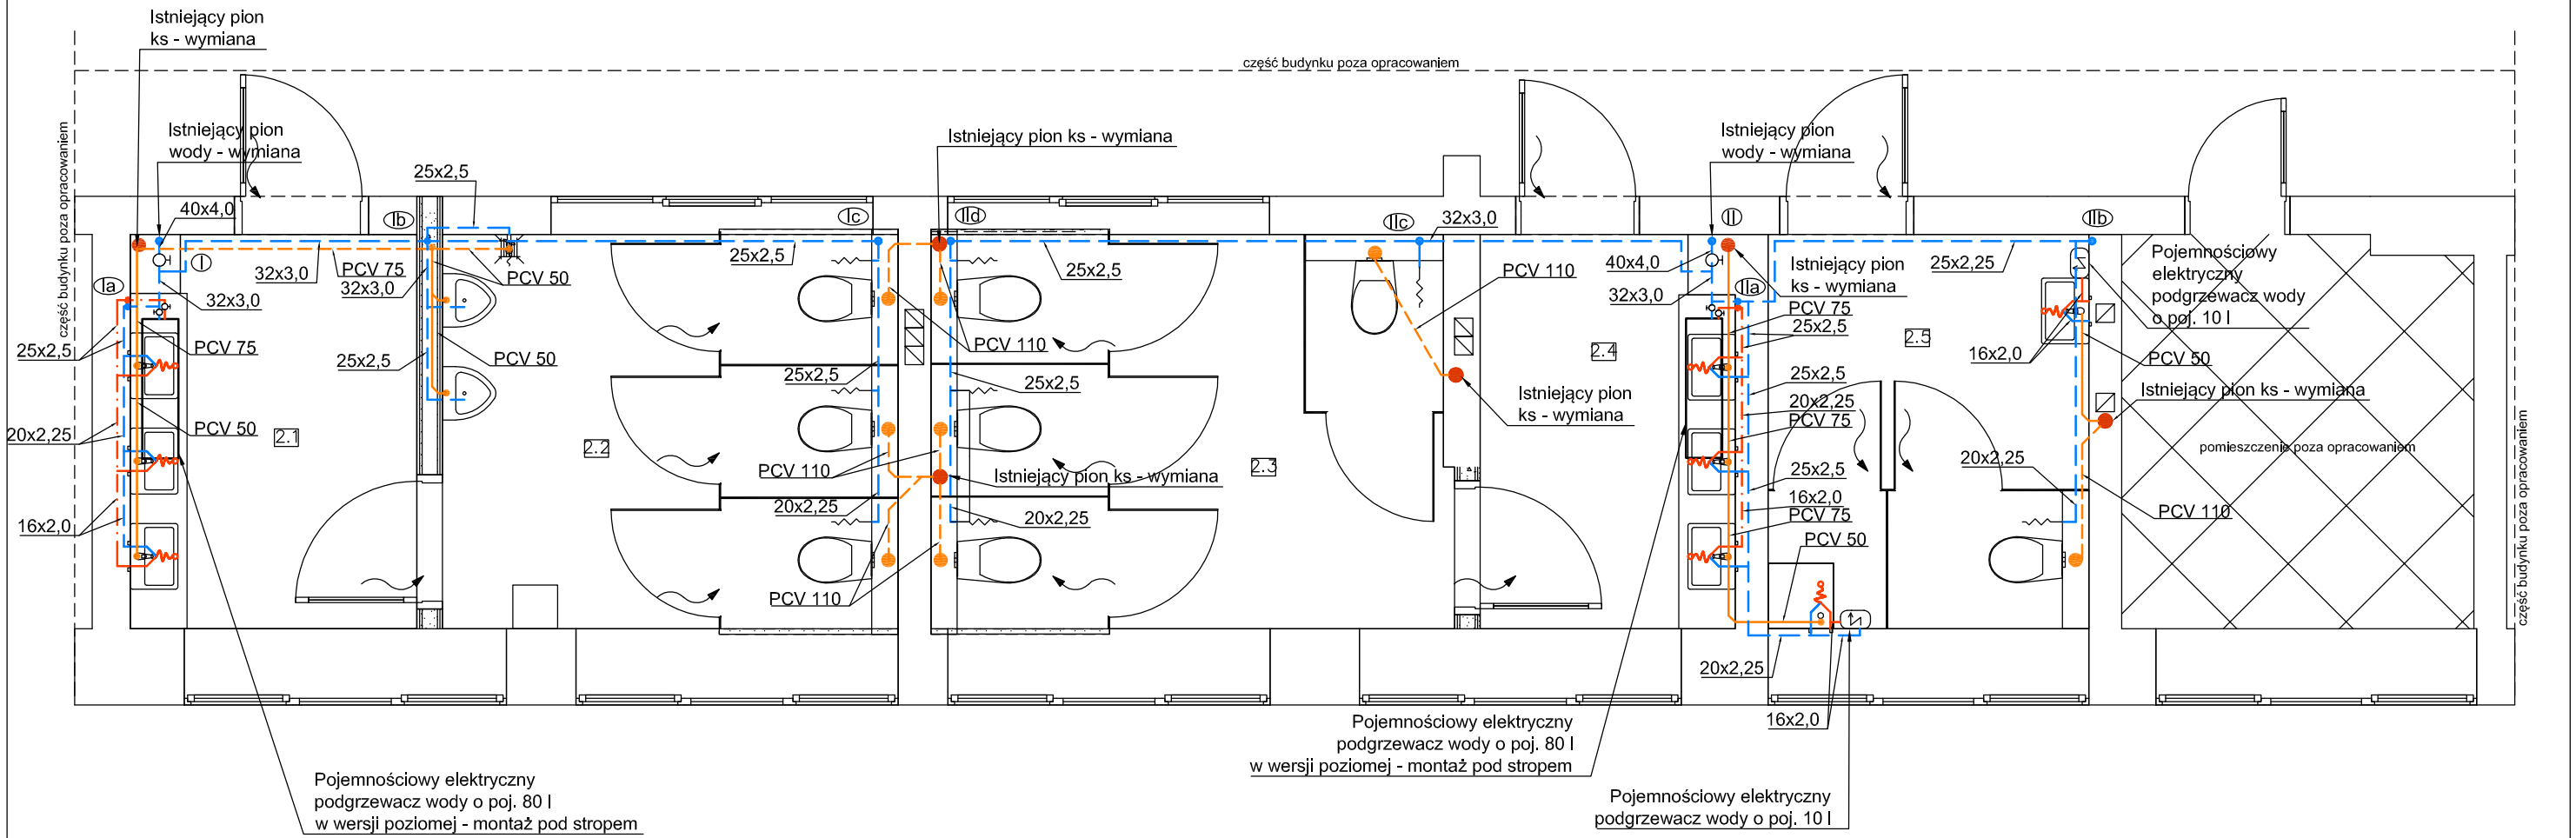

TOALETA MĘSKA

Przedsionek	Toaleta
2.1	2.2
Pow.: 6,37 m²	Pow.: 10,51 m²
H: 3,20 m	H: 3,20 m

TOALETA DAMSKA

WC	Przedsionek
2.3	2.4
Pow.: 11,91 m²	Pow.: 5,65 m²
H: 3,20 m	H: 3,20 m

TOALETA DLA PERSONELU

WC
2.5
Pow.: 7,32 m²
H: 3,20 m

LEGENDA:

- woda zimna
- woda ciepła
- kanalizacja sanitarna prowadzona po i jako wkuta w ścianę
- kanalizacja sanitarna prowadzona podstropowo - w obudowie lub w przestrzeni istniejącego sufitu podwieszanego parteru
- zawór odcinający

TEMAT:	REMONT POMIESZCZEŃ W BUDYNKU UŻYTECZNOŚCI PUBLICZNEJ	PRACOWNIA ARCHITEKTONICZNA MIĘDZY KRESKAMI
LOKALIZACJA:	UL. MICKIEWICZA 9, 64-500 SZAMOTUŁY, DZIAŁKA NR 4301/6	
INWESTOR:	I LICEUM OGÓLNOKSZTAŁCĄCE IM. KS. PIOTRA SKARGI, W SZAMOTUŁACH, UL. MICKIEWICZA 9, 64 - 500 SZAMOTUŁY	
FAZA:	PROJEKT TECHNICZNY / BRANŻA SANITARNA	Data opracowania: 25.05.2026
PROJEKTANT:	mgr Inż. Aleksander Busza nr uprawnień WKP/0277/PWOS/04 specj. Instalacyjno-Inżynieryjna bez ograniczeń	
TYTUŁ RYSUNKU:	INSTALACJA WOD.-KAN. RZUT I PIĘTRA.	Numer rysunku: S.01 / Skala rysunku: 1:50

PRACOWNIA ARCHITEKTONICZNA MIĘDZY KRESKAMI mgr inż. arch. SZYMON KAŁUŻYŃSKI, ul. MŁYŃSKA 7, 64-500 SZAMOTUŁY, tel. +48 602 299 729
NIP: 7871942358, REGON: 634413205, biuro@miedzykreskami.pl, www.miedzykreskami.pl