


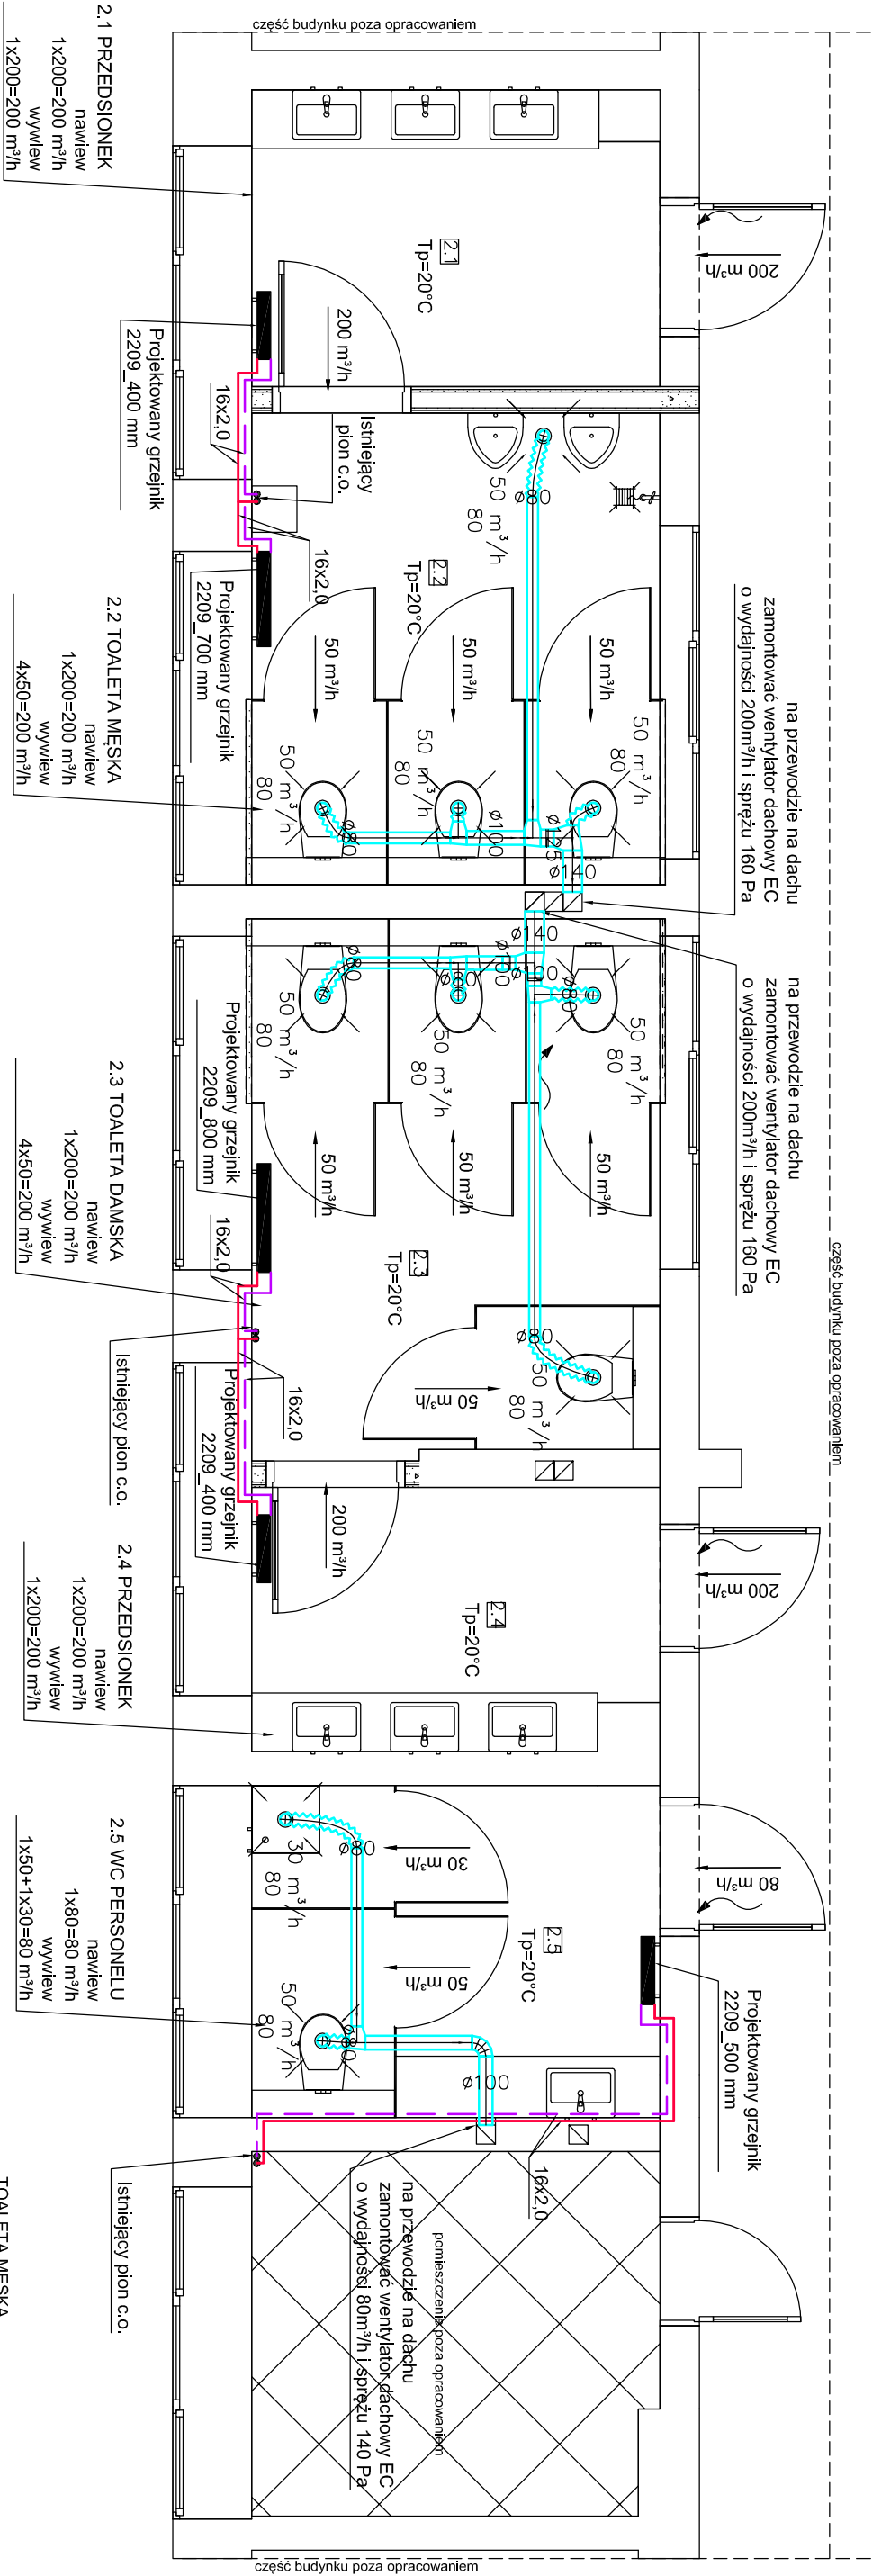

PRACOWNIA ARCHITECTONICZNA MIEDZY KRĘSKAMI		REMONT POMIESZCZEŃ W BUDYNKU UŻYTECZNOŚCI PUBLICZNEJ	
LOKALIZACJA:		UL. MICKIEWICZA 9, 64-500 SZAMOTULY, DZIAŁKA NR 4301/6	
INWESTOR:		I LICEUM OGÓLNOKSZTAŁCĄCE IM. KS. PIOTRA SKARGI, W SZAMOTULACH, UL. MICKIEWICZA 9, 64 - 500 SZAMOTULY	
FAZA:		PROJEKT TECHNICZNY BRANŻA SANITARNA	
PROJEKTANT:		mgr inż. Aleksander Buza nr uprawnień WK/P0277/PWOS/04 specj. instalacji i wentylacji bez ograniczeń	
TYTUŁ RYSUNKU:		Instalacja c.o. i wentylacji. RZUT I PIĘTRA.	
Numer rysunku:		Skala rysunku: S.02 1:50	
Pracownik Architektoniczny Międzykręskami mgr inż. arch. Szymon Kallużyński, ul. Włocławska 7, 64-500 Szamotul, tel. +48 602 299 729 NIP: 787 194 258, REGON: 6344 13205, biuro@miedzykruskami.pl, www.miedzykruskami.pl			