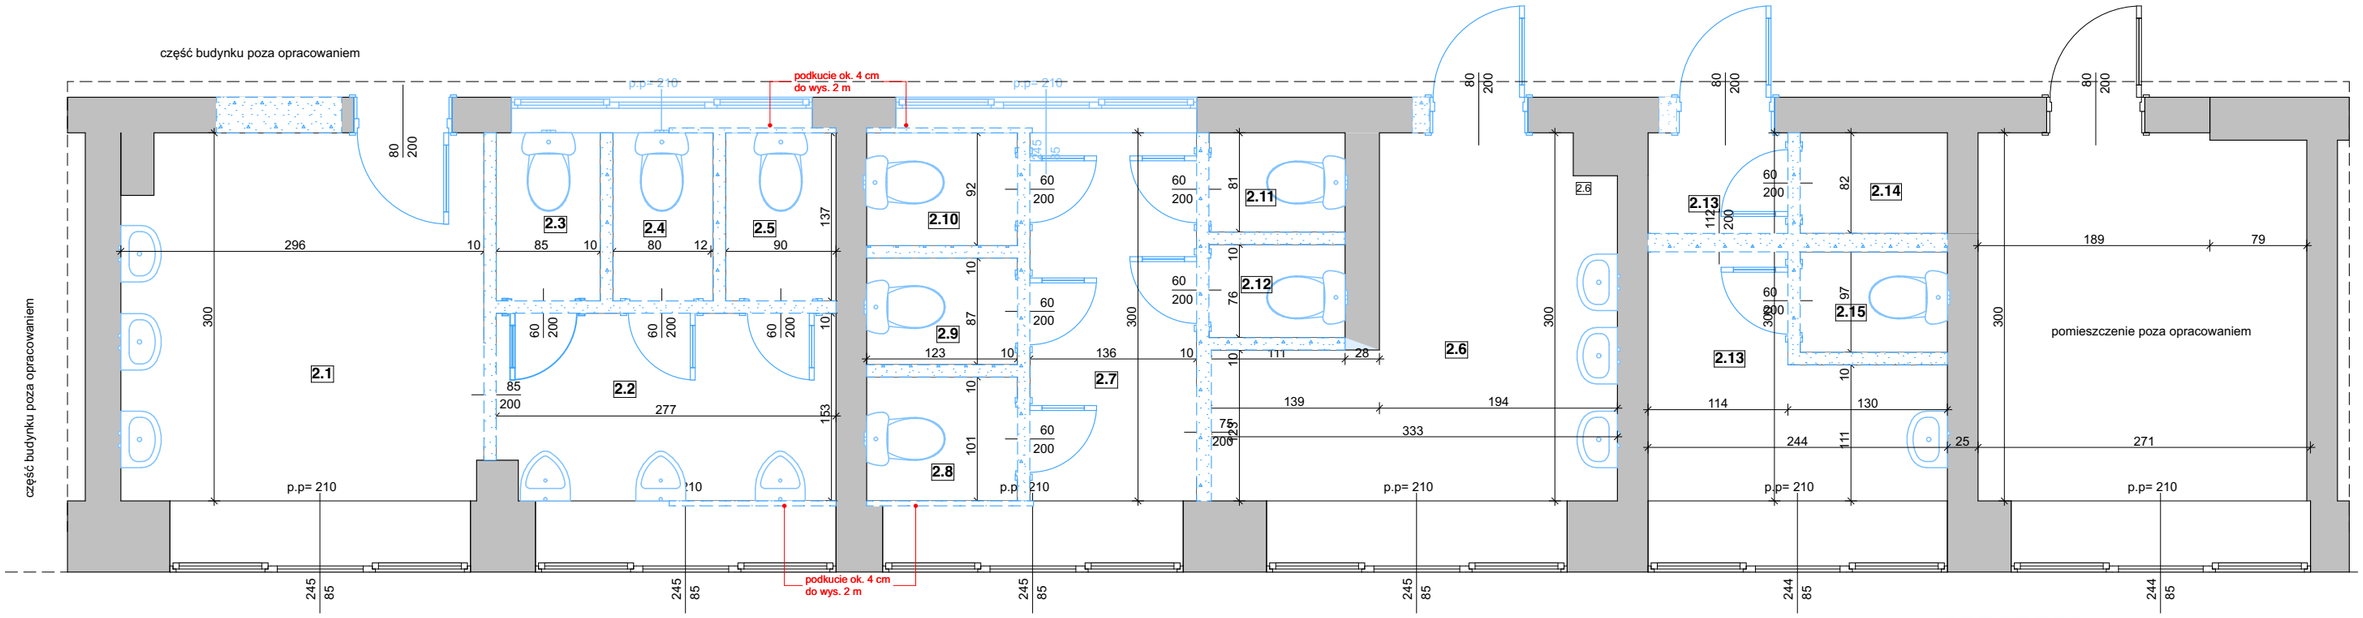

TOALETA MĘSKA

Przedsionek	Przedsionek	Kabina ust.	Kabina ust.	Kabina ust.
2.1	2.2	2.3	2.4	2.5
Pow.: 8,72 m²	Pow.: 4,18 m²	Pow.: 1,16 m²	Pow.: 1,12 m²	Pow.: 1,23 m²
H: 3,20 m	H: 3,20 m	H: 3,20 m	H: 3,20 m	H: 3,20 m

TOALETA DAMSKA

Przedsionek	Przedsionek	Kabina ust.	Kabina ust.	Kabina ust.	Kabina ust.	Kabina ust.
2.6	2.7	2.8	2.9	2.10	2.11	2.12
Pow.: 7,40 m²	Pow.: 4,08 m²	Pow.: 1,24 m²	Pow.: 1,07 m²	Pow.: 1,13 m²	Pow.: 0,90 m²	Pow.: 0,84 m²
H: 3,20 m	H: 3,20 m	H: 3,20 m	H: 3,20 m	H: 3,20 m	H: 3,20 m	H: 3,20 m

TOALETA PERSONELU

Przedsionek	Magazyn	Kabina ust.
2.13	2.14	2.15
Pow.: 4,86 m²	Pow.: 0,98 m²	Pow.: 0,98 m²
H: 3,20 m	H: 3,20 m	H: 3,20 m

projektowane wyburzenia - 28,02mb
demontaże

istniejące ściany

TEMAT:	REMONT POMIESZCZEŃ W BUDYNKU UŻYTECZNOŚCI PUBLICZNEJ		PRACOWNIA ARCHITEKTONICZNA MIĘDZY KRESKAMI
LOKALIZACJA:	UL. MICKIEWICZA 9 , 64-500 SZAMOTUŁY, DZIAŁKI NR 4301/6		
INWESTOR:	I Liceum Ogólnokształcące im. ks. Piotra Skargi w Szamotułach UL. MICKIEWICZA 9, SZAMOTUŁY 64-500		
FAZA:	PROJ. BUDOWLANY	BRANŻA ARCHITEKTURA	Data opracowania: 25.05.2026
PROJEKTANT:	mgr inż. arch. Szymon Kałużyński upr.nr 55/WPOKK/2017 specj: architektoniczna		
TYTUŁ RYSUNKU:	RZUT I PIĘTRA- PLAN ROZBIÓREK	Numer rysunku: A.01	Skala rysunku: 1:50

PRACOWNIA ARCHITEKTONICZNA MIĘDZY KRESKAMI mgr inż. arch. SZYMON KAŁUŻYŃSKI, ul. MŁYŃSKA 7, 64-500 SZAMOTUŁY, tel. +48 602 299 729
NIP: 7871942358, REGON: 634413205, biuro@miedzykreskami.pl, www.miedzykreskami.pl