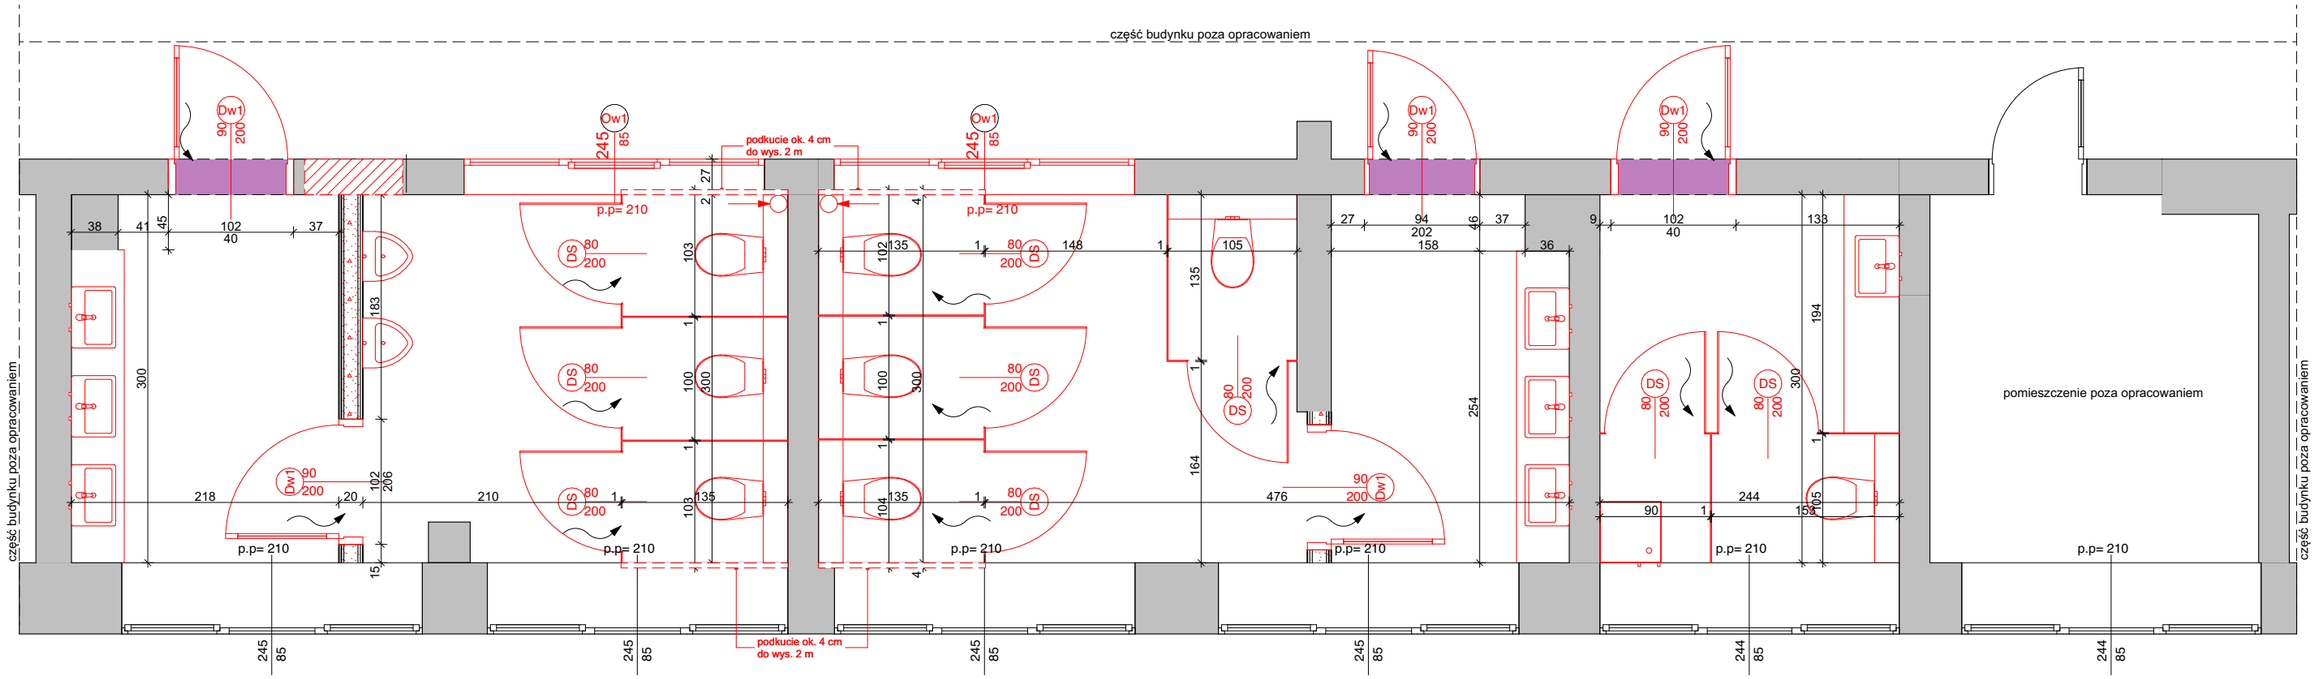

STOLARKA OKIENNA

Ow1 — okno wewnętrzne do łazienek 245x85
- PCV
- szkło hatrowane/bezpieczne
- 2szybowe

2 SZTUKI

STOLARKA DRZWIOWA

Dw1 — drzwi wewnątrzlokalowe do łazienek 90x200
- rama z płyty MDF
- okładziny z płyty HDF
- komplet okuć (zamek)
- ościeżnica regulowana
- szczelina wentylacyjna

5 SZTUKI

DS — Kabiny systemowe z HPL Drzwi systemowe wewnątrz lokalowe do łazienek 80x200
- okładziny z płyty HPL
- komplet okuć (zamek)

9 SZTUK

projektowne zamurowania

projektowna listwa progowa zapewniająca bezprogowe przejście

projektowane kabiny ustępowe z płyty HPL, gr. 1cm

istniejące ściany

POMIESZCZENIA 2.1 - 2.5
- skucie płytek ceramicznych na podłodze
- wykonanie wylewki z masy samopoziomującej
- wykonanie okładzin podłóg z płytek ceramicznych
- skucie płytek ceramicznych na ścianie
- oczyszczenie ścian
- wykonanie okładzin z płytek ceramicznych
- szpachlowanie ścian
- malowanie ścian
- oczyszczenie sufitów
- szpachlowanie i malowanie sufitów
- montaż podwieszanego sufitu
- przeróbka instalacji elektrycznej (nowe oświetlenie, gniazda wtykowe, włączniki)
  Oświetlenie ogólne 200lx
  downlight 2x18W IP44
  Oświetlenie awaryjne - 2 lx na czas 1h
- montaż przepływowych podgrzewaczy wody
- przebudowa punktów poboru wody i montaż nowych punktów poboru wody wraz z odprowadzeniem wody
- montaż kabin systemowych z płyt HPL
- montaż kratek wentylacyjnych
- wymiana parapetów
- wyburzenie ścian działowych z drzwiami
- wymurowanie proj. ścian działowych
- demontaż mis ustępowych
- demontaż pisuarów
- demontaż umywalek
- montaż proj. stolarki drzwiowej
- montaż mis ustępowych
- montaż umywalek
- montaż pisuarów
- wymiana pionów kanalizacyjnych
- wymiana grzejników
- doprowadzenie instalacji wod - kan i eNN
- wymiana okien wewnętrznych

UWAGA: POZIOM PROJEKTOWANEJ WARSTWY WYKOŃCZENIA PODŁÓG Z PŁYTEK CERAMICZNYCH DOSTOSOWAĆ DO POZIOMU POSADZKI KORYTARZA.
UWAGA: ŚCIANY WE WNĘTRZACH POMIESZCZEŃ 2.1 - 2.5 WYKOŃCZYĆ PŁYTKAMI CERAMICZNYMI DO WYSOKOŚCI MINIMUM 2 METRÓW.
UWAGA!
WSZYSTKIE ZASTOSOWANE MATERIAŁY BUDOWLANE POWINNY POSIADAĆ WYMAGANE PRAWEM ATESTY DO ZASTOSOWANIE W OŚWIACIE.
ROZKŁAD PUNKTÓW ŚWIETLNYCH ORAZ GNIAZD WTYKOWYCH WYKONAĆ NA BUDOWIE WEDŁUG WYTYCZNYCH INWESTORA.
DOPROWADZENIE WODY DO PUNKTÓW POBORU DOPASOWAĆ NA BUDOWIE DO ISTNIEJĄCEGO UKŁADU.

TOALETA MĘSKA

Przedsionek	Toaleta
2.1	2.2
Pow.: 6,37 m^2	Pow.: 10,39 m^2
H: 3,20 m	H: 3,20 m

TOALETA DAMSKA

WC	Przedsionek
2.3	2.4
Pow.: 11,91 m^2	Pow.: 5,65 m^2
H: 3,20 m	H: 3,20 m

TOALETA DLA PERSONELU

WC
2.5
Pow.: 7,32 m^2
H: 3,20 m

Sw1

Płytki	2 cm
Tynk gipsowy	2 cm
Bloczki z betonu komórkowego	11,5 cm
Tynk gipsowy	2 cm
Płytki	2 cm

TEMAT:	REMONT POMIESZCZEŃ W BUDYNKU UŻYTECZNOŚCI PUBLICZNEJ		PRACOWNIA ARCHITEKTONICZNA MIĘDZY KRESKAMI
LOKALIZACJA:	UL. MICKIEWICZA 9 , 64-500 SZAMOTUŁY, DZIAŁKI NR 4301/6		
INWESTOR:	I Liceum Ogólnokształcące im. ks. Piotra Skargi w Szamotułach UL. MICKIEWICZA 9, SZAMOTUŁY 64-500		
FAZA:	PROJ. BUDOWLANY	BRANŻA ARCHITEKTURA	Data opracowania: 25.05.2026
PROJEKTANT:	mgr inż. arch. Szymon Kałużyński upr.nr 55/WPOKK/2017 specj: architektoniczna		
TYTUŁ RYSUNKU:	RZUT I PIĘTRA- PLAN MONTAŻU	Numer rysunku: A.02	Skala rysunku: 1:50

PRACOWNIA ARCHITEKTONICZNA MIĘDZY KRESKAMI mgr inż. arch. SZYMON KAŁUŻYŃSKI, ul. MŁYŃSKA 7, 64-500 SZAMOTUŁY, tel. +48 602 299 729
NIP: 7871942358, REGON: 634413205, biuro@miedzykreskami.pl, www.miedzykreskami.pl