


SCHEMAT TABLYCY TE

System instalacji wewnętrznej TN-S Sposób ochrony przeciwporażeniowej:

-podstawowa - przed dotykaniem bezpośrednim obudowa izolacyjna urządzenia dodatkowa - przed dotykaniem pośrednim szybkie wyłączenie zasilania

Istniejące obwody elektryczne wyprowadzone z tablicy a nie podlegające przebudowie przepięć

do tablicy projektowanej - zachować stan istniejący

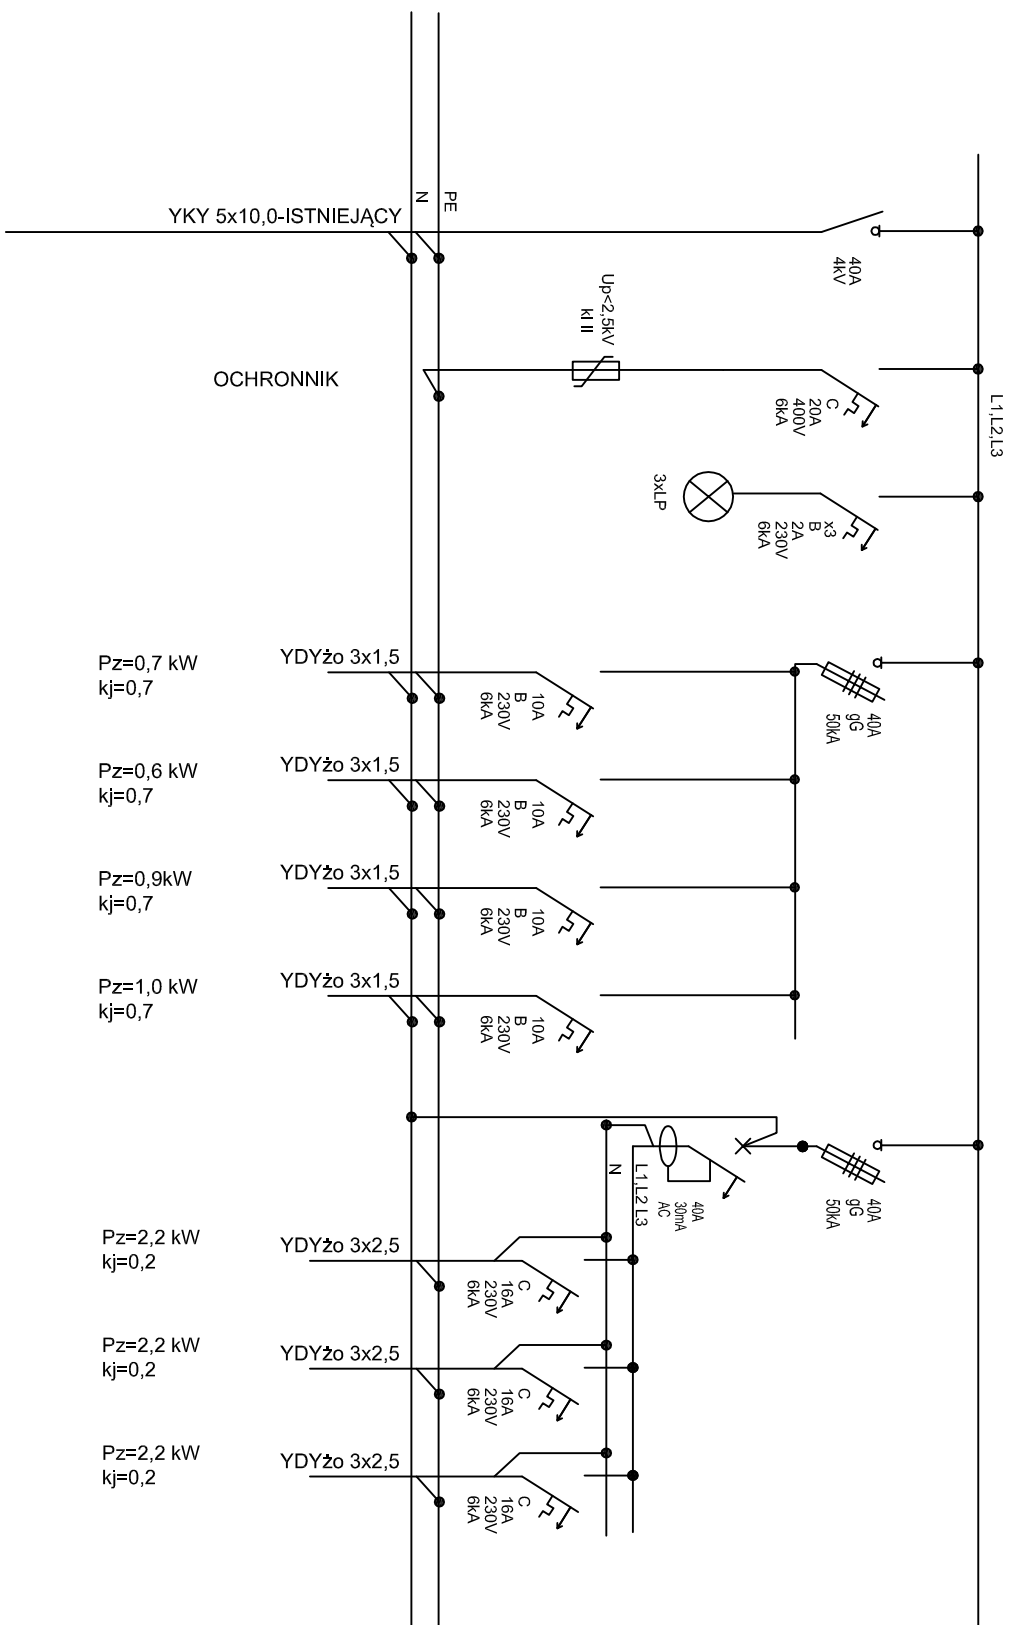

ZASILANIE ISTNIEJĄCE
Z MODERNIZOWANEJ RG
PRZY WEJŚCIU GŁÓWNYM
DO BUDYNKU

OŚWIETLENIE OGÓLNE
ISTNIEJĄCE

OŚWIETLENIE OGÓLNE
ISTNIEJĄCE

OŚWIETLENIE OGÓLNE
PROJEKTOWANE

OŚWIETLENIE AWARYJNE

GNIAZDA OGÓLNE 16A/230V
ISTNIEJĄCE

GNIAZDA OGÓLNE 16A/230V
PROJEKTOWANE

GNIAZDA OGÓLNE 16A/230V ISTNIEJĄCE DO PRZEŁĄCZENIA

REMONT SALI LEKCYJNEJ		
TEMAT:	Liceum Ogólnokształcące Im. ks. Piotra Skargi w Szamotulach	
INWESTOR:	UL. Mickiewicza 9, 64-500 SZAMOTULY	
LOKALIZACJA:	SZAMOTULY, GMINA SZAMOTULY, DZIAŁKA NR 4301/6	
FAZA:	PROJ. BUDOWLANY	BRANŻA ELEKTRYCZNA
	mgr inż. Wiesław Kąpolon upr. nr WKP/0385/PW/OE/09	
PROJEKTANT:	specj. elektryczna	
	mgr inż. Marcin Gamiński upr. nr WKP/0483/PW/OE/15	
SPRAWDZAJĄCY:	specj. elektryczna	
TRZĘŚC /YSUNKU:	SCHEMAT ISTNIEJACEJ TABLICZY ELEKTRYCZNEJ TE	
	nr rys.	
		E2