


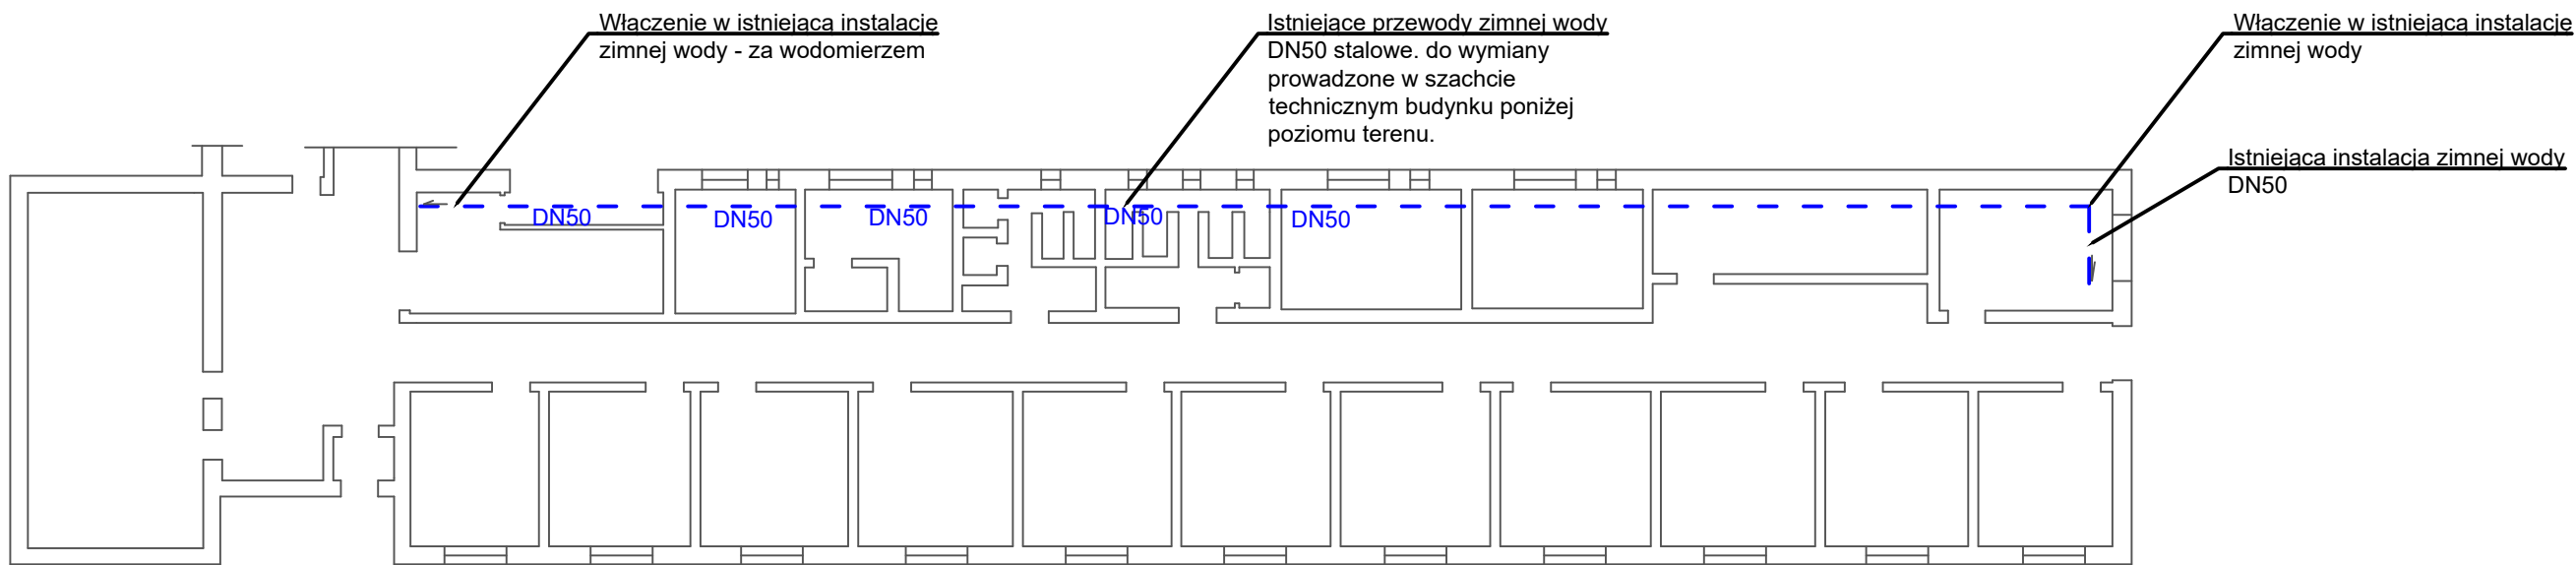

UWAGA
Rysunek ma charakter poglądowy i nie odzwierciedla rzeczywistego przebiegu rur w kanale technicznym. Przed przystąpieniem do pracy należy wykonać pomiary na budowie

UWAGA
Założono przykładowy przebieg rur. Po wymianie poziomów należy wykonać przyłączenie istniejących pionów wodociagowych

LOKALIZACJA	ul. Obornicka 12 64-500 Szamotuły			
NAZWA RYS.	SCHEMAT – PRZEBIEG INSTALACJI ZIMNEJ WODY W BUDYNKU SCHRONISKA MŁODZIEŻOWEGO			
TEMAT	Wymiana poziomu zimnej wody w budynku			
	PROJEKTOWAŁ	06.2026	mgr inż. Dawid Henryk Kozłowicz nr. upr. bud. WKP/0140/PWOS/25	SKALA: N.D.
				NR RYS: 1