



kłapa KK1 - powierzchnia do oddymienia 15.03m²
wymagana powierzchnia czynna 5% 0.78 m² >> 1.00 m²
dobrano kłapę 100x130 cm z owiewkami i dyszą, Pcz=1.07 m²
Pgom=1.30 m², Pow. otw. komp. 130% - co najmniej 1.70 m²
otwieranie sitownikiem na sygnał z centrali oddymiania

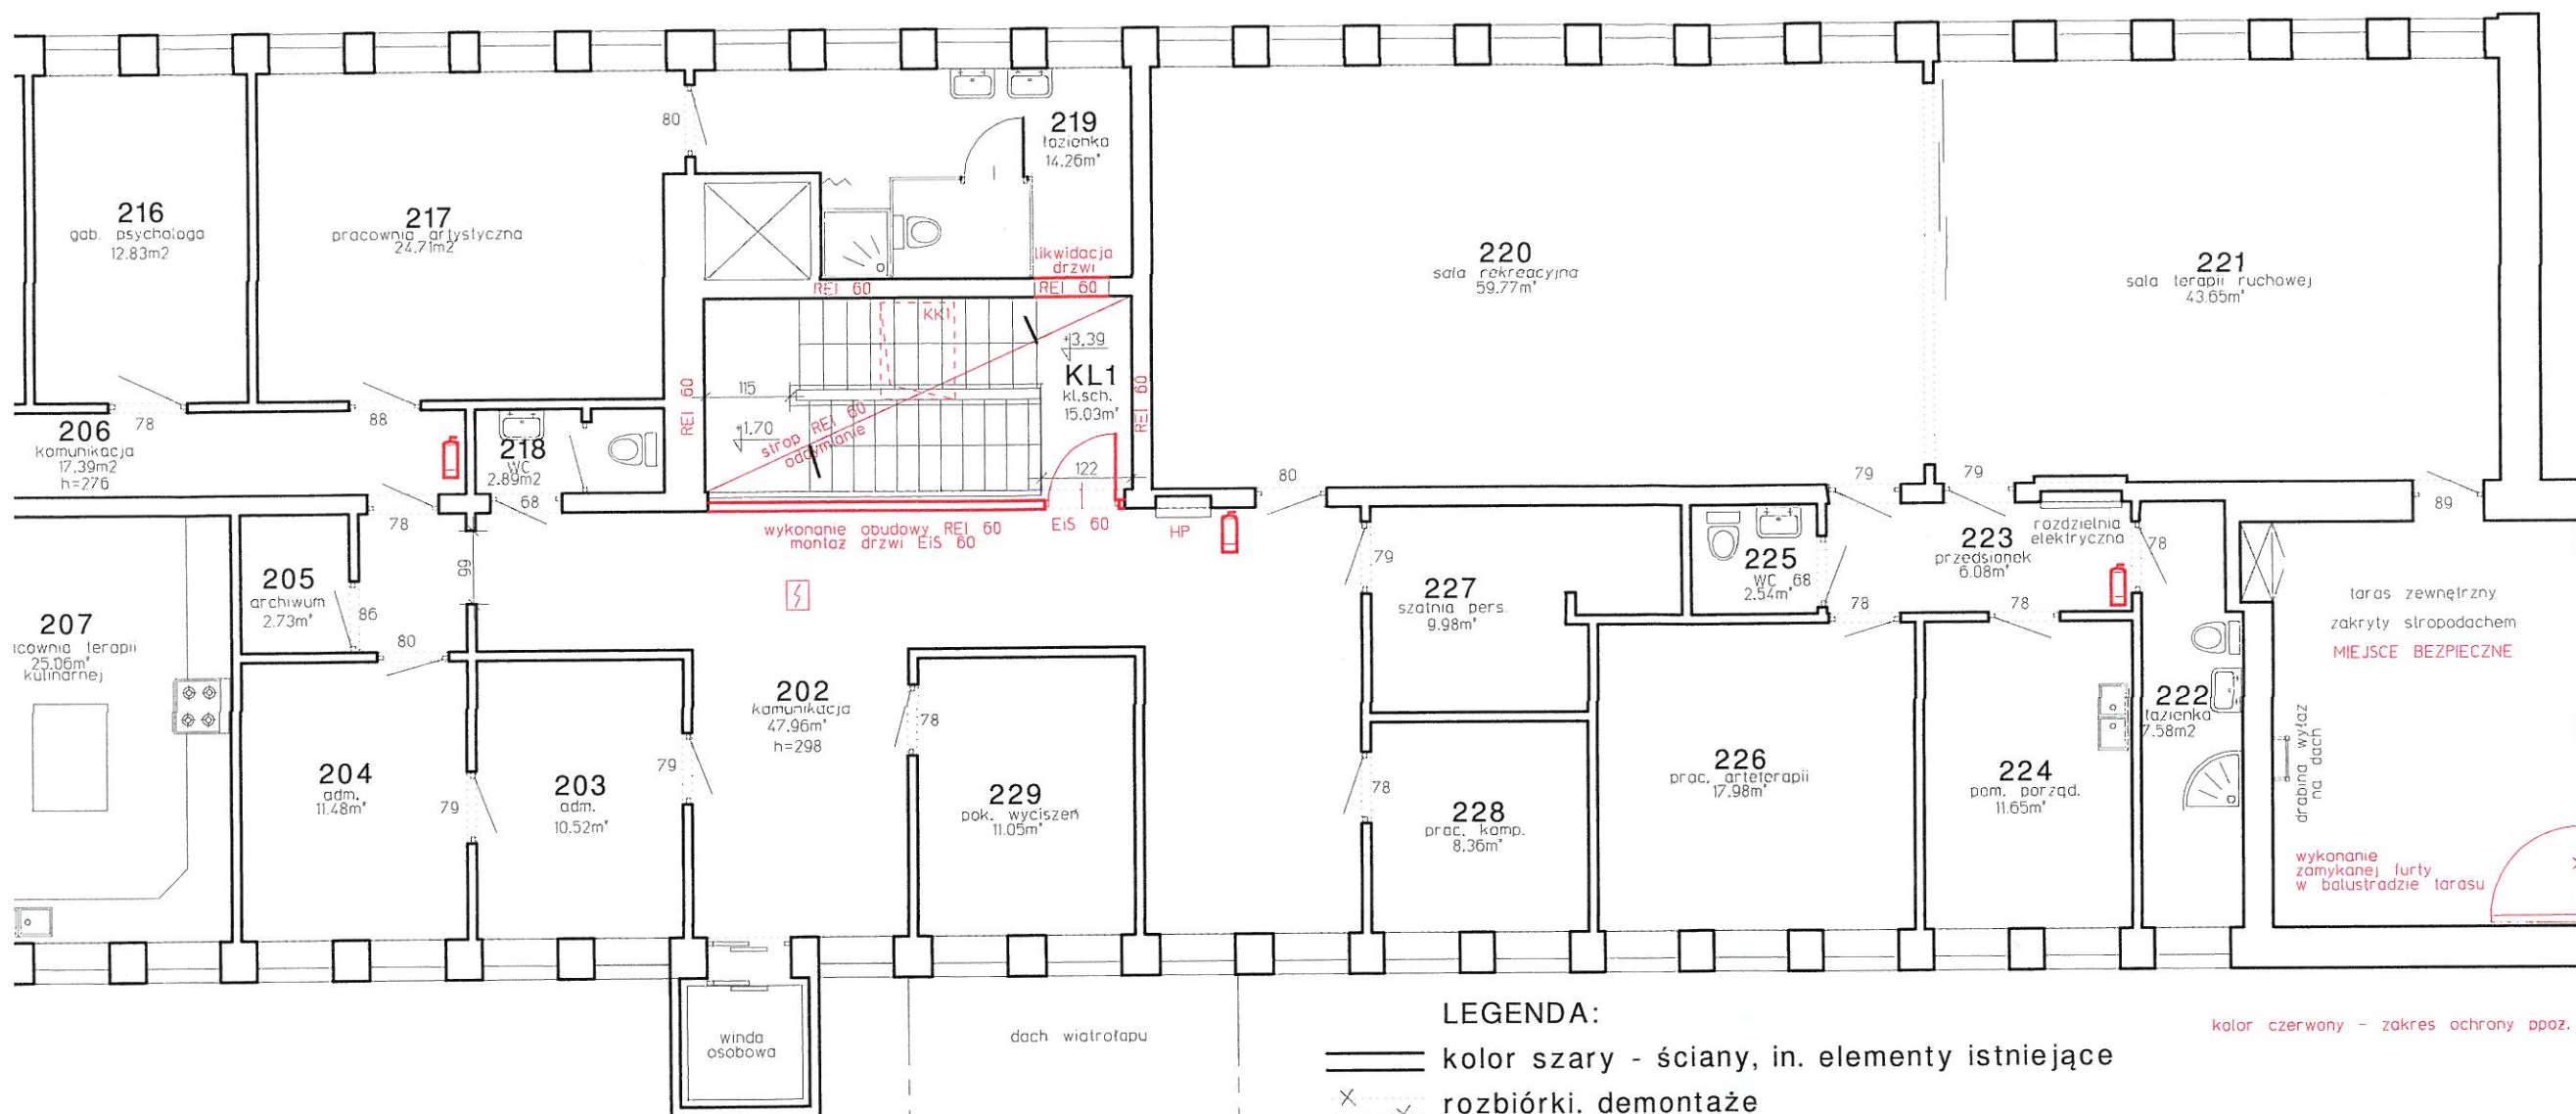

LEGENDA:


- kolor szary - ściany, in. elementy istniejące
- X X rozbiórki, demontaże
- kolor czerwony - ściany, in. elementy projektowe
- ⚡ czujka dymu włączona do centrali oddymiania
- 🔥 gaśnica proszkowa 6 kg lub 9 dm³

kolor czerwony - zakres ochrony dymu

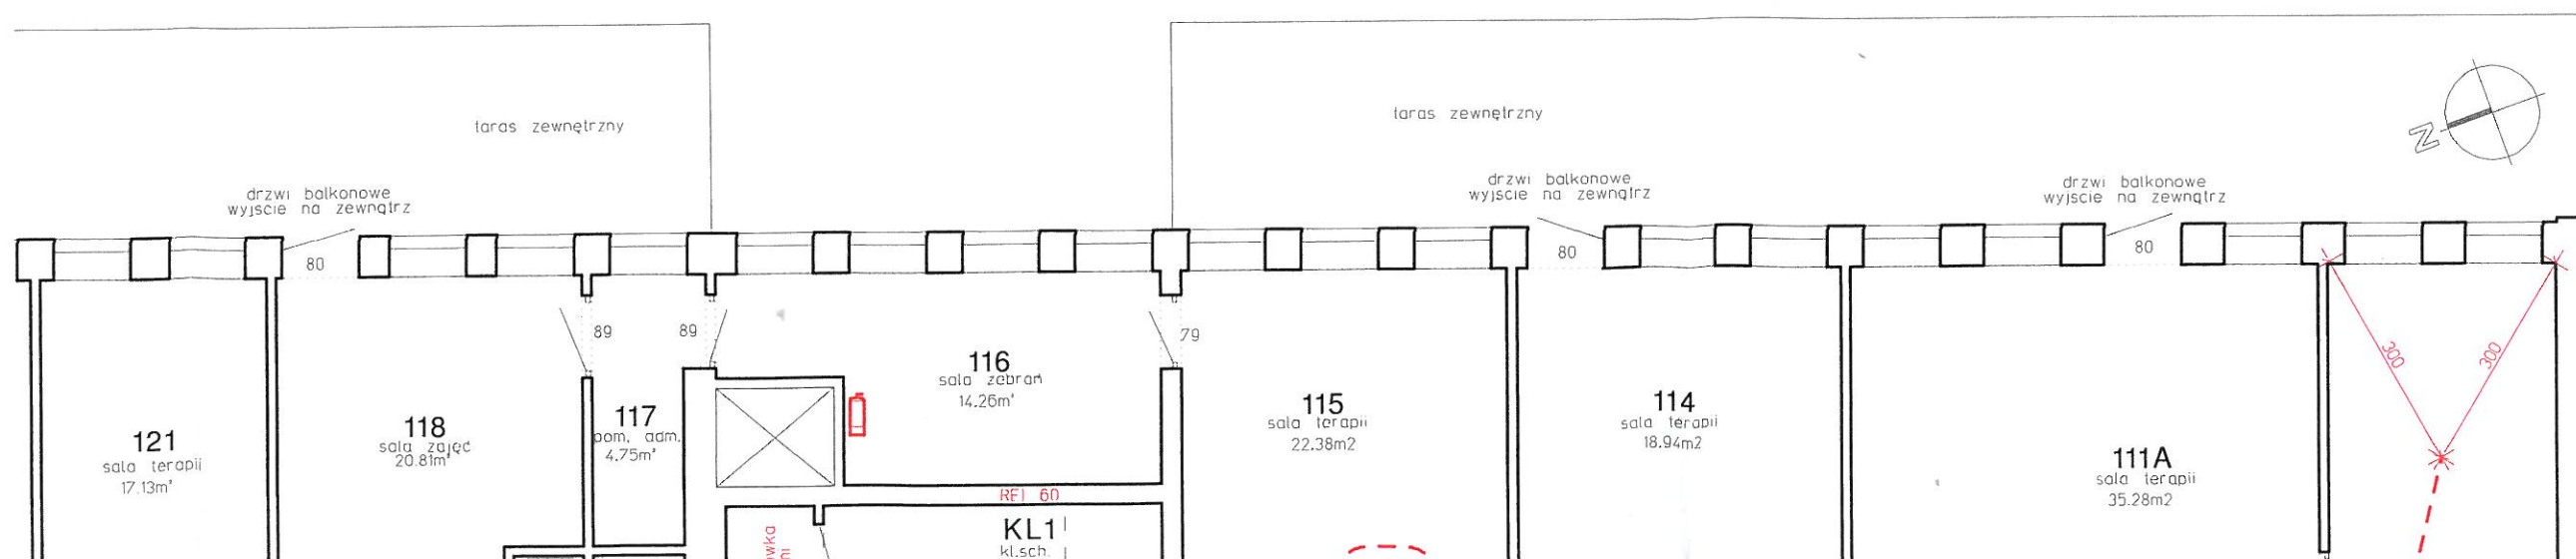

kłapa KK2 - powierzchnia do oddymienia 15.41m²
wymagana powierzchnia czynna 5% 0.78 m² >> 1.00 m²
dobrano kłapę 100x130 cm z owiewkami i dyszą. Pcz=1.07 m²
Pgom=1.30 m². Pow. otw. komp. 130% - co najmniej 1.70 m²
otwieranie sitownikiem na sygnał z centrali oddymiania


kłapa KK1 - powierzchnia do oddymienia 15.03m²
wymagana powierzchnia czynna 5% 0.78 m² >> 1.00 m²
dobrano kłapę 100x130 cm z owiewkami i dyszą. Pcz=1.07 m²
Pgom=1.30 m². Pow. otw. komp. 130% - co najmniej 1.70 m²
otwieranie sitownikiem na sygnał z centrali oddymiania

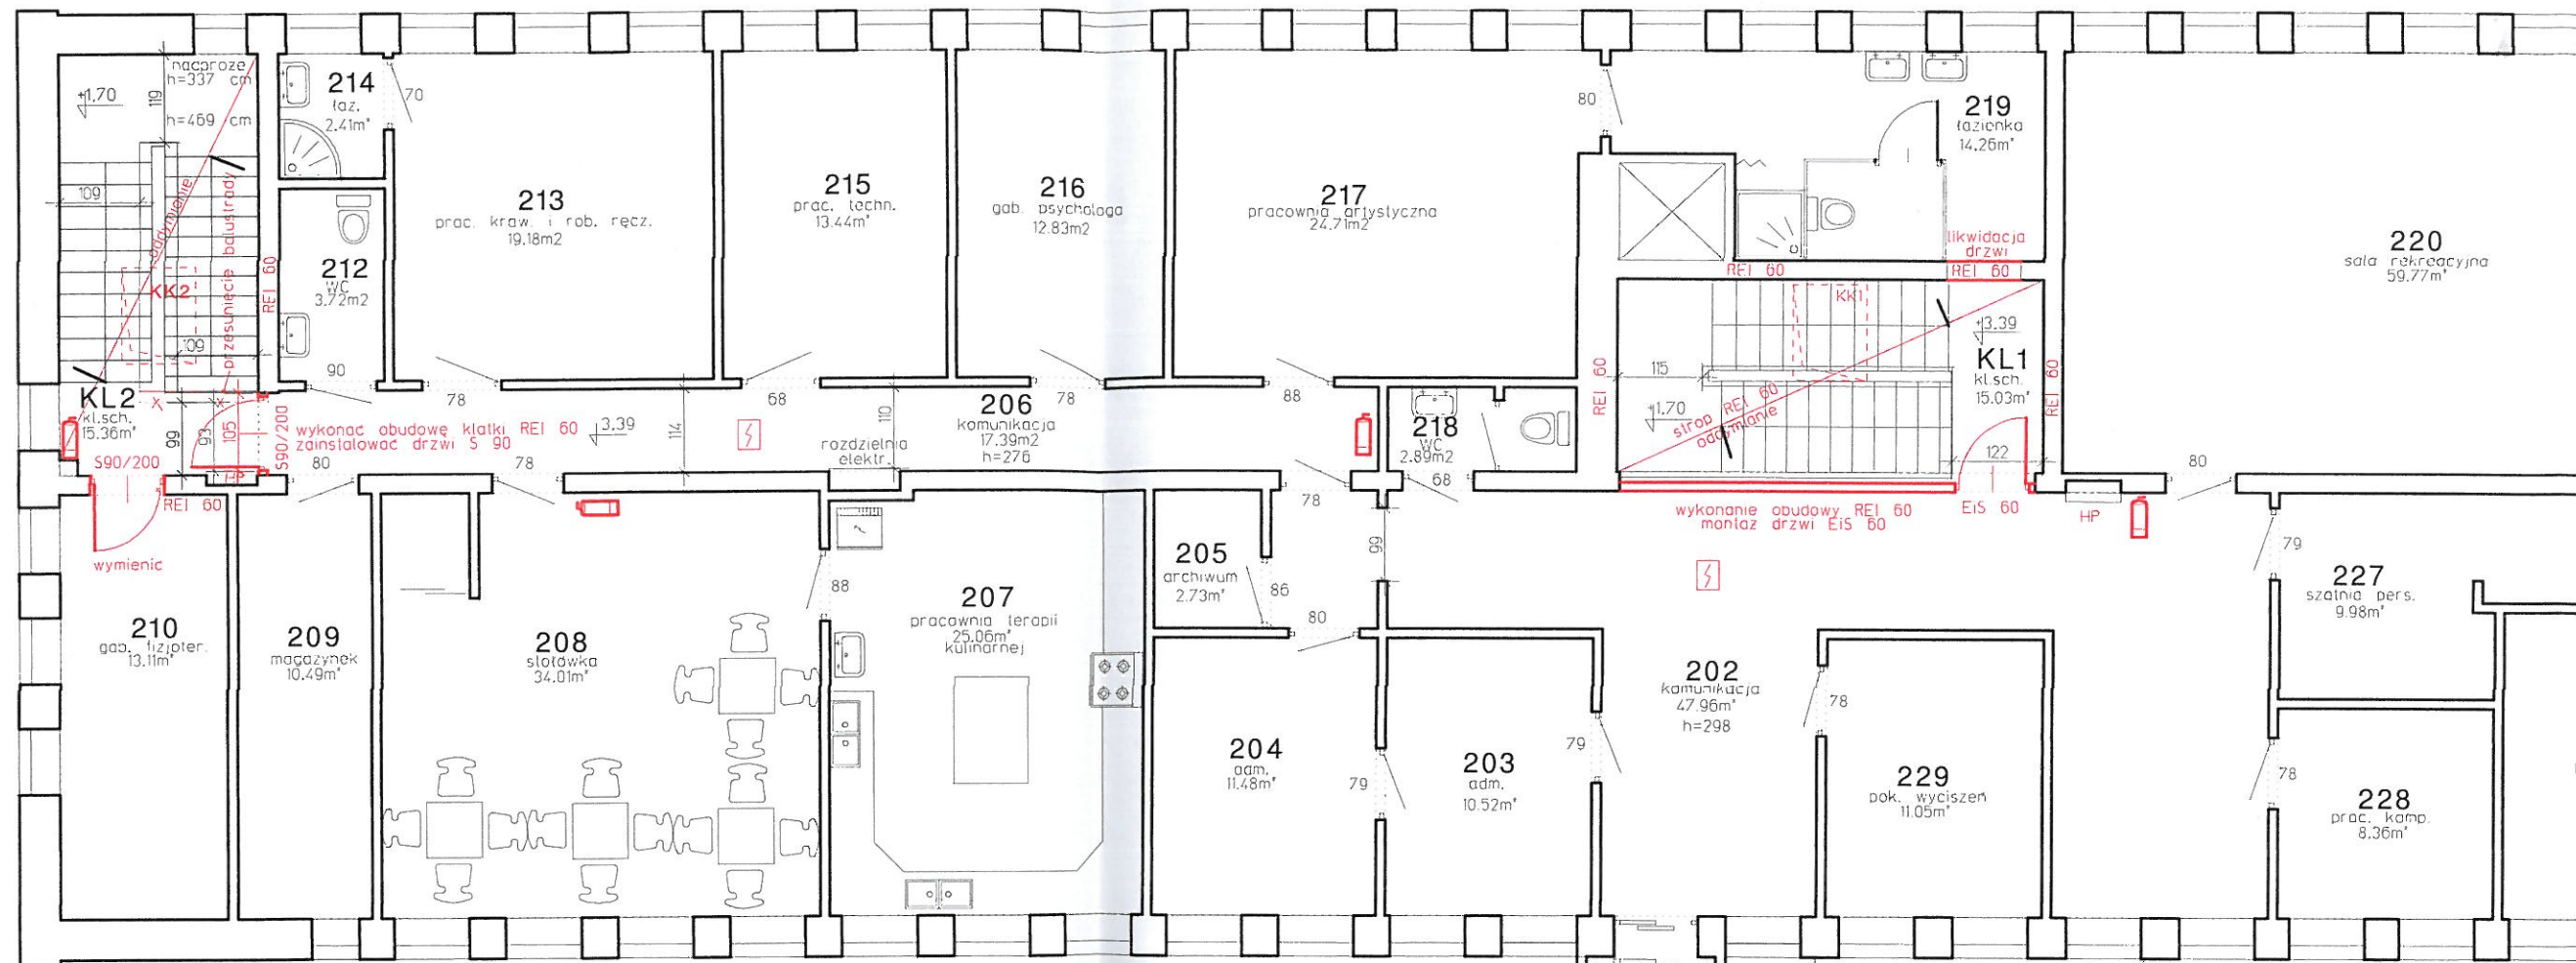


RZUT I PIĘTRA

- LEGENDA:
- kolor szary - ściany
 - × rozbiórki, demontaż
 - kolor czerwony - linie konstrukcyjne
 - ⚡ czujka dymu w
 - 🔥 gaśnica proszka

wykonanie drzwi napowietrzających 90/205 w murze, powierzchnia geometryczna otworu minimum 1.70 m², zamek, elektromagnetyczny, otwieranie sitownikiem na sygnał z centrali oddymiania
instalacja ruchomej bariery zabezpieczającej przed onytkową ewakuacją do piwnicy

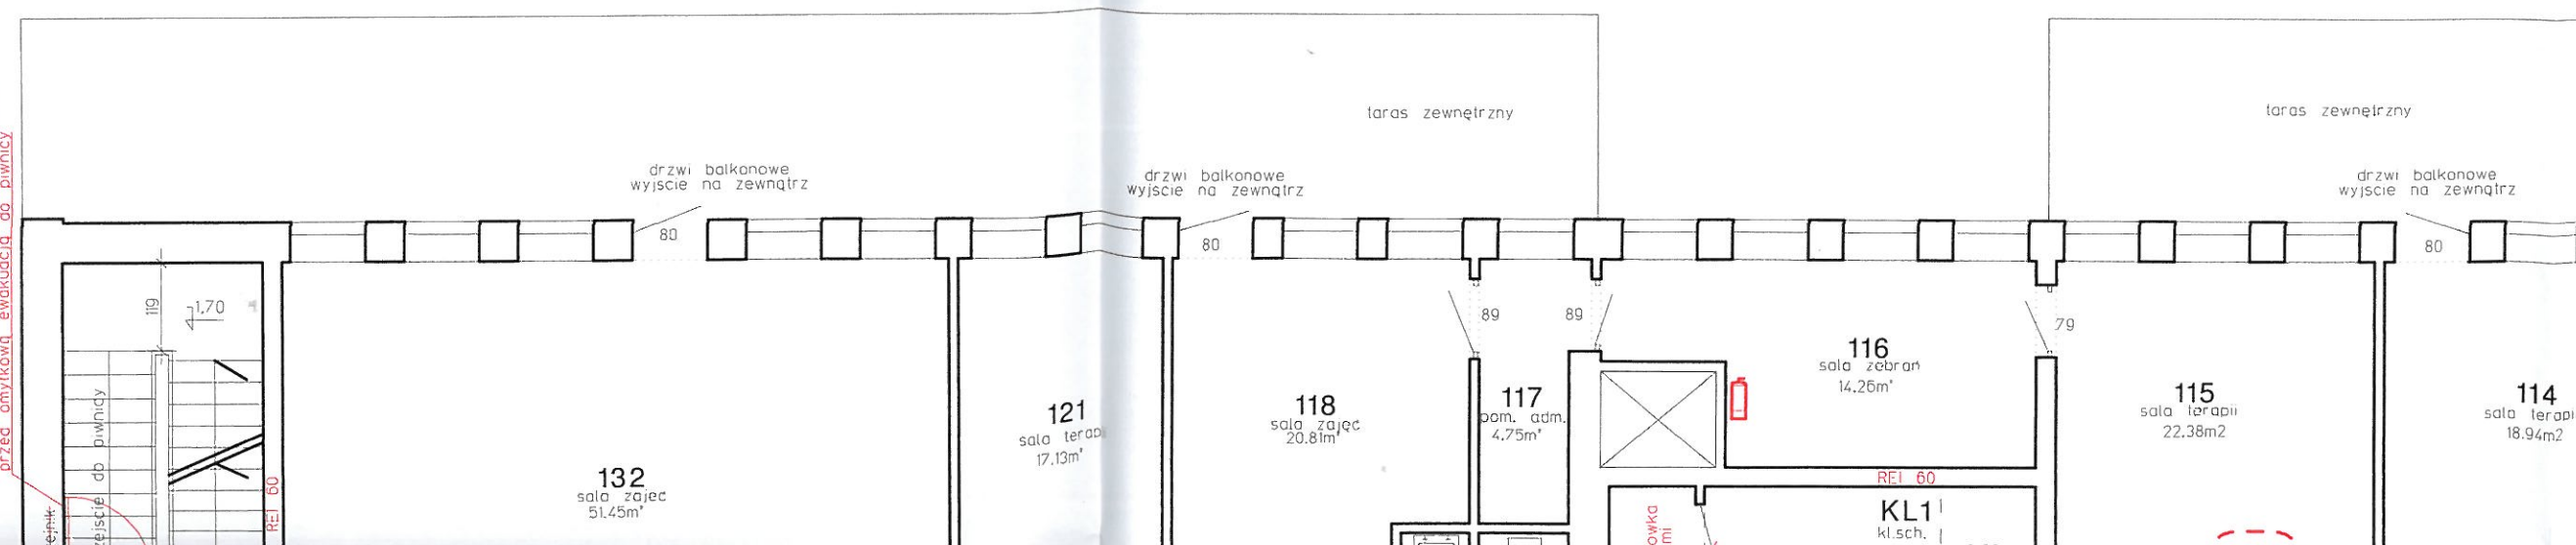

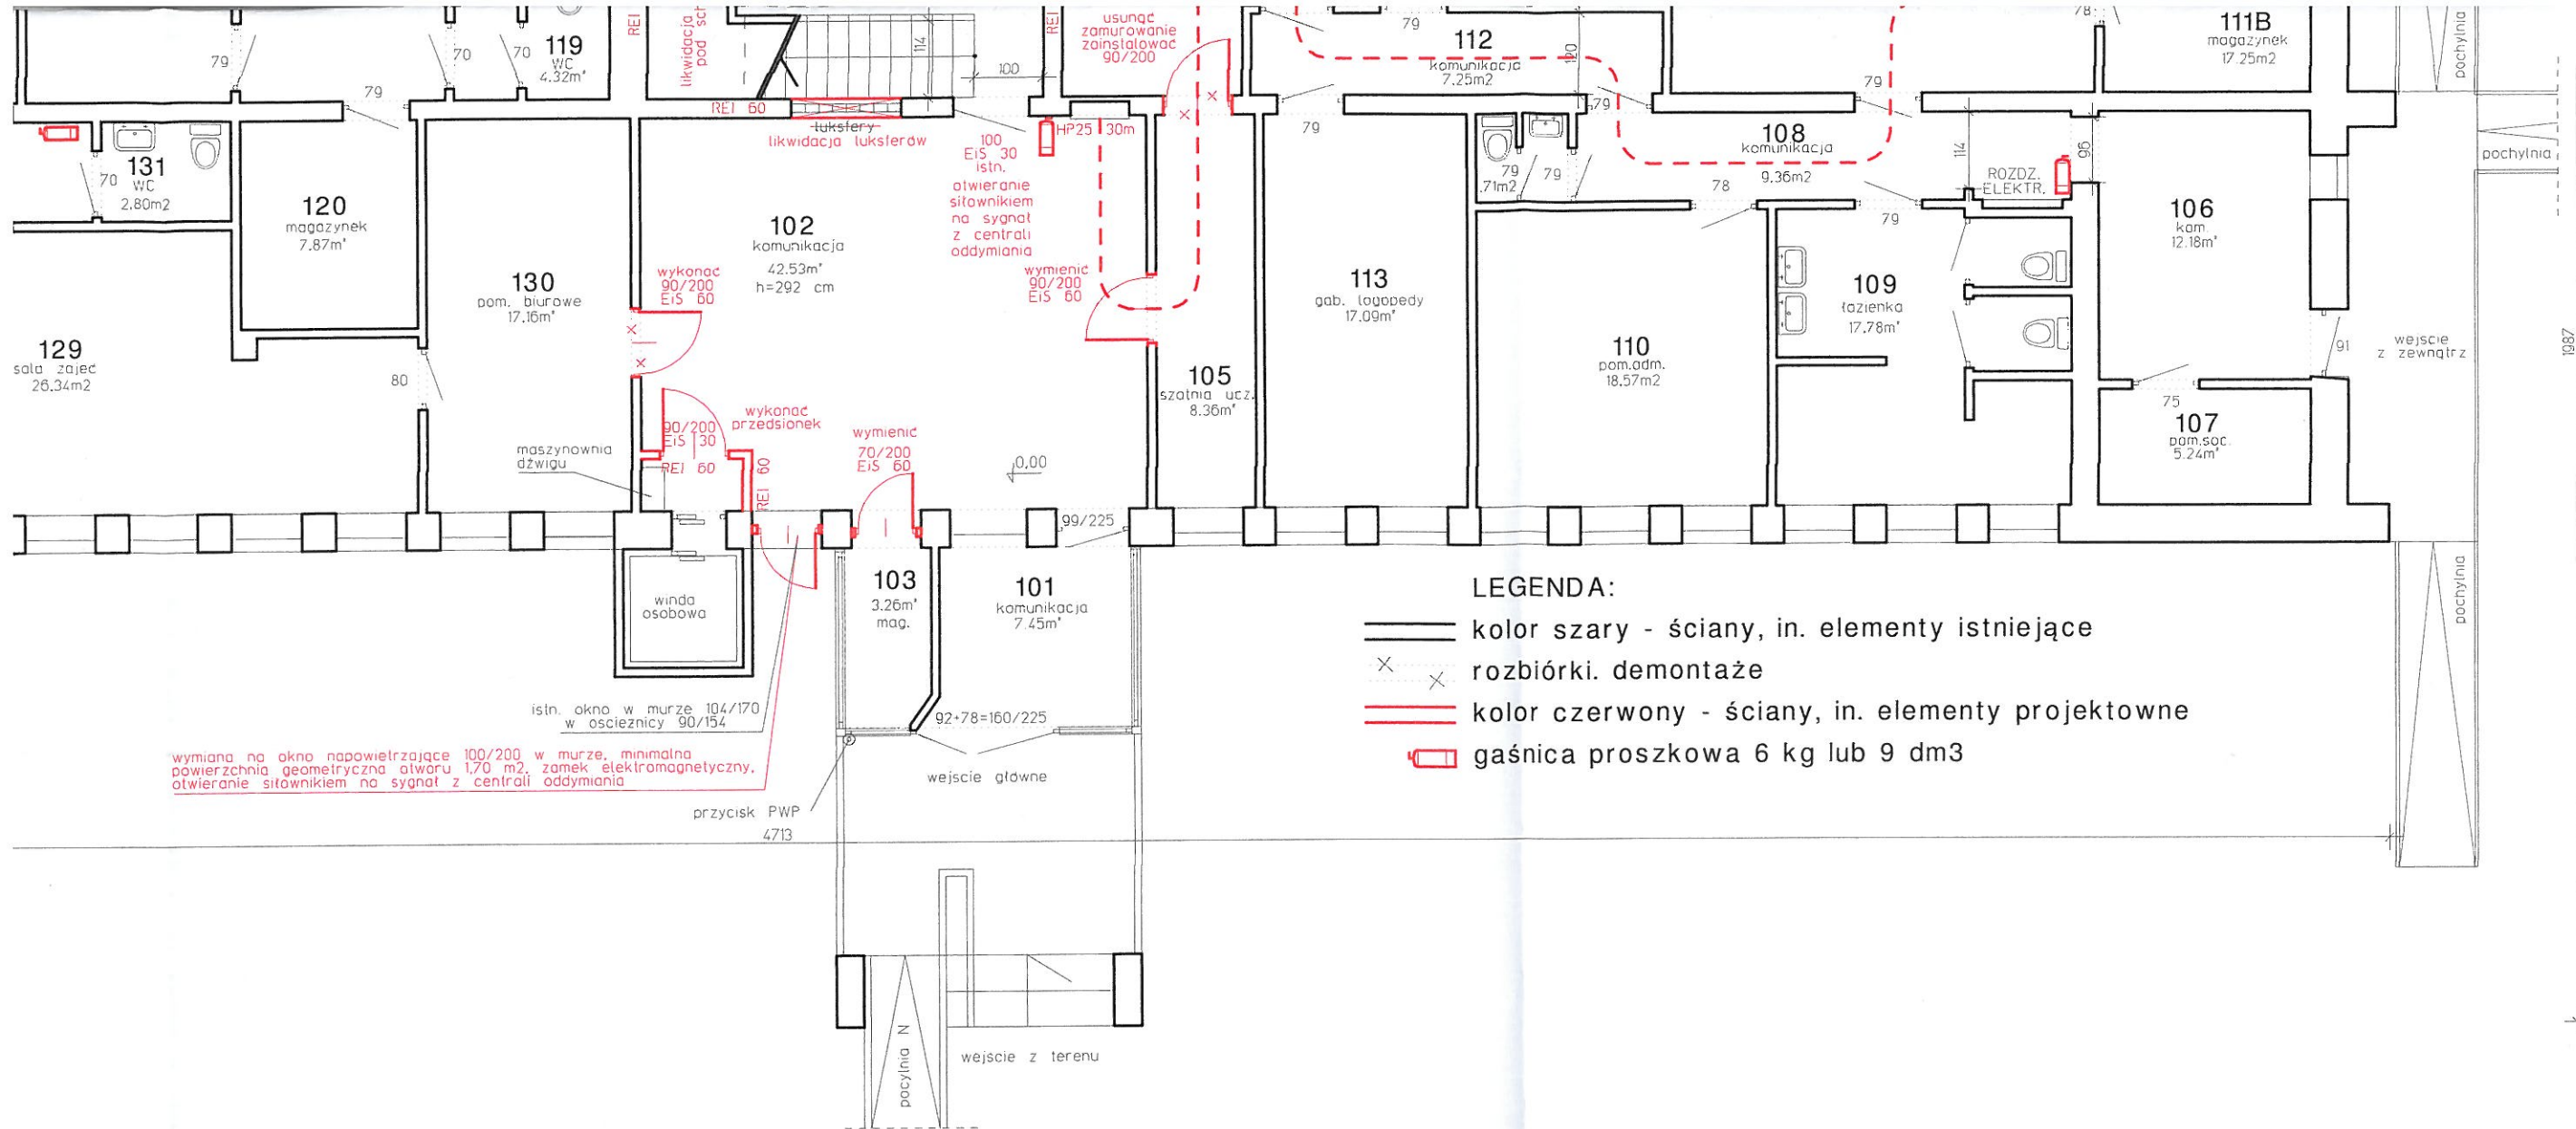

- LEGENDA:
- kolor szary - ściany, in. elementy istniejące
 - X X rozbiórki, demontaże
 - kolor czerwony - ściany, in. elementy projektowne
 - gaśnica proszkowa 6 kg lub 9 dm³

RZECZOZNAWCA DO SPRAW ZABEZPIECZEŃ PRZECIWPOŻAROWYCH
mgr inż. Tomasz Baran Nr upr. 531/2011
Jubiler, 4.10.2025r.
(miejscowość, data)
Zgodność projektu z wymaganiami ochrony przeciwpożarowej stwierdzam bez uwag z uwagami:

FILIP MACIEJEWSKI, ARCHITEKCI S.C.	
ul. Wojsławicka 10B/13, 22-100 Chełm, tel./fax: 0-82 564 28 61	
NAZWA OBIEKTU:	Przebudowa budynku Środowiskowego Domu Samopomocy w Chełmie ul. Powstańców Warszawy 4
RYSunek:	NR 2 Rzut 1:100
proj. spec. arch.	mgr inż. arch. Maciej Maciejewski, upr. 1140/CH/94 06.10.2025 r.
spr. spec. arch.	Wojciech Filip upr. 1139/CH/94 06.10.2025 r.

