
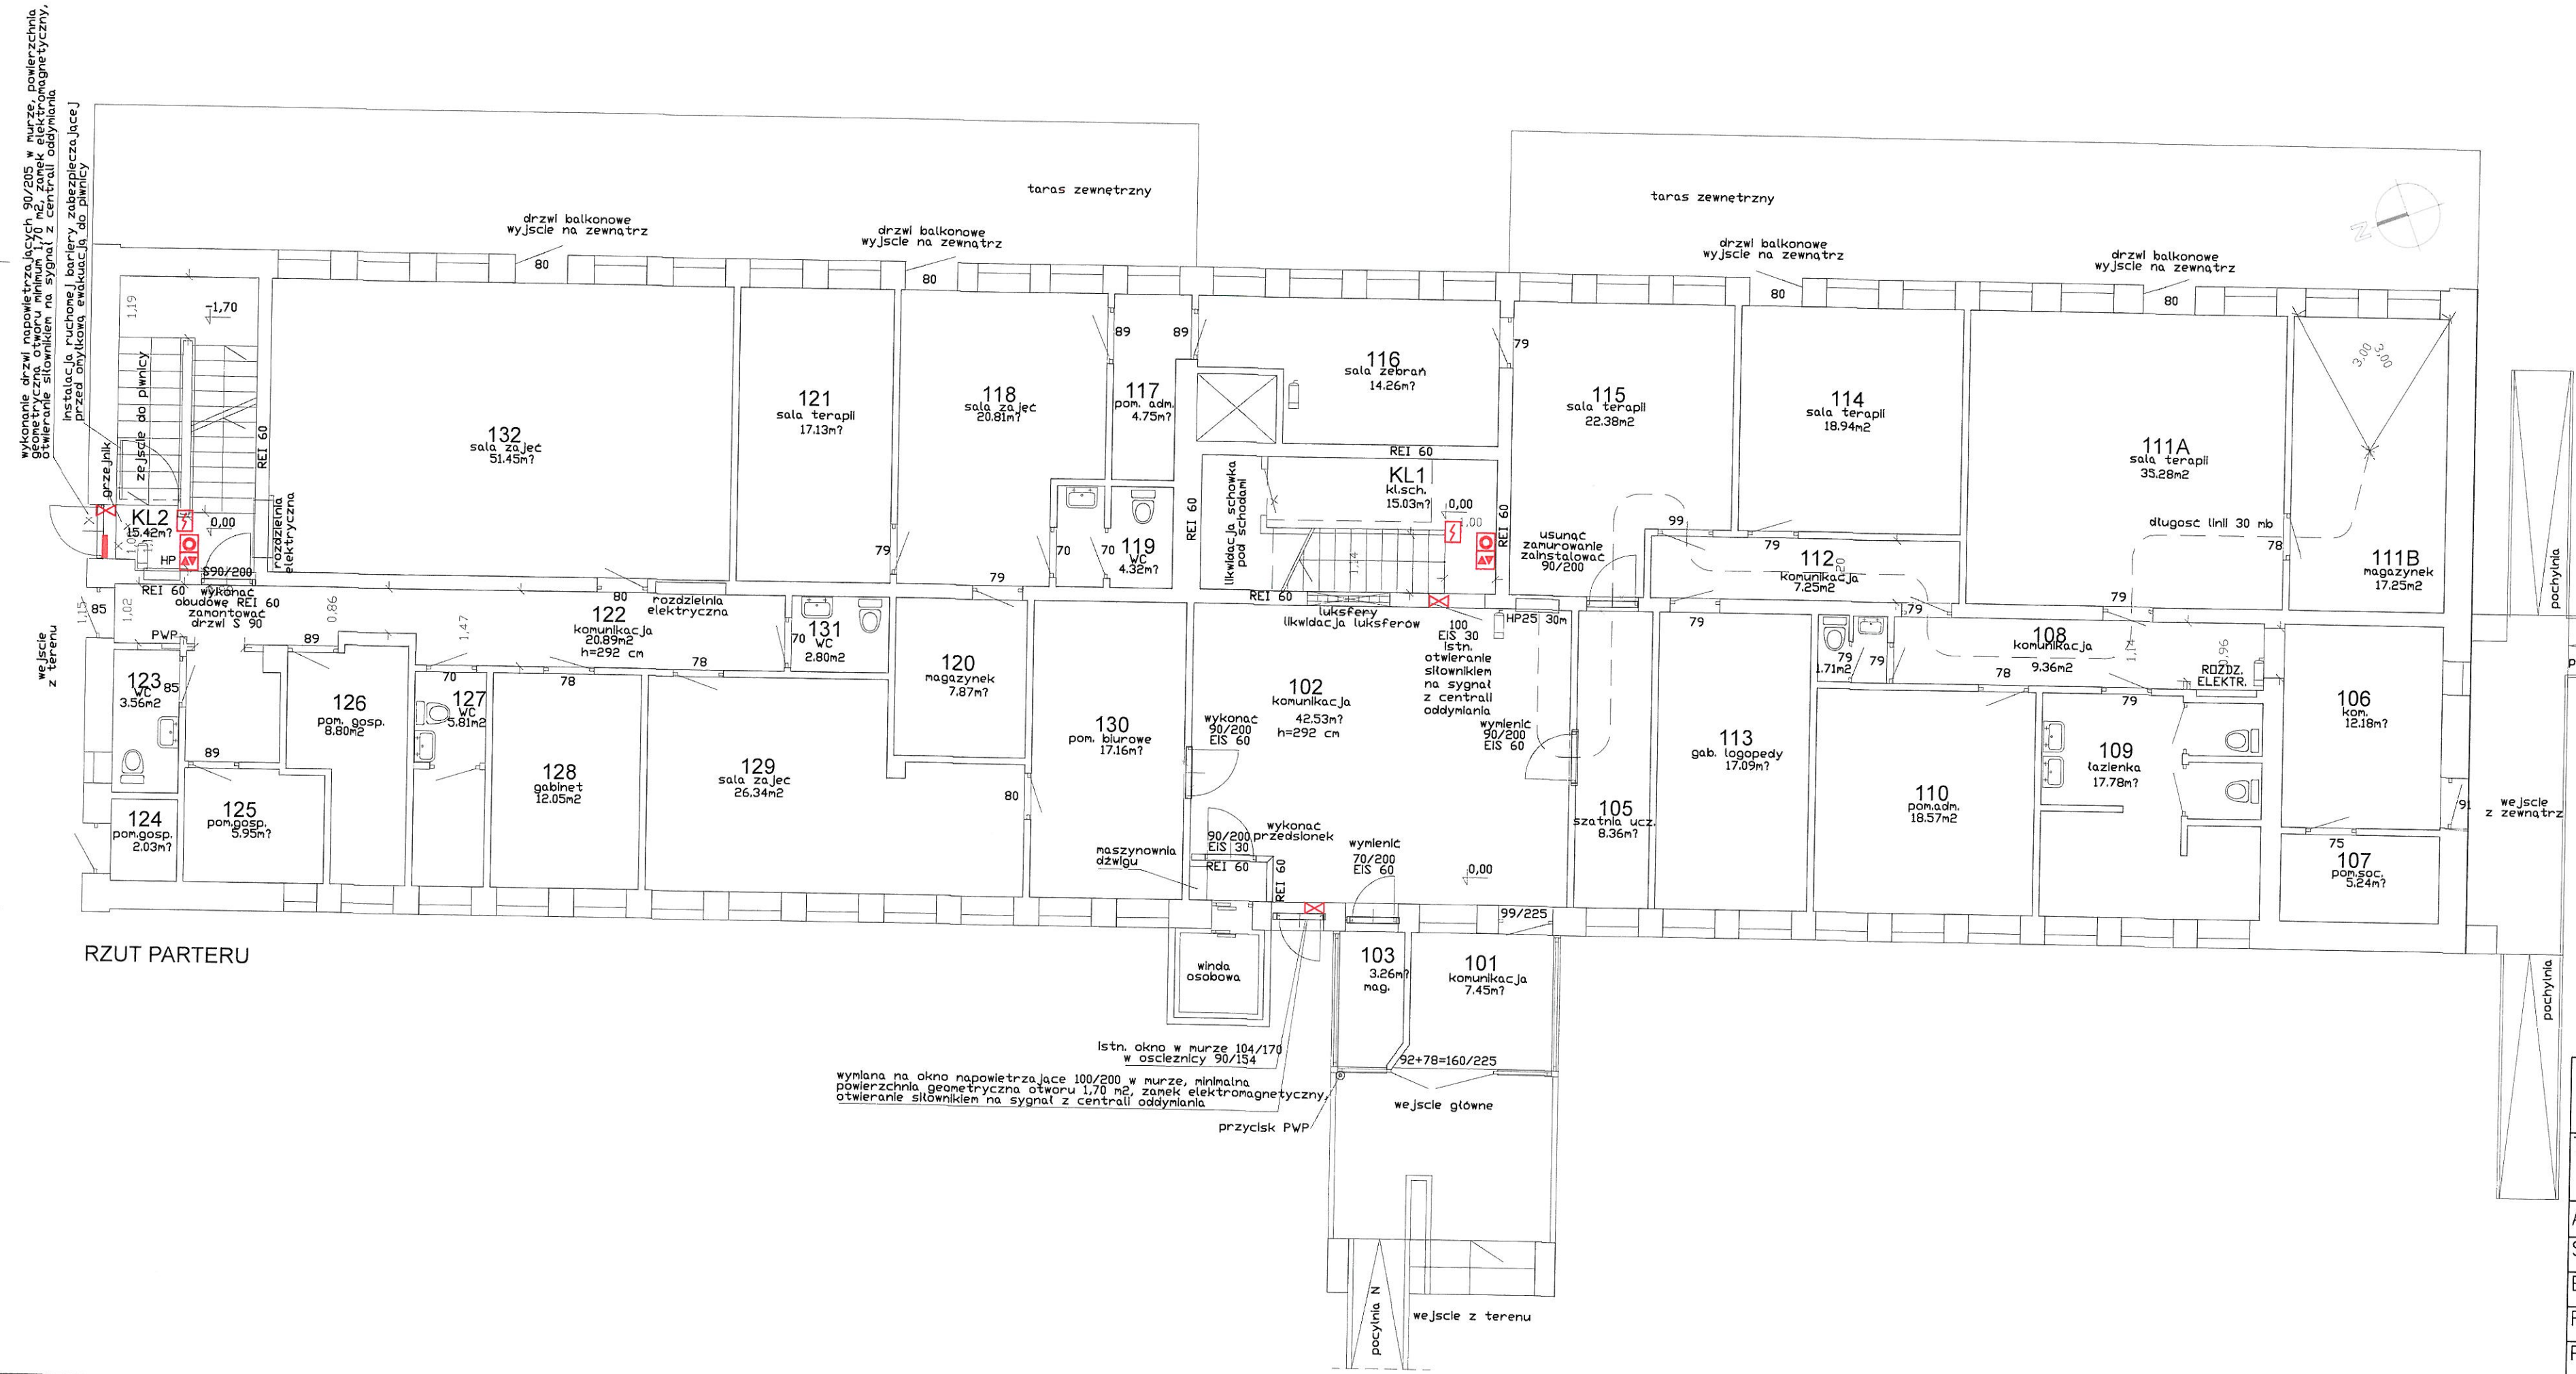


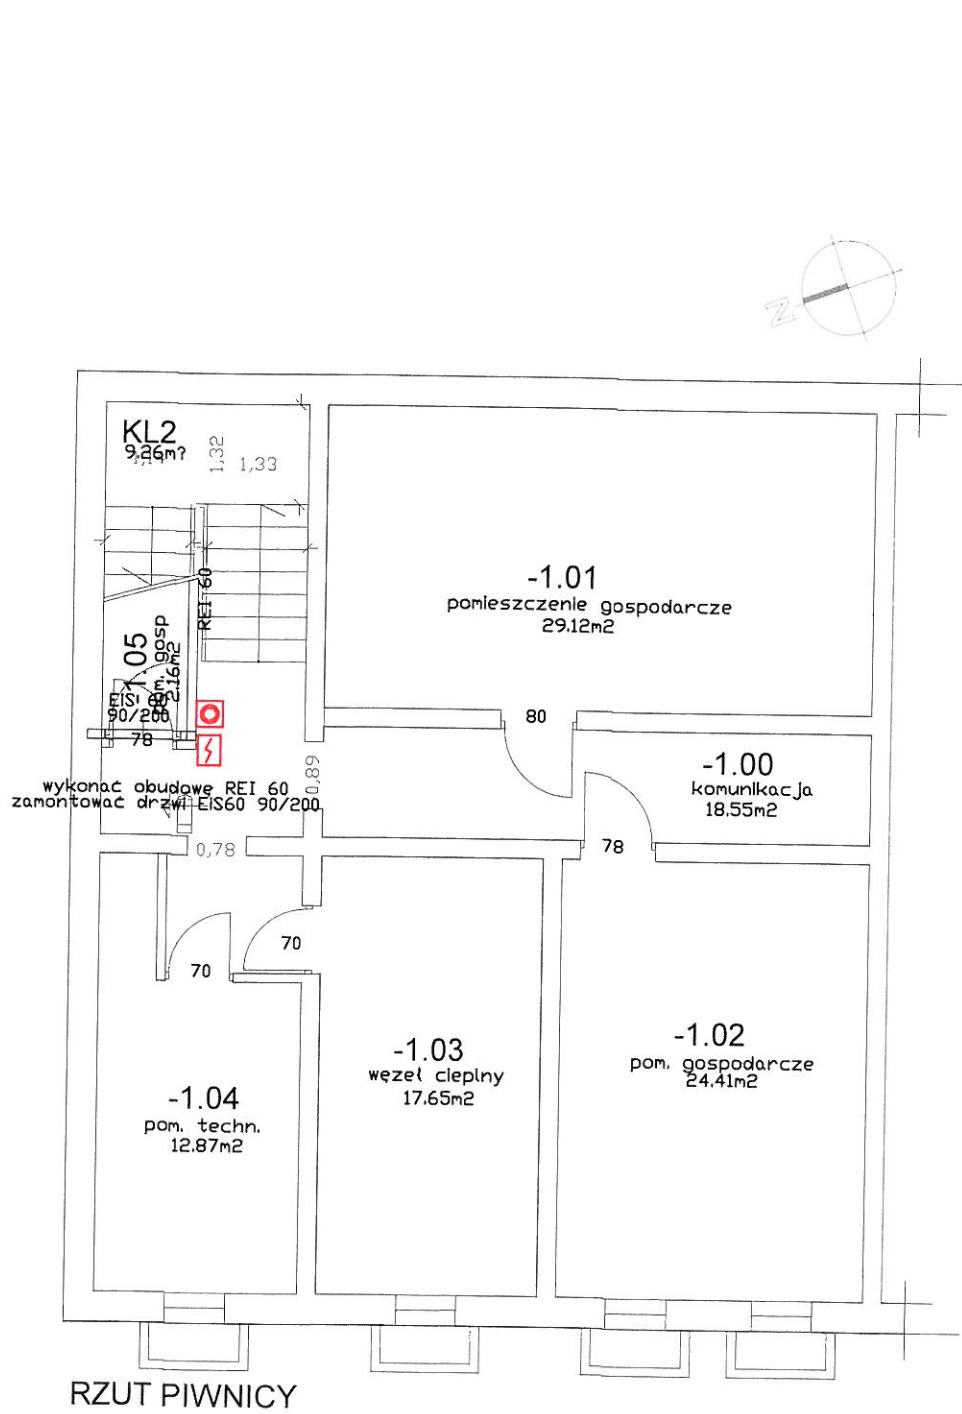

- Znaczenie symbolu:
- [Symbol] centrala systemu oddymiania
 - [Symbol] naped systemu oddymiania
 - [Symbol] zamek elektromagnetyczny
 - [Symbol] optyczna czujka dymu
 - [Symbol] przycisk oddymiania
 - [Symbol] przycisk przewietrzania

RZECZOZNAWCA DO SPRAW ZABEZPIECZEN
PRZEBUDOWY
mgr inż. Tomasz Białas (upr. 531/2011)
data: 20.10.2025
(możliwość odst.)
Zgodność projektu z wymaganiami
ochrony przeciwpożarowej
bez uwag
[Podpis]

FILIPI MACIEJEWSKI, ARCHITEKCI S.C.	
ul. Wojsławicka 10B/13, 22-100 Chełm, tel./fax: 0-82 564 28 61	
TEMAT	Przebudowa Środowiskowego Domu Samopomocy w Chełmie
ADRES	ul. Powstańców Warszawy 4, 22-100 Chełm
STADIUM	PROJEKT TECHNICZNO-WYKONAWCZY
BRANŻA	ELEKTRYCZNA
RYSUNEK	Rzut-piwnicy, parteru-system oddymiania
PROJEKTANT	mgr inż. Bogusław Laskowski Upr. nr. 687/Ch/87 spec. instalacyjno-inżynierskiej w zakresie instalacji elektrycznych
SPRAWDZIŁ	mgr inż. Dariusz Szewczuk Upr. nr. GP.III.7342/CH/13/97 spec. sieci i instalacje elektryczne i energetyczne
DATA	06.10.2025
SKALA	1-100
NR RYSUNKU	E1