


klapa KK2 - powierzchnia do oddymienia 15,41m²
wymagana powierzchnia czynna 5% 0,78 m² >> 1,00 m²
dobrano klapy 100x130 cm z owiewkami i dyszą, Pcz=1,07 m²
Pgom=1,30 m², Pow. otw. komp. 130% - co najmniej 1,70 m²
otwieranie siłownikiem na sygnał z centrali oddymiania

klapa KK1 - powierzchnia do oddymienia 15,03m²
wymagana powierzchnia czynna 5% 0,78 m² >> 1,00 m²
dobrano klapy 100x130 cm z owiewkami i dyszą, Pcz=1,07 m²
Pgom=1,30 m², Pow. otw. komp. 130% - co najmniej 1,70 m²
otwieranie siłownikiem na sygnał z centrali oddymiania

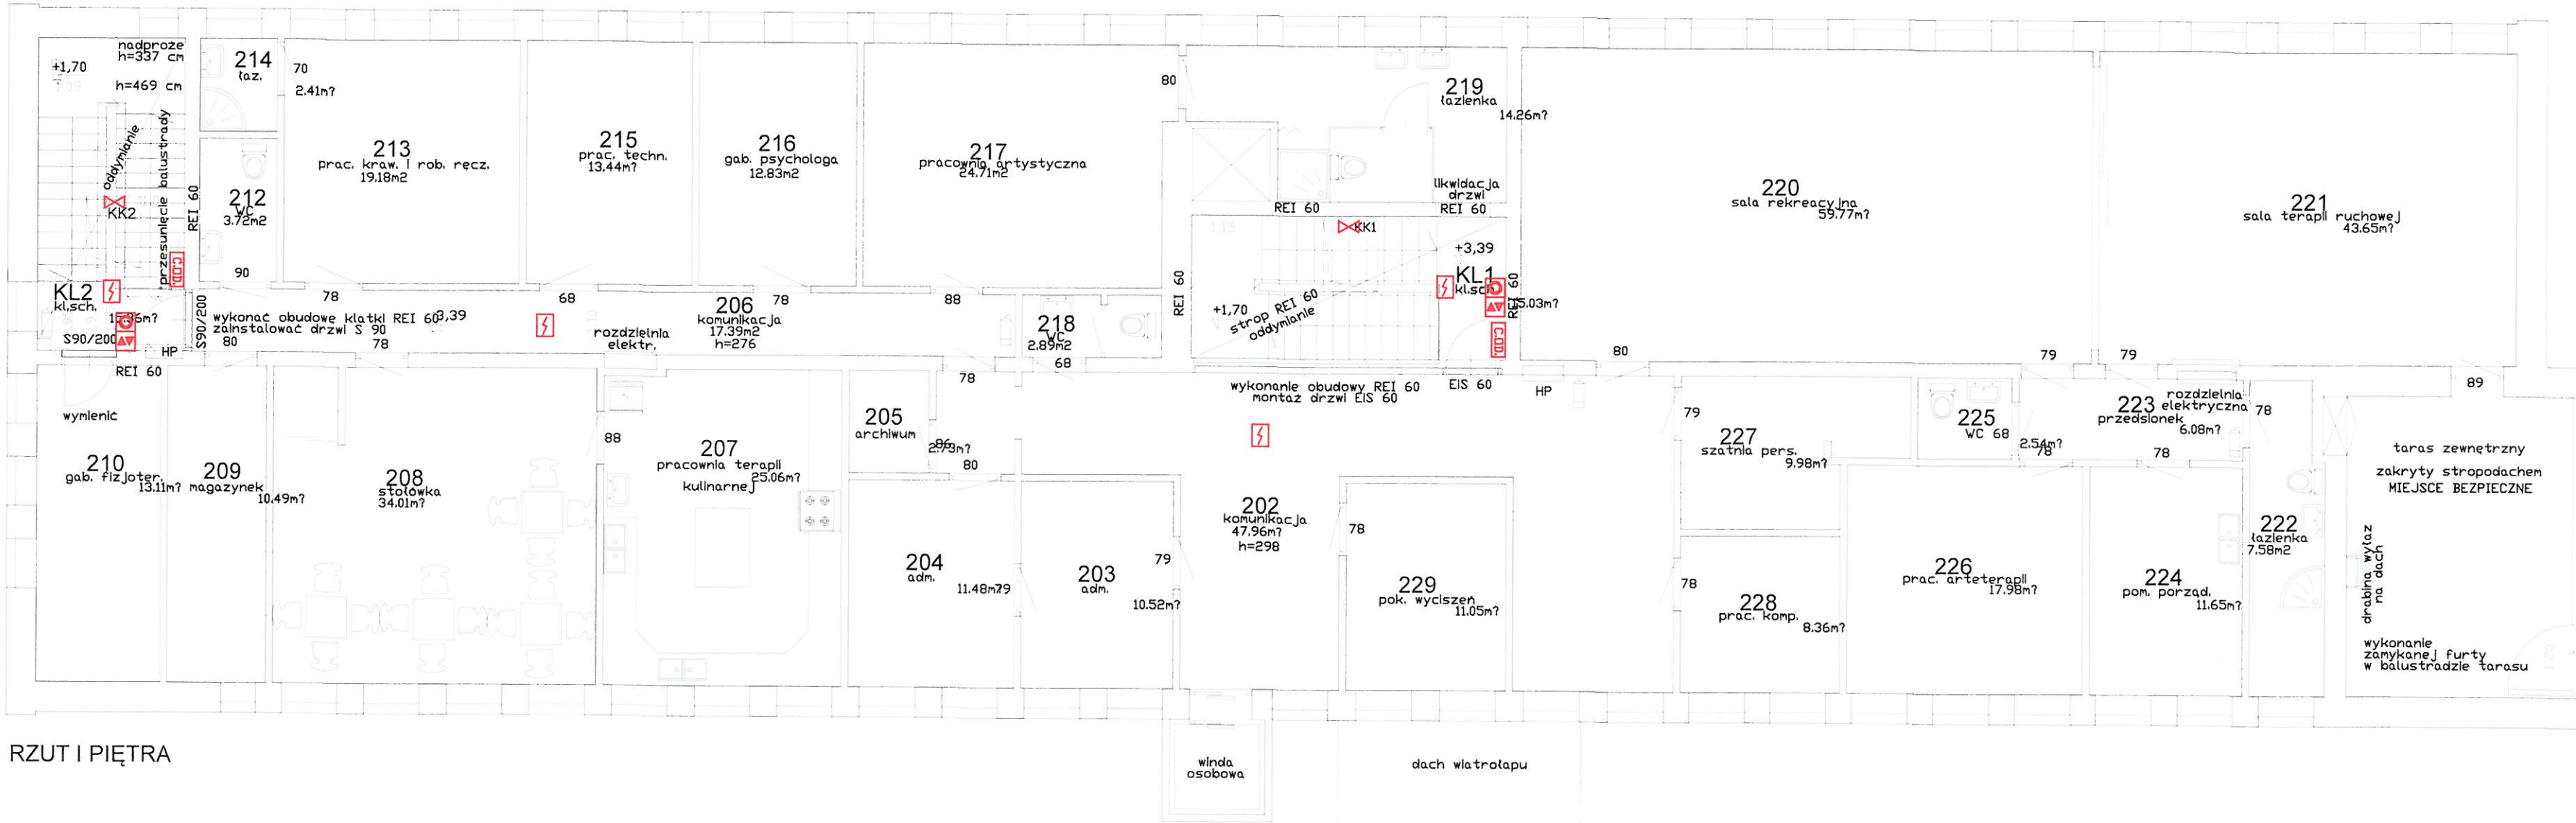

Znaczenie symbolu:

- centrala systemu oddymiania
- napęd systemu oddymiania
- elektrozaczep
- optyczna czujka dymu
- przycisk oddymiania
- przycisk przewietrzania

RZECZOWNIA DO SPRAWY ZABEZPIECZEŃ
PRZECIWPÓŻAROWYCH
mgr inż. Tomasz Baran, inż. 01.12.2011
30.10.2025
(miejscowość, data)

Zgodność projektu z wymaganiami
ochrony przeciwpożarowej
świadczam
bez uwag z uwagami:

FILIP MACIEJEWSKI, ARCHITEKCI S.C. ul. Wojsławicka 10B/13, 22-100 Chełm, tel/fax: 0-82 564 28 61			
TEMAT	Przebudowa Środowiskowego Domu Samopomocy w Chełmie		
ADRES	ul. Powstańców Warszawy 4, 22-100 Chełm		
STADIUM	PROJEKT TECHNICZNO-WYKONAWCZY		
BRANŻA	ELEKTRYCZNA		
RYSUNEK	Rzut -1piętra-system oddymiania		DATA 06.10.2025
PROJEKTANT	mgr inż. Bogusław Laskowski Upr. nr. 687/Ch/87 spec. instalacyjno-inżynieryjnej w zakresie instalacji elektrycznych		SKALA 1-100
SPRAWDZIŁ	mgr inż. Dariusz Szewczuk Upr. nr. GP.III.7342/CH/13/97 spec. sieci i instalacje elektryczne i energetyczne		NR RYSUNKU E2