



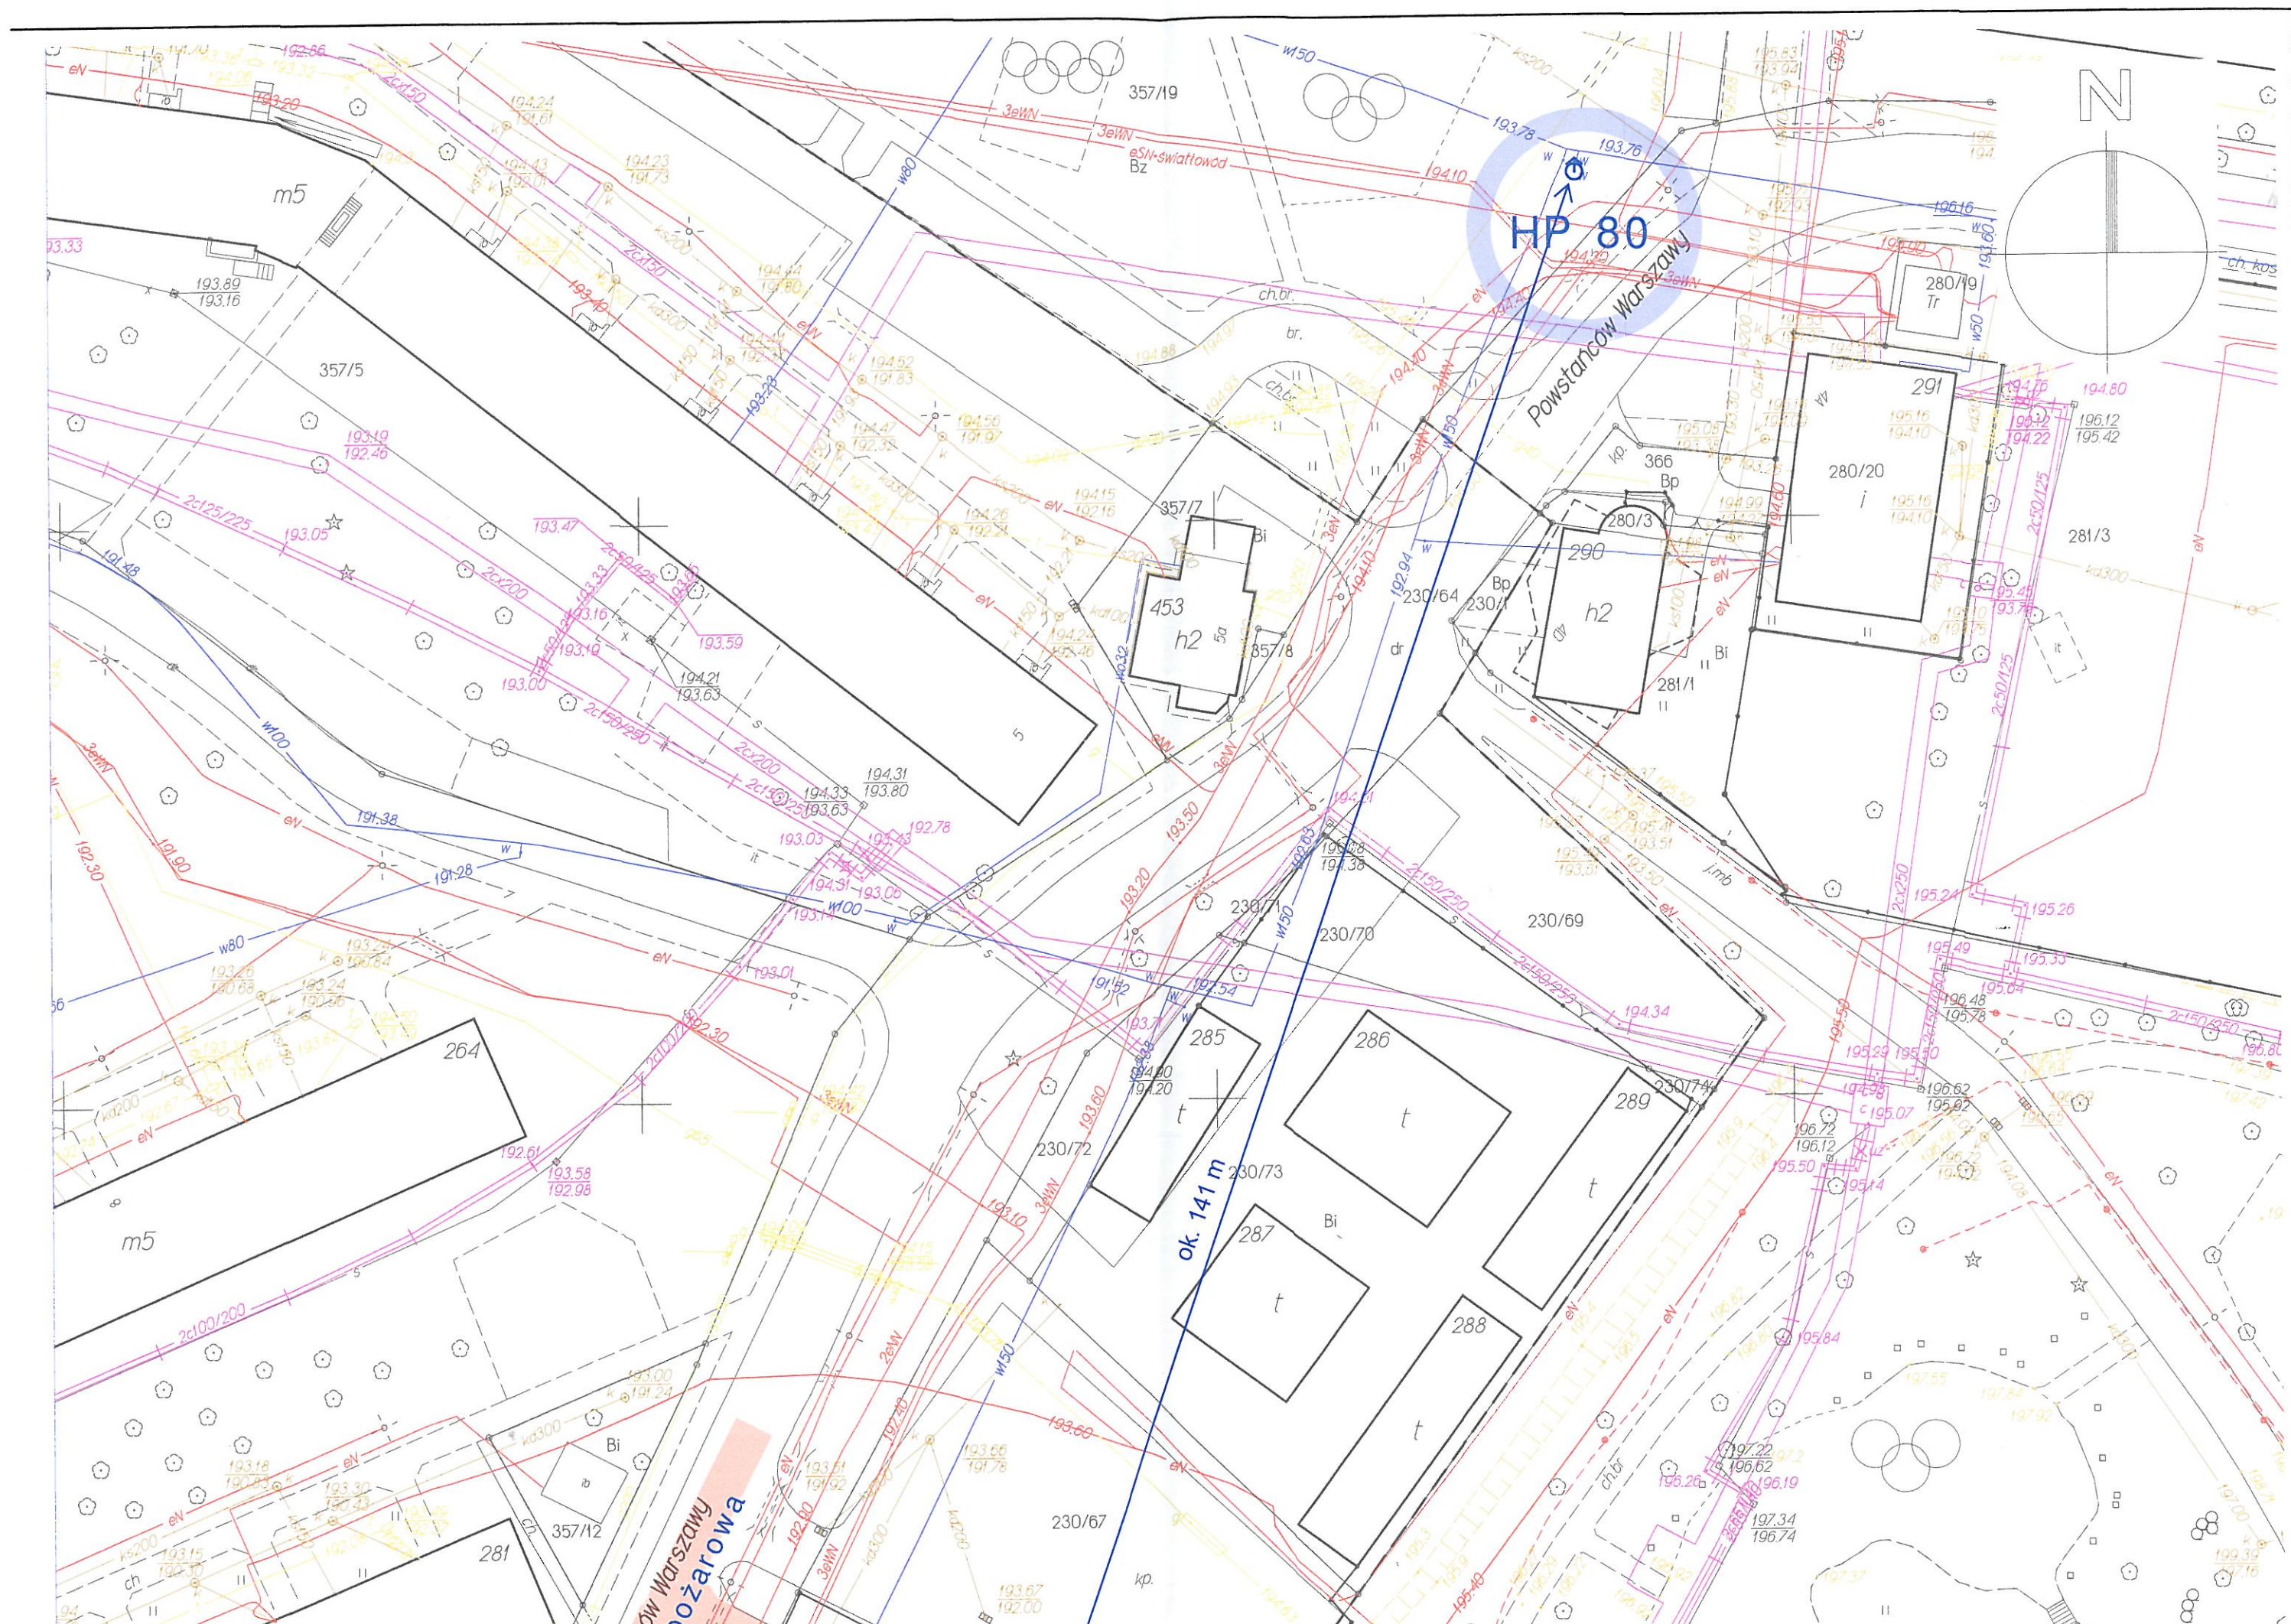

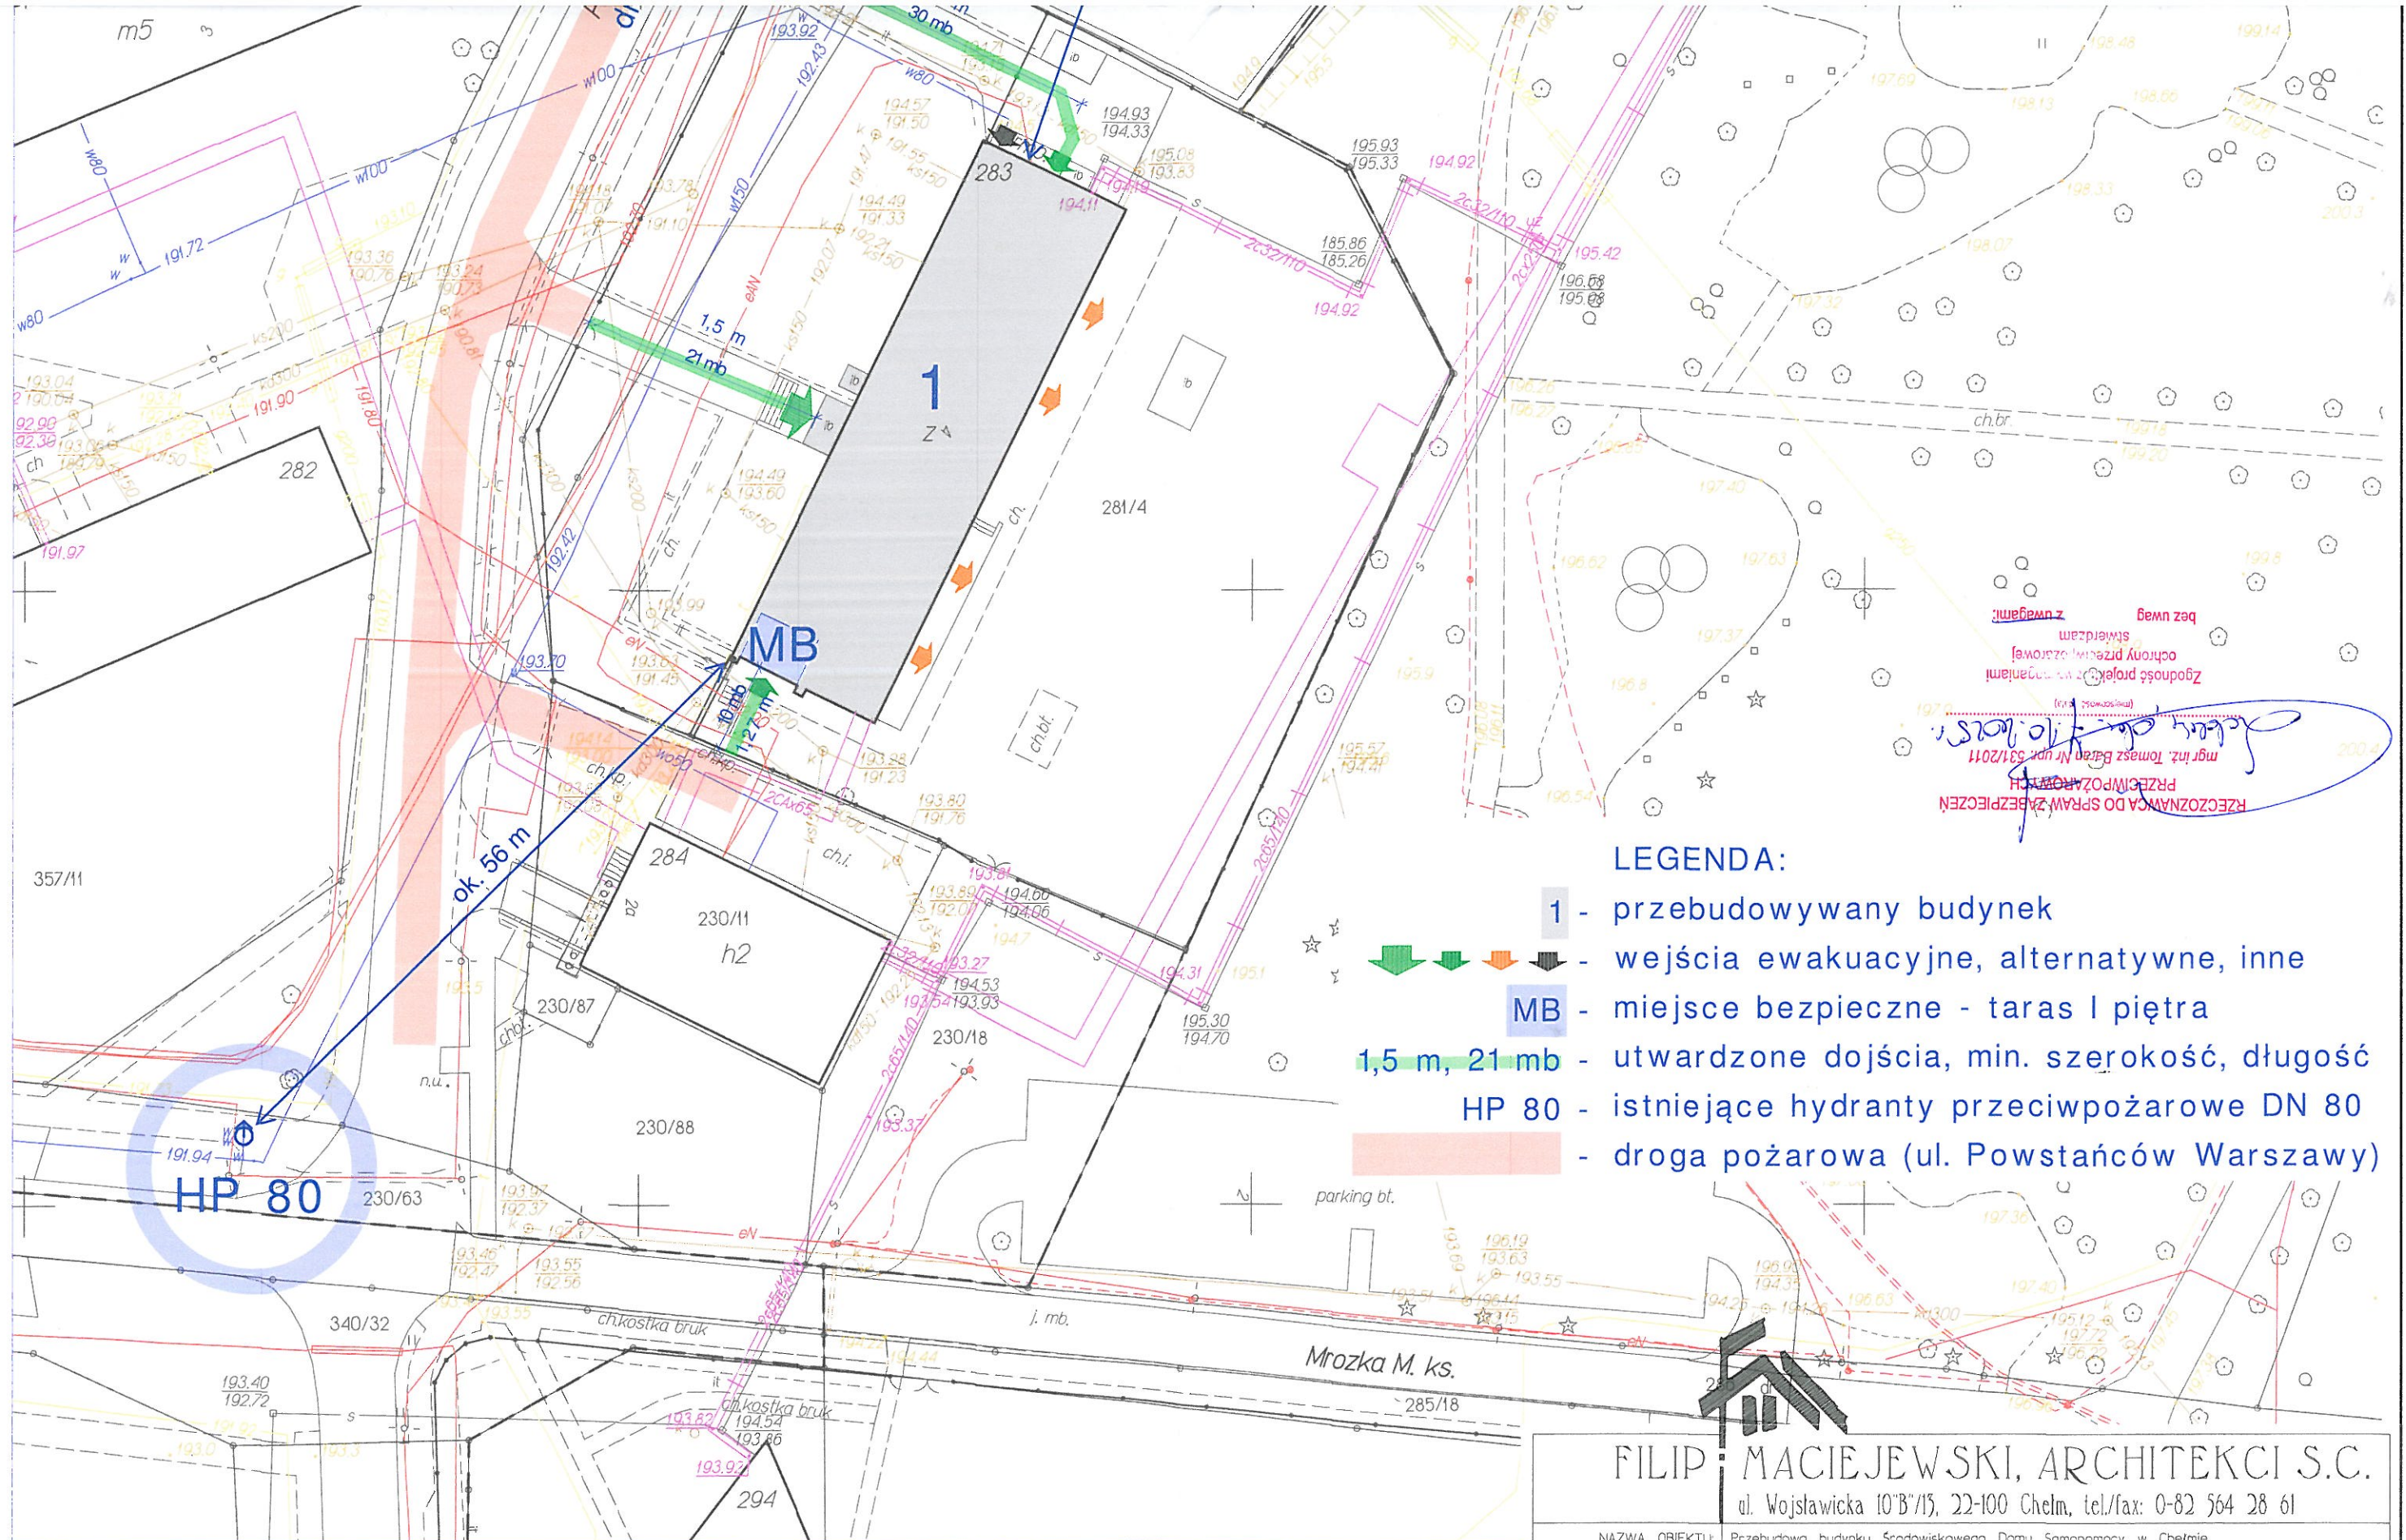

bez uwag
stwierdzam
Zgodność projektu z warunkami
ochrony przeciwpożarowej
mgr inż. Tomasz Baran Nr upr. 531/2011
PRZEBUDOWA
RZECZPOSPOLITA DO SPRAW ZABEZPIECZENIA

LEGENDA:

- 1 - przebudowywany budynek
- wejścia ewakuacyjne, alternatywne, inne
- MB - miejsce bezpieczne - taras I piętra
- 1,5 m, 21 mb - utwardzone dojeżdżalnie, min. szerokość, długość
- HP 80 - istniejące hydranty przeciwpożarowe DN 80
- droga pożarowa (ul. Powstańców Warszawy)

FILIP MACIEJEWSKI, ARCHITEKCI S.C.

ul. Wojsławicka 10B/13, 22-100 Chelme, tel./fax: 0-82 564 28 61

NAZWA OBIEKTU:	Przebudowa budynku Środowiskowego Domu Samopomocy w Chelmie ul. Powstańców Warszawy 4		
RYSUNEK:	NR 1 Sytuacja 1:500		
proj. spec. arch.	mgr inż. arch. Maciej Maciejewski, upr. 1140/CH/94	06.10.2025 r.	
sor. spec. arch.	Wojciech Filip upr. 1139/CH/94	06.10.2025 r.	