
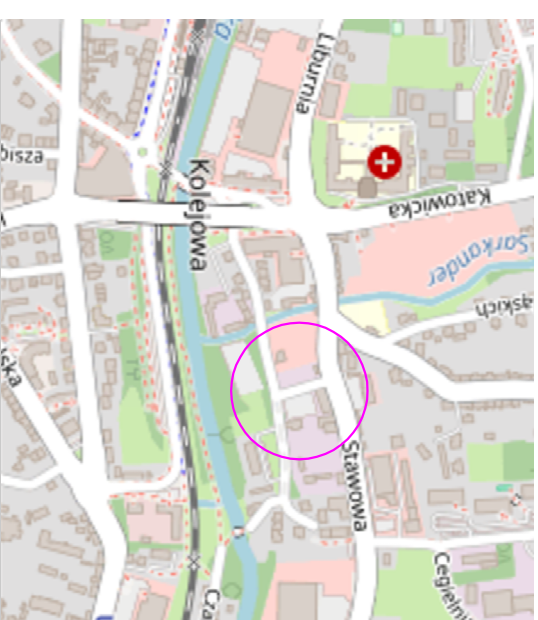
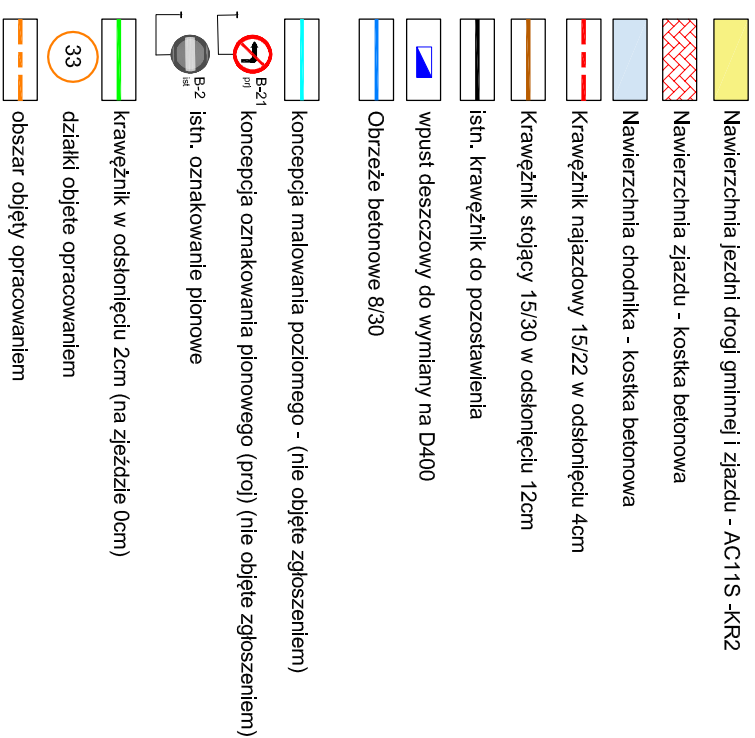


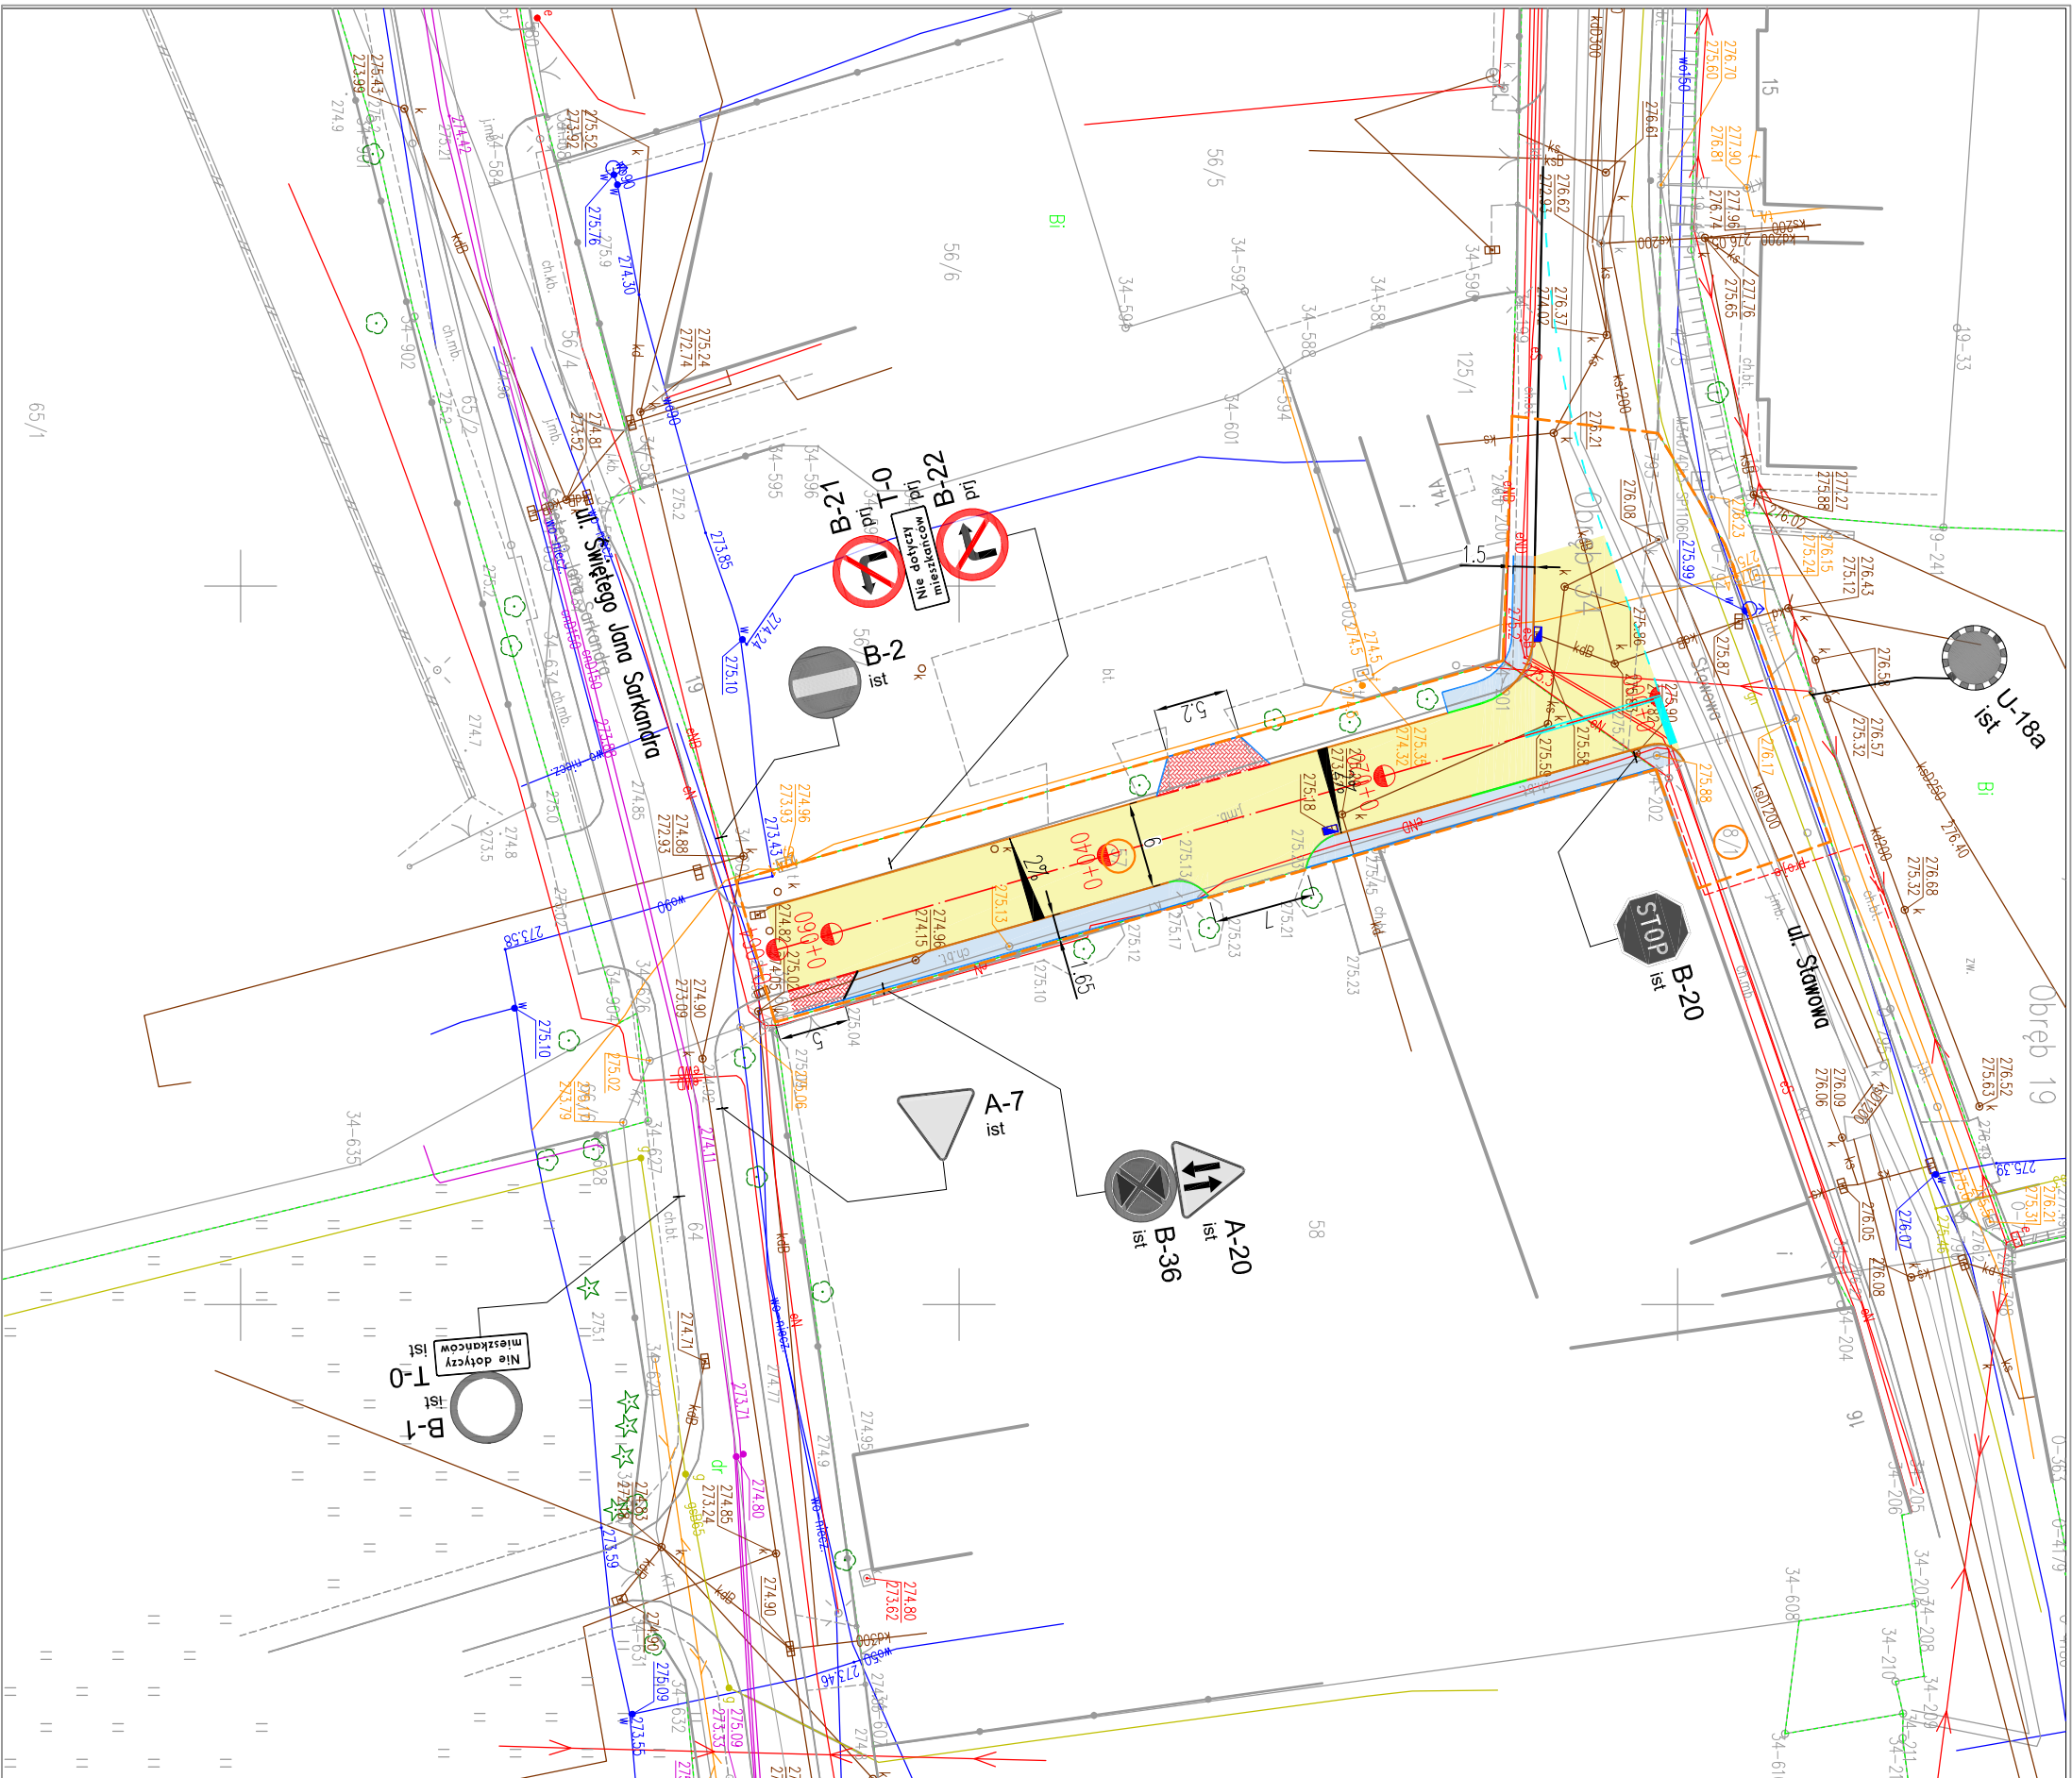

Jednostka projektowa:			mgr inż. Jacek Gawron 43-392 Miedzyrzeczne Górne 496/2 kom.0788 796 179			e-mail: milaprojekt@milaprojekt.pl www.milaprojekt.pl		
Inwestor:			Miejski Zarząd Dróg w Cieszynie ul. Liburnia 4 43-400 Cieszyn			Zamierzenie budowlane: Przebudowa ul. Sankandra w Cieszynie na odcinku około 70mb od ul. Sawowej "Modernizacja dróg gminnych"		
Funkcja:	Tytuł, imię i nazwisko	Nr uprawnień						
Projektant:	mgr inż. Jacek Gawron	upr. SI.K333.POOD.110 specjalność DROGOWA						
Adres:	Nazwa rysunku:		PLAN SYTUACYJNY					
ul. Sankandra Cieszyn			Nr rys.					
			Skala:					
			Rodz. oprac.					
			PW					
			1:500					
			1					