


PRZEKRÓJ TYPOWY
obustronny chodnik

Skala 1:50

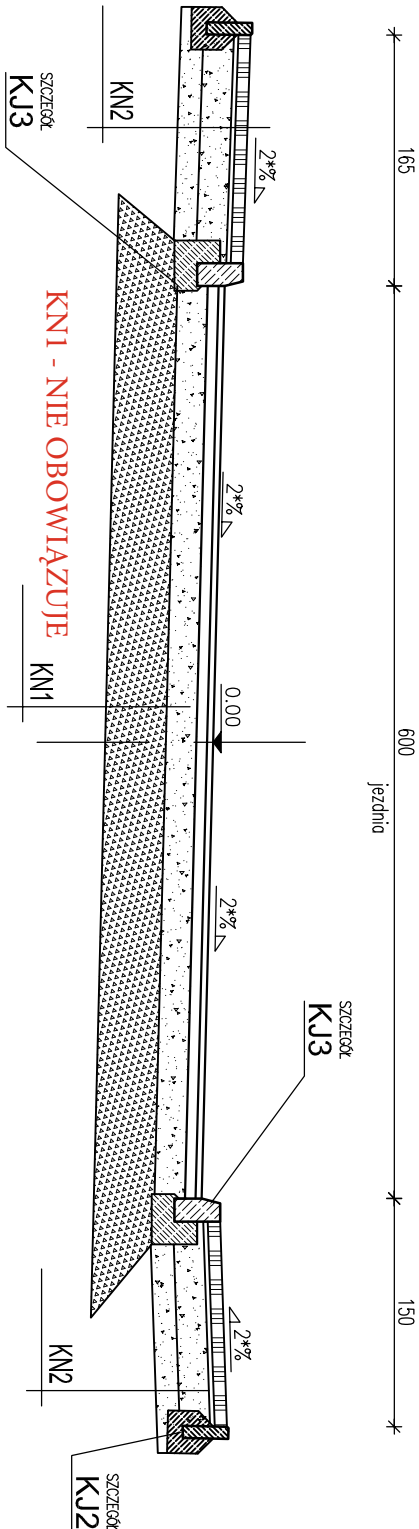


* spodki nawierzchni należy odczytywać z planu warstwiowego

PRZEKRÓJ TYPOWY
jednostronny chodnik

Skala 1:50

ODSKOŃCIE KRAWĘŻNIKA I JEGO RODZAJ
NALEŻY ODCZYTAĆ Z PLANU SYTUACYJNEGO

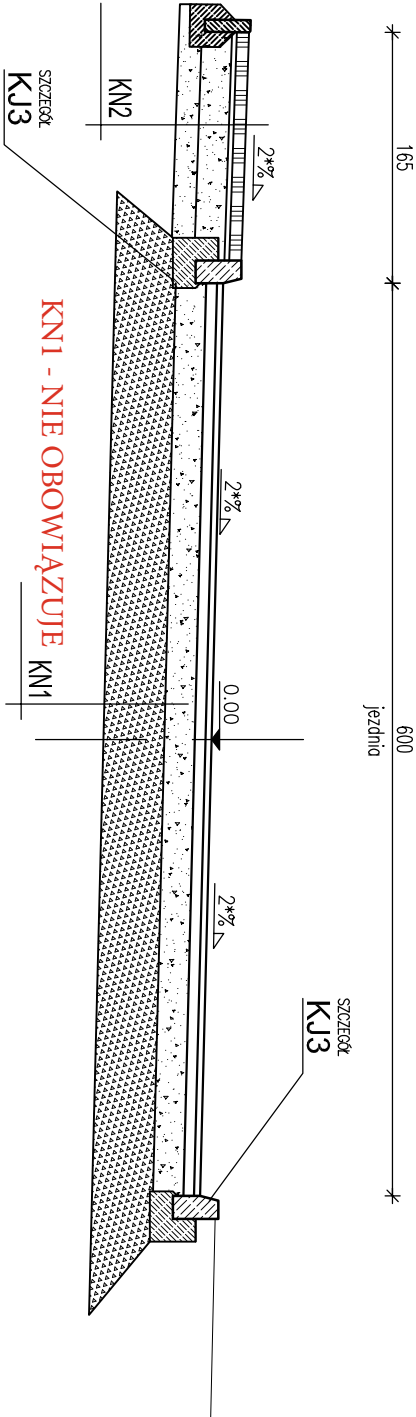

* spodki nawierzchni należy odczytywać z planu warstwiowego

KN1 KONSTRUKCJA JEZDNI

4cm warstwa ścierdina AC15	▽E2>130MPa
8cm warstwa wiążąca AC16W	▽E2>80MPa
20cm warstwa podbudowy z mieszanki niezwiązanej C90/3 z kruszywem 0/31,5 GRS-80%	
35cm warstwa mrozochronna z mieszanki związanej spoiwem hydraulicznym C15/2 <=4,0MPa	

KN3 KONSTRUKCJA ZJAZD


8cm warstwa ścierdina – kostka betonowa (GRAT)	▽E2>120MPa
3cm podsypka cem–piasek 1:4	
20cm warstwa podbudowy z mieszanki niezwiązanej z kruszywem 0/31,5	
30cm warstwa mrozochronna z mieszanki niezwiązanej z kruszywem 0/63	
geowłókna drogowa 300g/m2	

KN2 KONSTRUKCJA CHODNIK

8cm warstwa ścierdina – kostka betonowa	
3cm podsypka cem–piasek 1:4	▽E2>80MPa
20cm warstwa podbudowy z mieszanki niezwiązanej z kruszywem 0/31,5	
15cm warstwa mrozochronna z mieszanki niezwiązanej z kruszywem 0/63	


SZCZEGÓŁ - KJ2

Skala 1:20

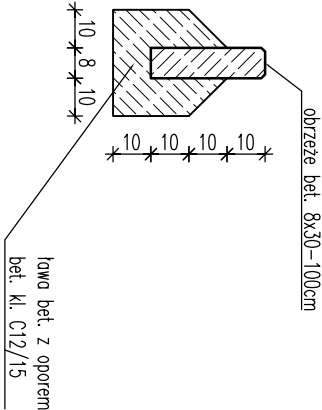


SZCZEGÓŁ - KJ1

Skala 1:20

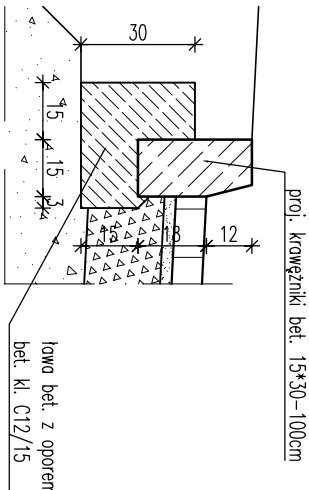

SZCZEGÓŁ - krawężnik najazdowy

Skala 1:20

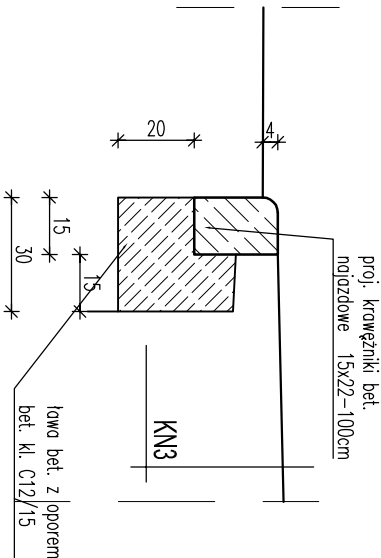

Jednostka projektowa:	mgr inż. Jacek Gawron		e-mail: milaprojekt@milaprojekt.pl
	43-392 Międzyrzecz Górny 996/2		www.milaprojekt.pl
	kom.0788 796 179		

Investor:	Miejski Zarząd Dróg w Cieszyń	Zamierzenie budowlane:	
	ul. Liburnia 4	Przebudowa ul. Sankandra w Cieszyń na odcinku	
	43-400 Cieszyń	około 70mb od ul. Stawowej	
		"Modernizacja dróg gminnych"	
Funkcja:	Tytuł, imię i nazwisko	Nr uprawnień	Data:
Projektant:	mgr inż. Jacek Gawron	upr. SIK3333POOD10 specjalność DROGOWA	03.04.2026
			Brańża:
			drogowa
			Rodz. oprac.
			PW
			Skala:
			1:50 1:20
Adres:	ul. Sankandra Cieszyń	Nazwa rysunku:	Nr rys.
		PRZESKROJE TYPOWE	3