Profil podłużny - Sienkiewicza - odcinek 1

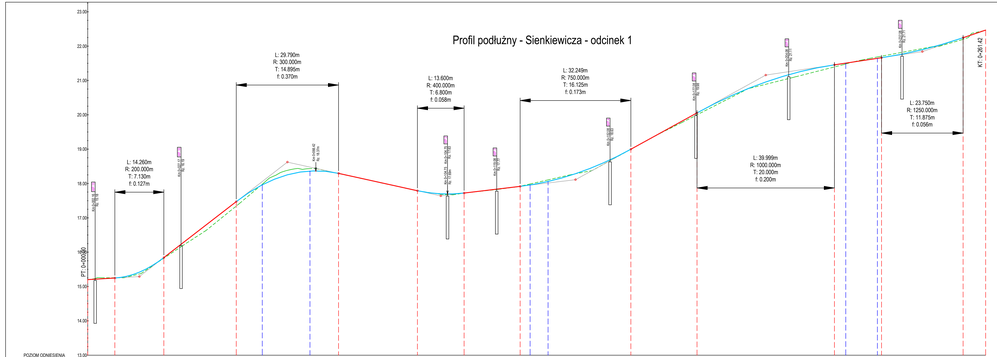

Profil podłużny - Sienkiewicza - odcinek 2

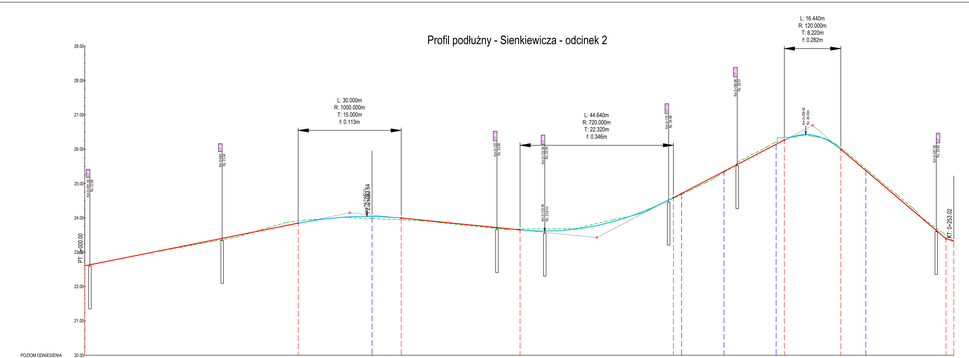

Profil podłużny - droga łącząca Sienkiewicza - Żołnierzy

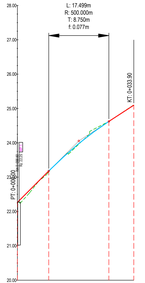

PRO-DESIGNERS
mgr inż. ŁUKASZ KOTULSKI
ul. TTI Dzielna , ul. Aleksandry Gałuszek 23/41
Tel. kom.: +48 607 100 664
tel. kom.: +48 607 120 664

Zadanie/Obiekt:	**Budowa ul. Sienkiewicza w Krynicy Morskiej**		
Adres:	Miasto: Krynica Morska	Gmina: Krynica Morska	Obręb: Krynica Morska
Inwestor:	Gmina Miasto Krynica Morska, 82-120 Krynica Morska, ul. Górnicka 15		Nadzór ze strony:
Branża:	Projekt Architektoniczno - Budowlany i Wykonawczy		P.B.R.
Nazwa Części Dokumentacji:	Układ Drogowy		Branża: Drogowa
Tytuł rysunku:	PROFIL PODŁUŻNY		
Zespół projektowy:	imię i nazwisko:	nr uprawnień:	podpis: Data sporządzenia:
Opracował:	mgr inż. Łukasz KOTULSKI		01/2015
Projektował:	tech. Jerzy CIESZKO	129/85L/88	Arkusz: **3**
Sprawdził:	inż. Edward ZAK	197/45L/84	Skala: 1:500/50