




Przekrój konstrukcyjny w widoku 1-1

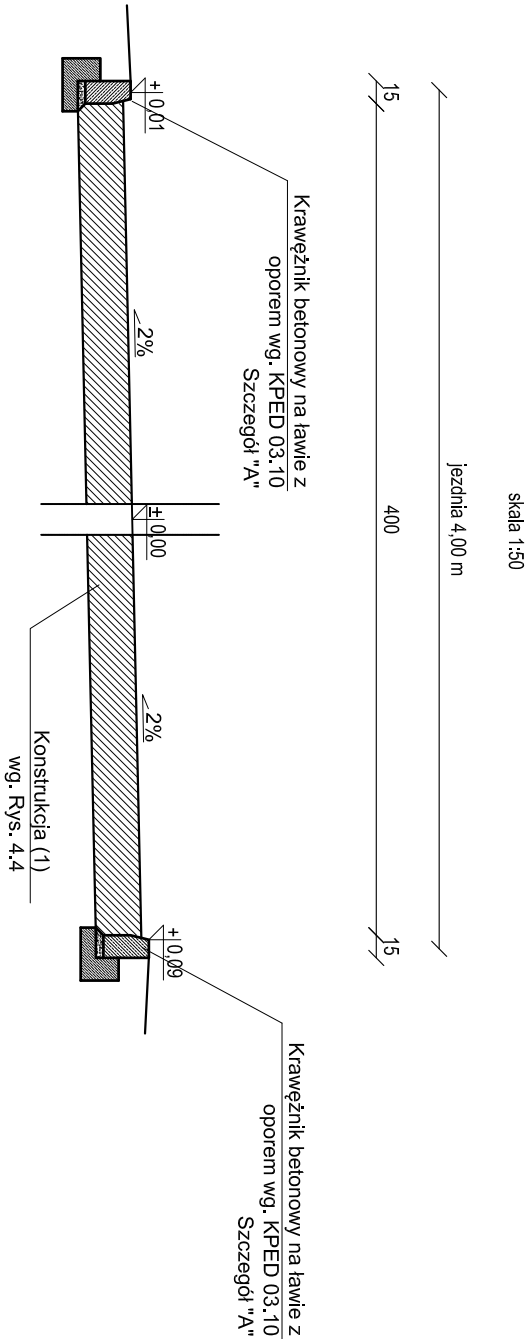


Połączenie nawierzchni asfaltowej z nawierzchnią z kostki

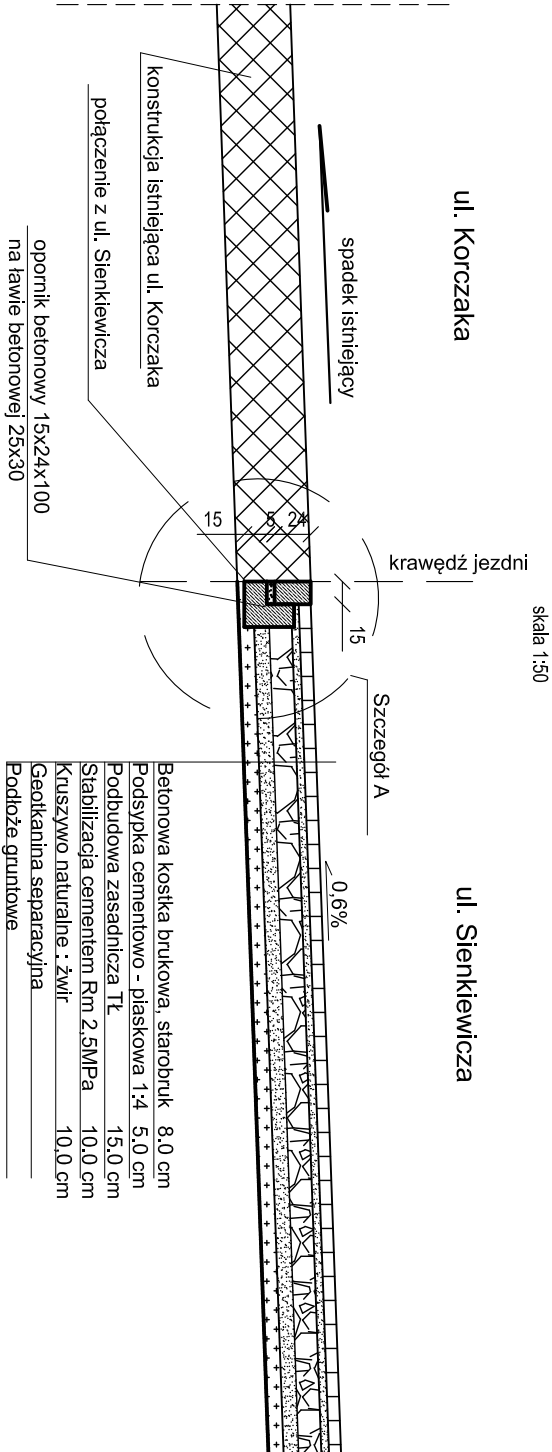


Przekrój konstrukcyjny w widoku 2-2

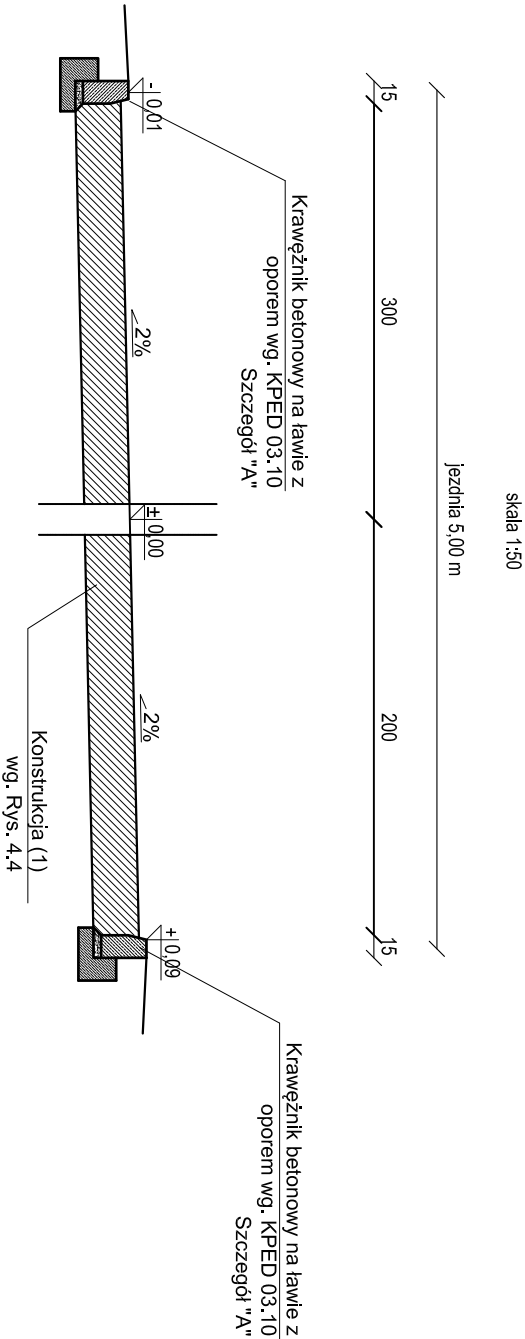

Krawężnik na ławie z oporem

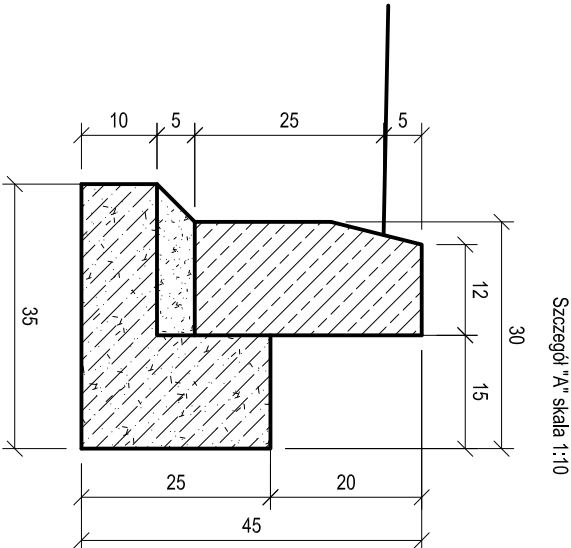

Krawężnik na ławie z oporem

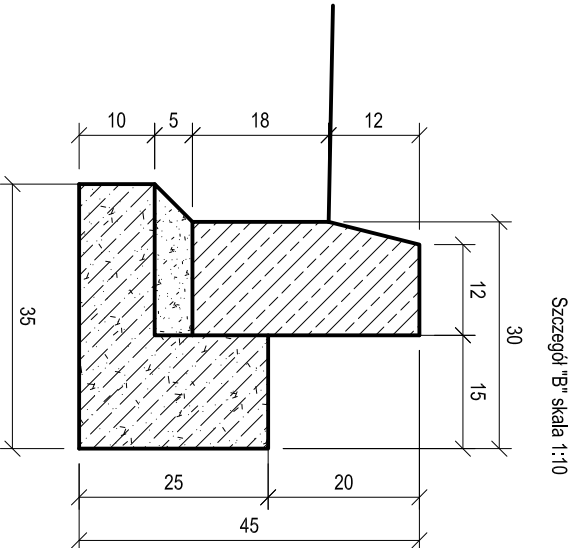

		PRO-DESIGNERS mgr inż. ŁUKASZ KOTULSKI 80-175 Gdańsk, ul. Aleksandra Gąbryśka 23D/1 e-mail: biuro@pro-designers.pl tel. kom. +48 607 125 664	
Budowa ul. Sienkiewicza w Krynicy Morskiej			
Zadanie/Obiekt			
Adres	Miasto: Krynica Morska	Gmina: Krynica Morska	Obręb: Krynica Morska
Investor	Gmina Miasto Krynica Morska, 82-120 Krynica Morska, ul. Górników 15		Stadium projektu
Nazwa Tomu	Projekt Architektoniczno - Budowlany i Wykonawczy		P.B.W.
Nazwa Teczki/ opracowania	Układ Drogowy		Granica
Tytuł rysunku	PRZEKROJE NORMALNE		Drogowa
Zespół projektowy	Imię i nazwisko	nr uprawnień	Data opracowania
Opracował	mgr inż. Łukasz KOTULSKI		01/2015
Projektował	tech. Jerzy CIESZKO	1299/EL/88	Rys nr.: 4.1
Sprawił	inż. Edward ŻAK	1974/EL/94	Skala 1:50/10