




Przekrój konstrukcyjny w widoku 3-3

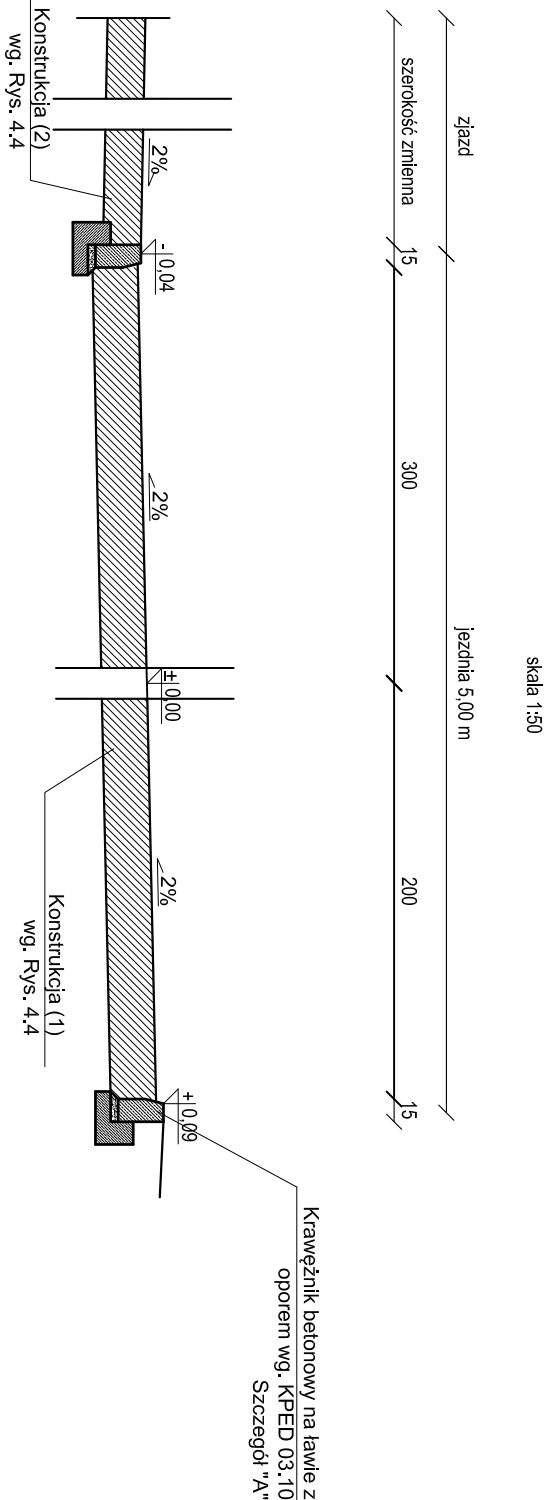


Przekrój konstrukcyjny w widoku 4-4

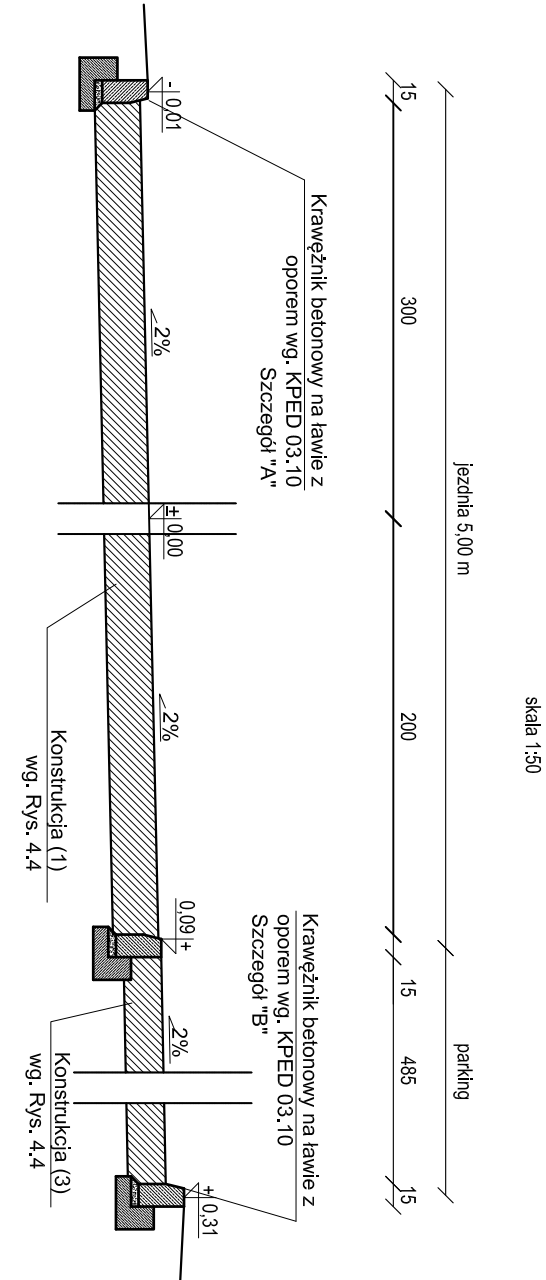


Przekrój konstrukcyjny w widoku 5-5

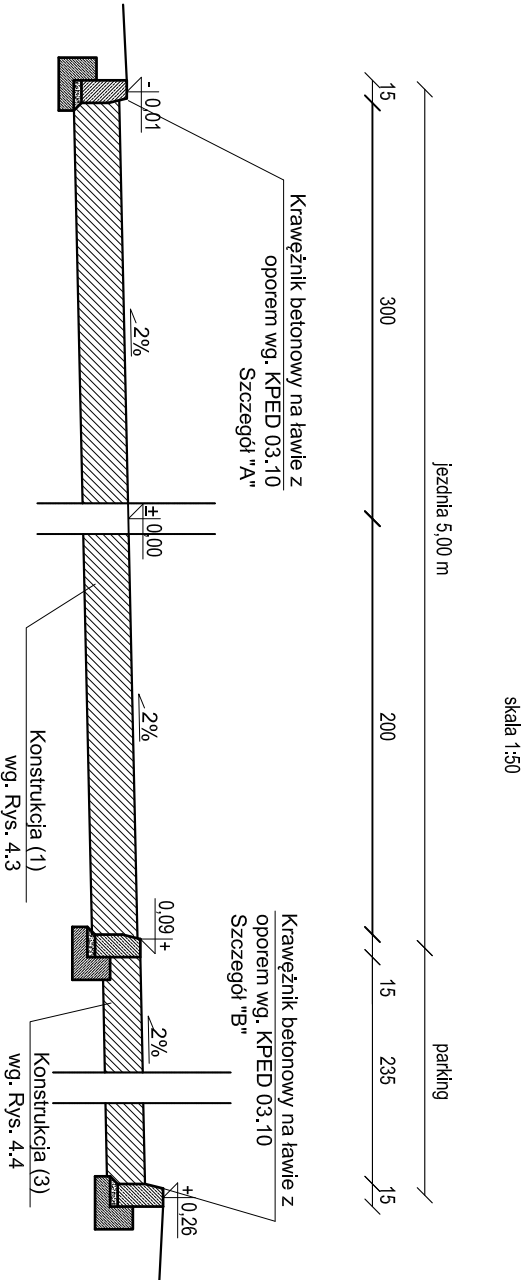

Krawężnik na ławie z oporem
Szczegół "A" skala 1:10

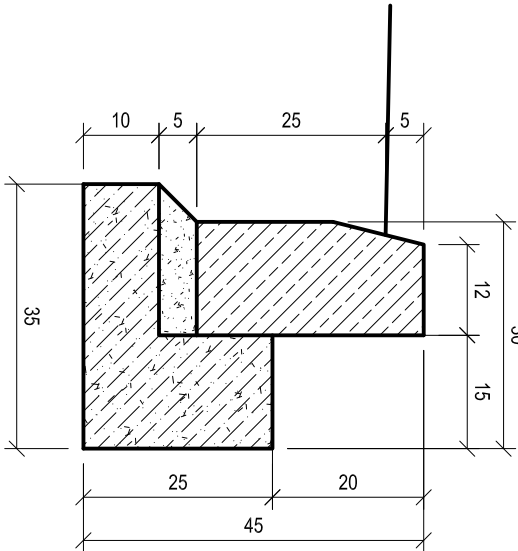

Krawężnik na ławie z oporem
Szczegół "B" skala 1:10

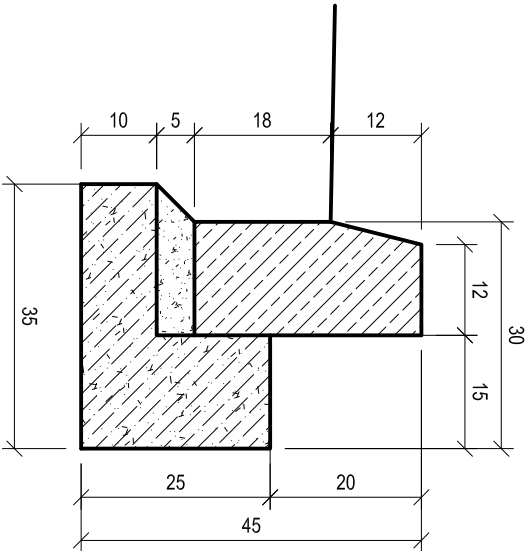

PRO-DESIGNERS mgr inż. ŁUKASZ KOTULSKI 80-175 Gdańsk, ul. Aleksandra Gąbryśka 23D/1 e-mail: biuro@pro-designers.pl tel. kom. +48 607 725 664	
Budowa ul. Sienkiewicza w Krynicy Morskiej	
Zadanie/Objekt	
Adres	Miasto: Krynica Morska Gmina: Krynica Morska Obręb: Krynica Morska
Investor	Gmina Miasto Krynica Morska, 82-120 Krynica Morska, ul. Górników 15
Nazwa Tomu	Projekt Architektoniczno - Budowlany i Wykonawczy
Nazwa Teczki/ opracowania	
Tytuł rysunku	PRZEKROJE NORMALNE
Zespół projektowy	Imię i nazwisko nr uprawnień podpis
Opracował	mgr inż. Łukasz KOTULSKI
Projektował	tech. Jerzy CIESZKO
Sprawił	inż. Edward ŻAK
Skala 1:50/10	