




Przekrój konstrukcyjny w widoku 6-6

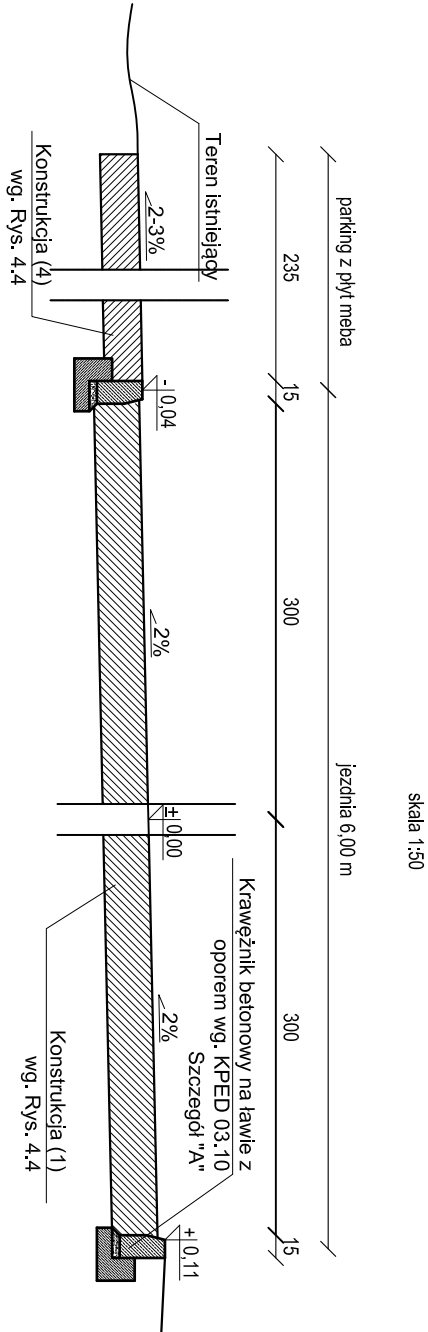


Przekrój konstrukcyjny w widoku 7-7

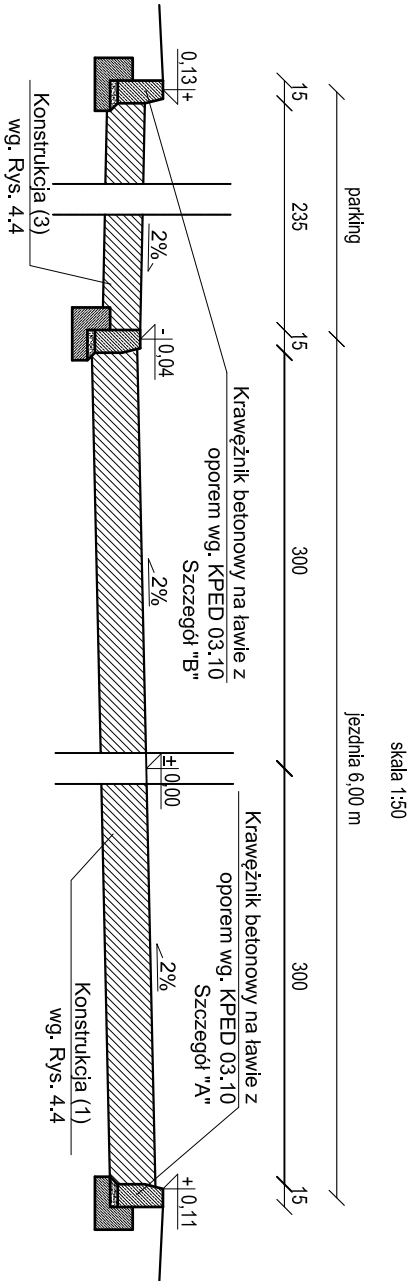


Przekrój konstrukcyjny w widoku 8-8

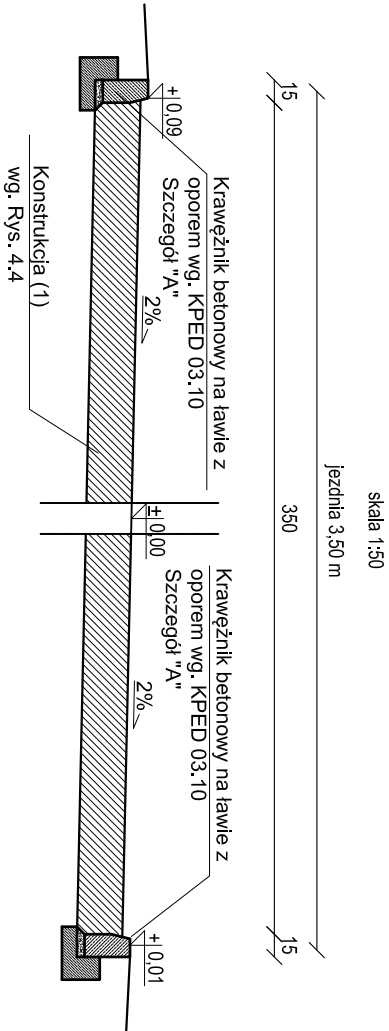


Przekrój konstrukcyjny w widoku 9-9

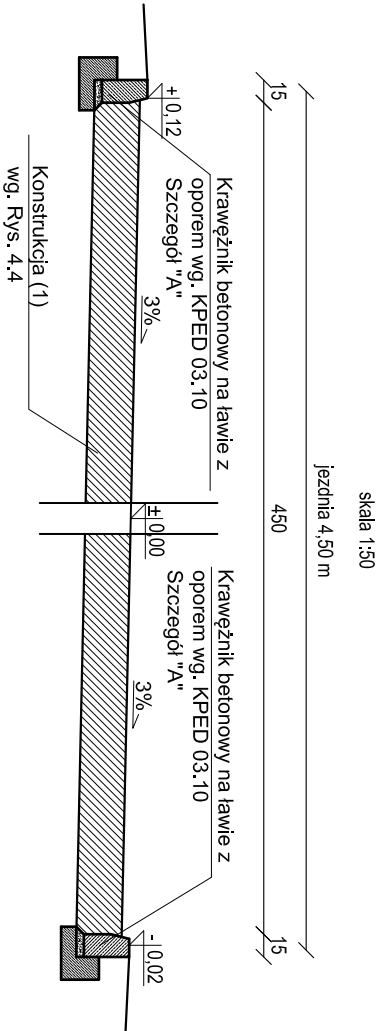

Krawężnik na ławie z oporem

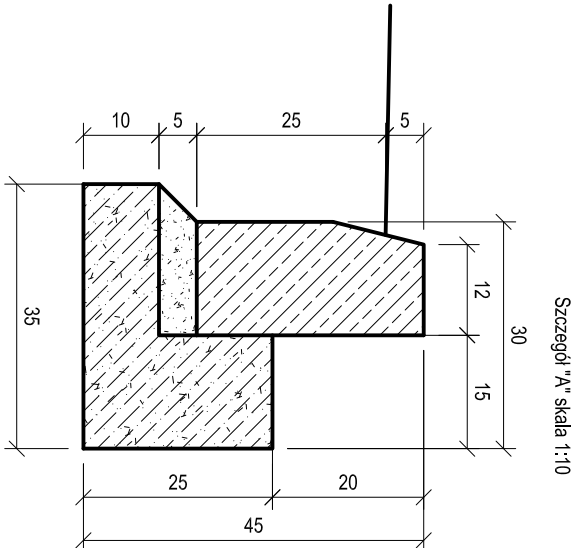

Krawężnik na ławie z oporem

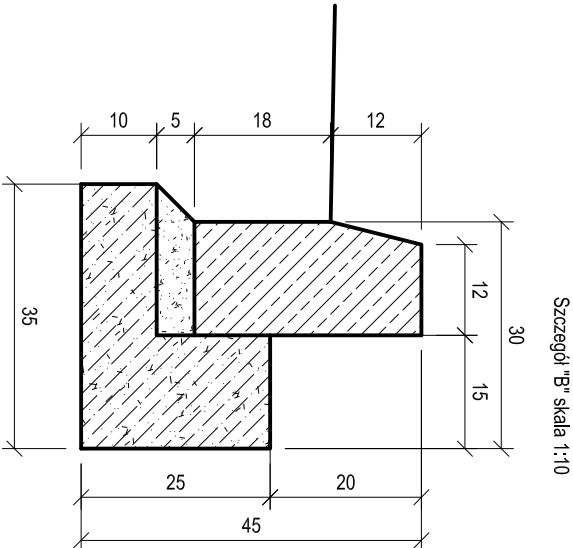

		PRO-DESIGNERS mgr inż. ŁUKASZ KOTULSKI 80-175 Gdańsk, ul. Aleksandra Gąbyska 23D/1 e-mail: biuro@pro-designers.pl tel. kom. +48 607 125 664	
Zadanie/Objekt		Budowa ul. Sienkiewicza w Krynicy Morskiej	
Adres	Miasto: Krynica Morska	Gmina: Krynica Morska	Obręb: Krynica Morska
Inwestor	Gmina Miasto Krynica Morska, 82-120 Krynica Morska, ul. Górników 15		Stadium projektu P.B.W.
Nazwa Tomu	Projekt Architektoniczno - Budowlany i Wykonawczy		
Nazwa Teczki/ opracowania	Układ Drogowy		Branża Drogowa
Tytuł rysunku	PRZEKROJE NORMALNE		
Zespół projektowy	Imię i nazwisko	nr uprawnień	podpis
Opracował	mgr inż. Łukasz KOTULSKI		01/2015
Projektował	tech. Jerzy CIESZKO	1299/EL/88	Rys nr : 4.3
Sprawdził	inż. Edward ŻAK	1974/EL/94	Skala 1:50/10