ULICA SIENKIEWICZA
ODCINEK 1

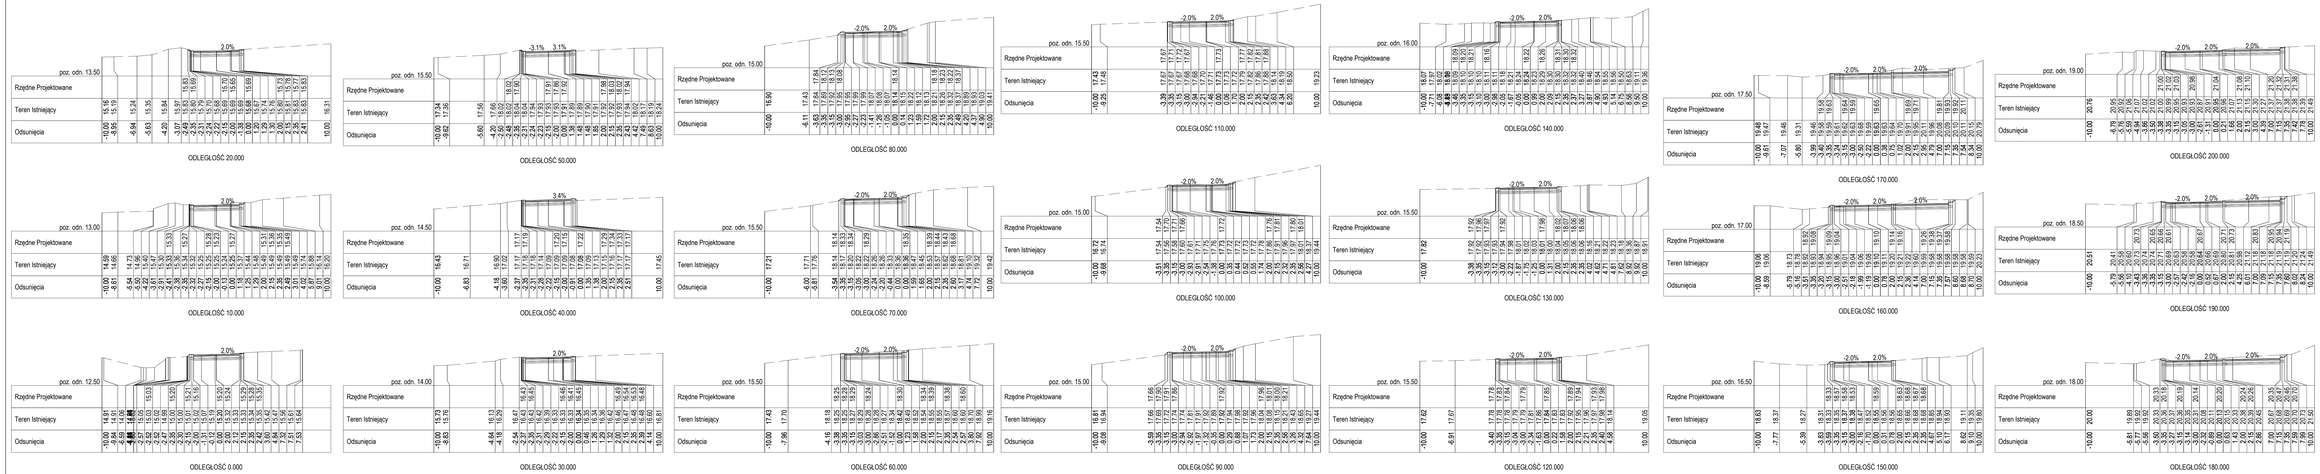

Zadanie/Obiekt	**Budowa ul. Sienkiewicza w Krynicy Morskiej**
Adres	Miasto: Krynica Morska Gmina: Krynica Morska Obręb: Krynica Morska
Inwestor	Gmina Miasto Krynica Morska, 82-120 Krynica Morska, ul. Górnicka 15 Nadzór ogólny
Branża Specyfikacja	Projekt Architektoniczno - Budowlany i Wykonawczy P.B.W.
Nazwa Część Specyfikacja	Układ Drogowy Branża Drogowa
Tytuł rysunku	PRZEKRÓJE POPRZECZNE
Zespół projektowy	etap i nazwisko: nr uprawnień: podpis: Data sporządzenia
Opracował	mgr inż. Łukasz KOTULSKI 01/2015
Projektował	tech. Jerzy CIESZKO 129/85LB8 **5.1**
Sprawdził	inż. Edward ZAK 191/85LB4 Skala 1:150

PRO-DESIGNERS
mgr inż. ŁUKASZ KOTULSKI
ul. TTI Gdańsk, ul. Aleksandry Gałuszak 23/41
tel. kom. +48 501 000 000 e-mail
tel. kom. +48 501 123 654