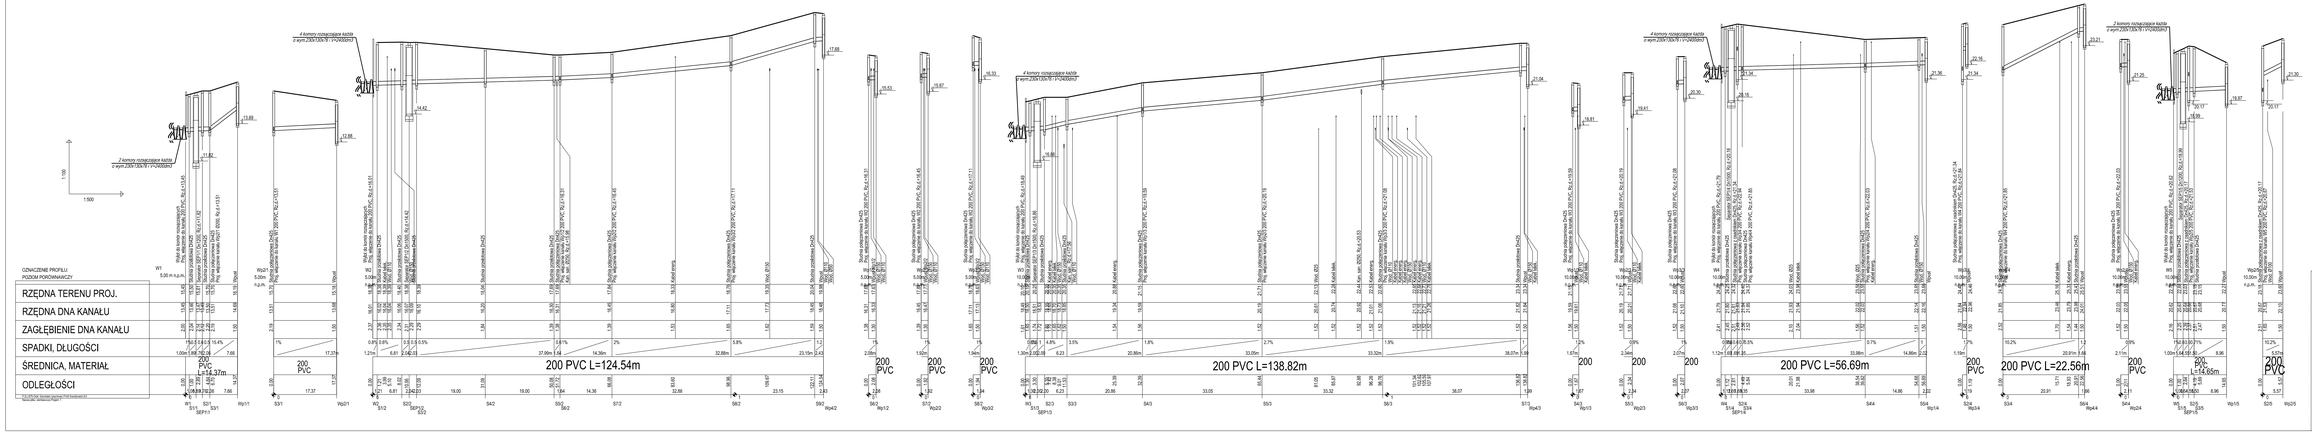

Zadanie/Obiekt	**Przebudowa ul. Sienkiewicza w Krynicy Morskiej, 82-120 Krynica Morska ul. Sienkiewicza**
Adres	Miasto: KRYNICA MORSKA Gmina: KRYNICA MORSKA
Inwestor	Gmina Miasto Krynica Morska ul. Górnicka 15, 82-120 Krynica Morska
Nazwa Projektu / Lokalizacja	PROJEKT BUDOWLANO-WYKONAWCZY Odwodnienie układu drogowego
Tytuł rysunku	Profil podłużny
Zespół projektowy	imię i nazwisko / nr uprawnień / podpis
Opracował	mgr inż. Marcin Cichowicz / IIIAM/0121/POOS/09
Projektował	mgr inż. Marcin Cichowicz / IIIAM/0121/POOS/09
Sprawdził	mgr inż. Piotr Grieńke / POM/0061/POOS/09
Stadium projektu	Budowlany
Branża	PBW
Branża	Sanitarna
Data opracowania	1/2015
Rys.nr	**2.1**
Skala	1:100/500

PRO-DESIGNERS
mgr inż. ŁUKASZ KOTULSKI
80-175 Gdańsk ul. Aleksandry Zamoyskiej 33/31
e-mail: biuro@pro-designers.pl
tel. kom. +48 697 123 884