




KOMORA DRENAŻOWA
RZUT POZIOMY TYPOWEGO SYSTEMU DRENAŻOWEGO.

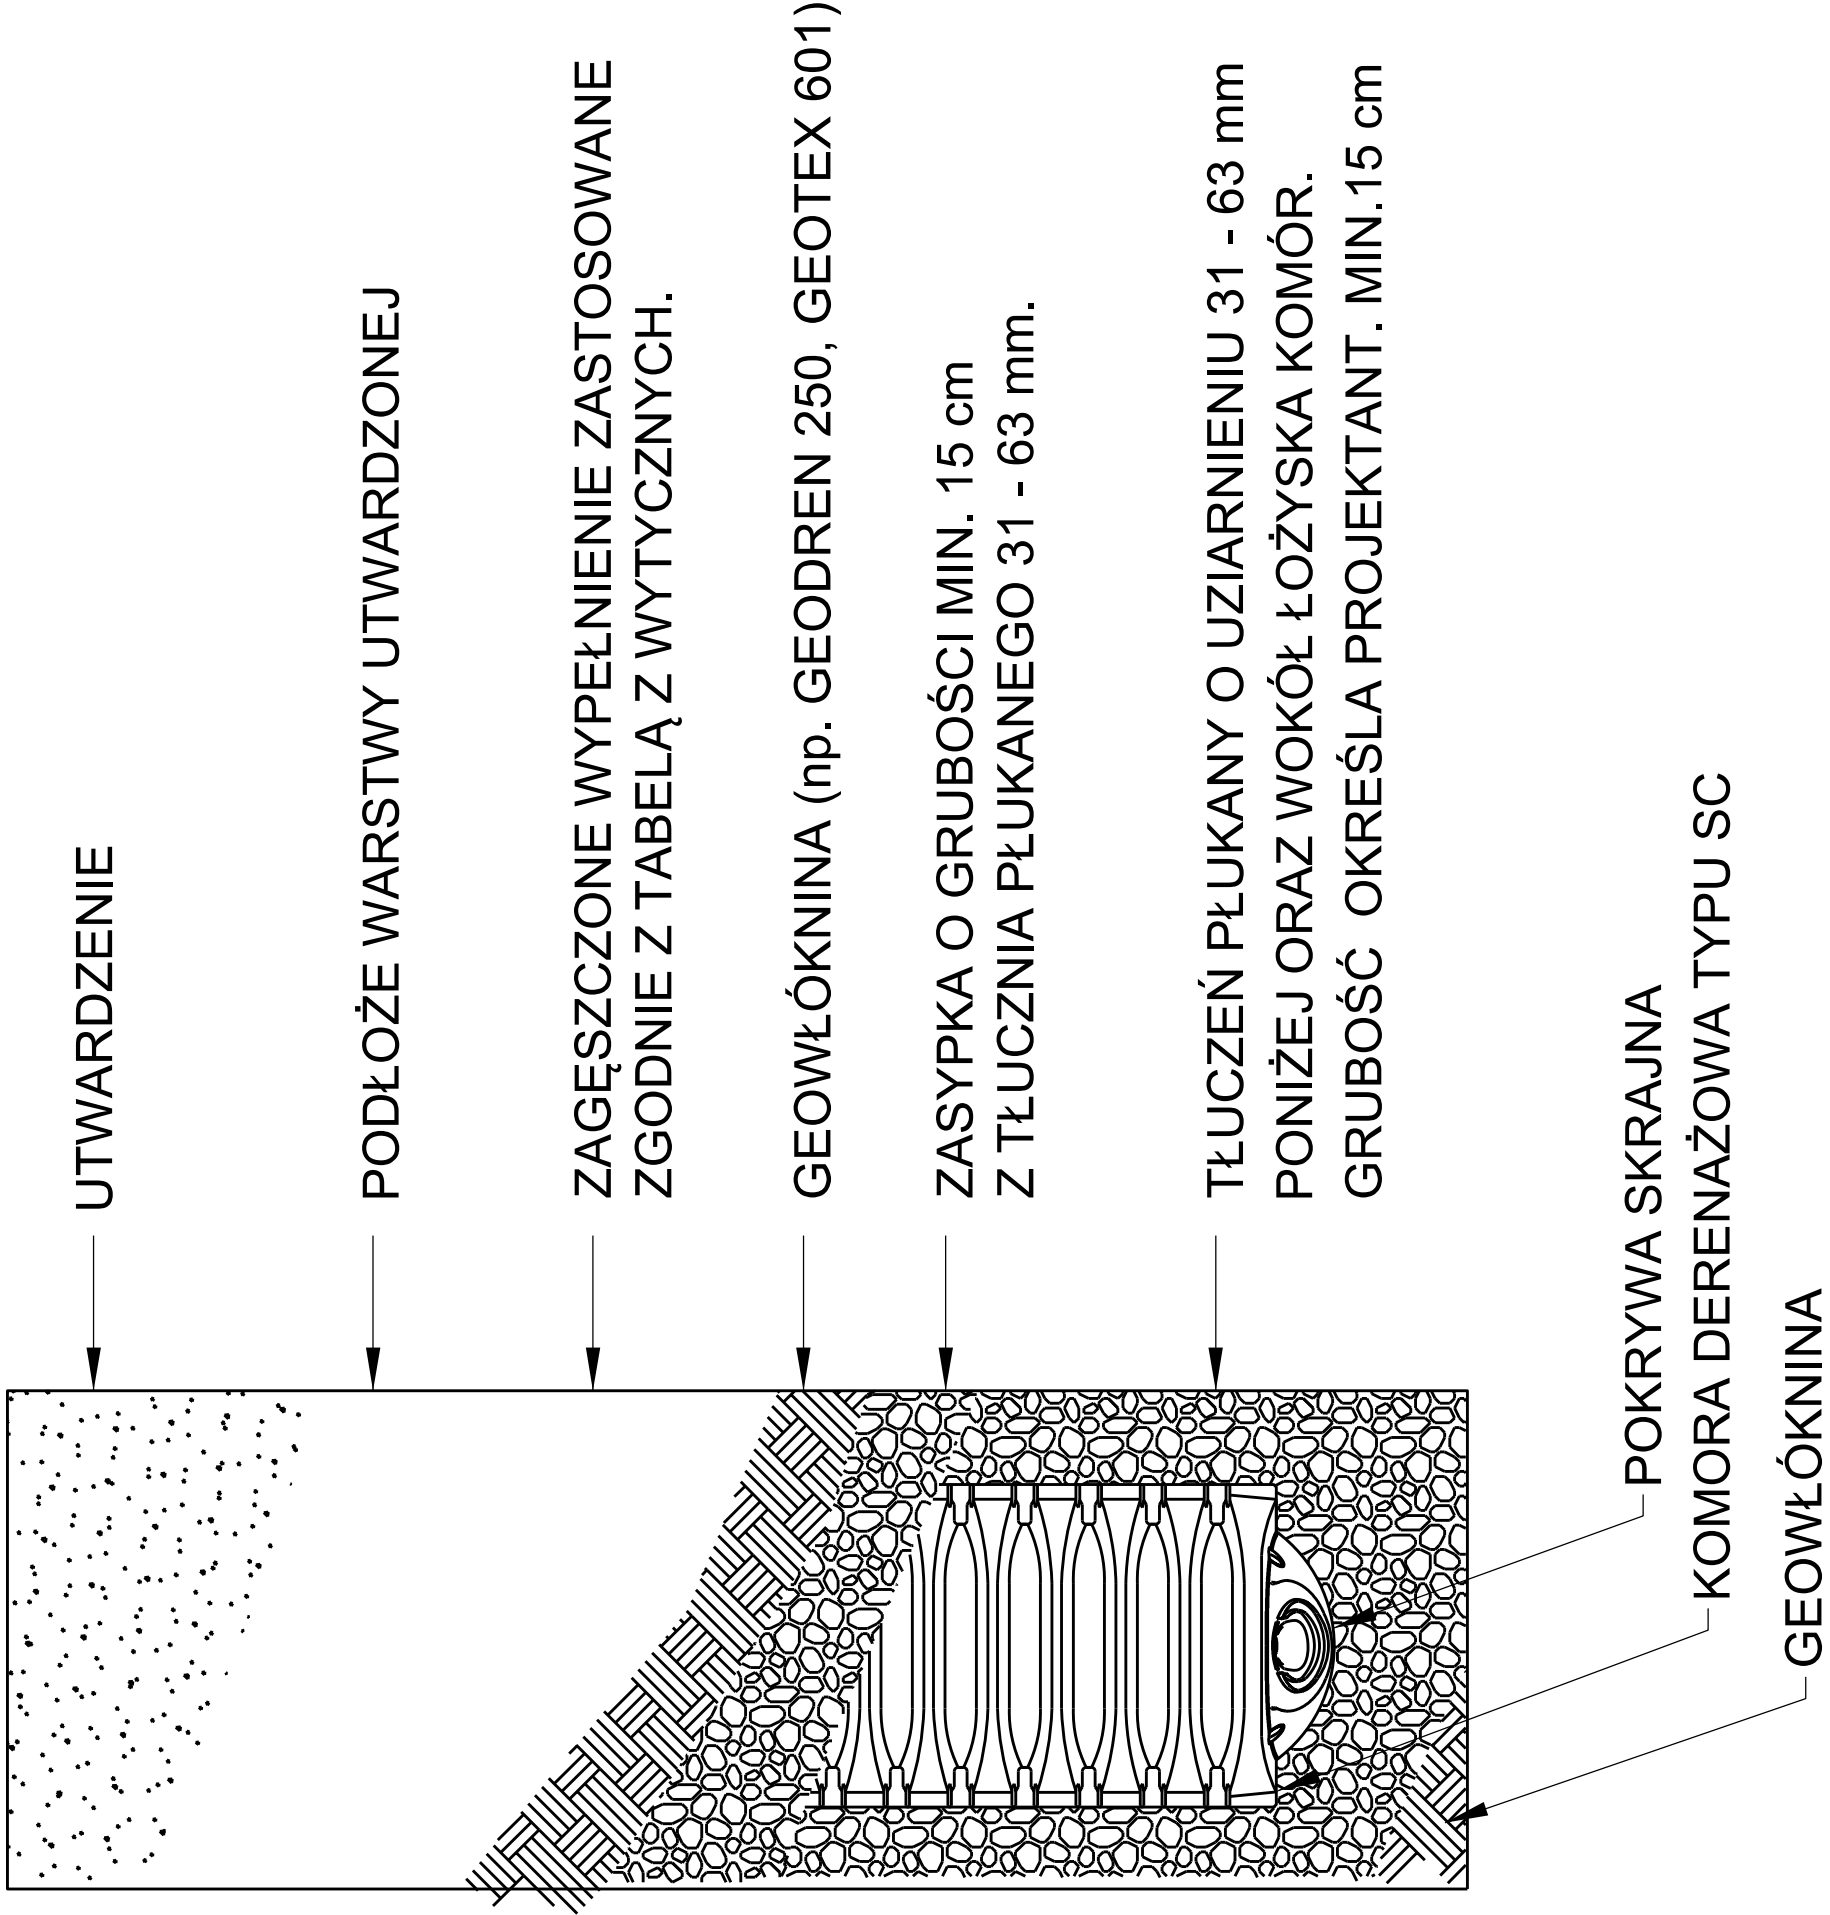

KOMORA DRENAŻOWA POKRYWA SKRAJNA
PRZEKRÓJ POPRZECZNY

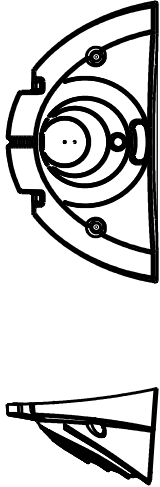

KOMORA DRENAŻOWA
SCHEMAT BUDOWY

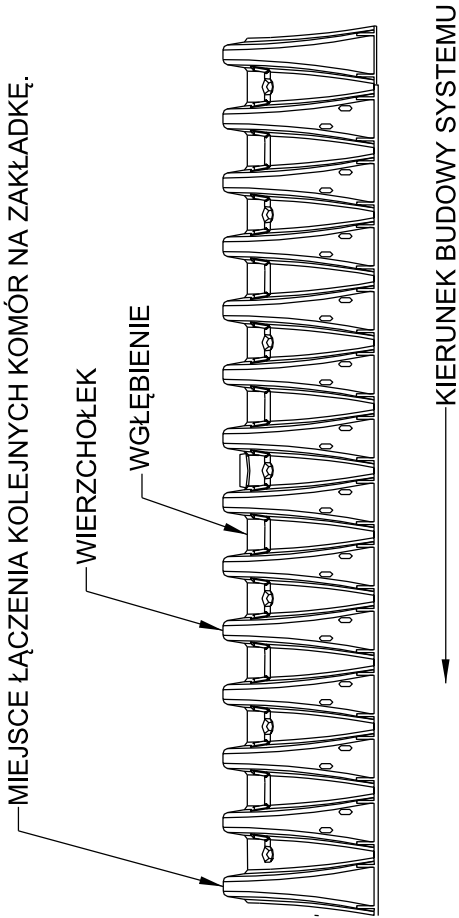

PRO-DESIGNERS PROJEKT I REALIZACJA PRACY PROJEKTOWEJ		PRO-DESIGNERS mgr inż. ŁUKASZ KOTULSKI 80-175 Gdańsk, ul. Aleksandry Gabrysiak 23D/1 e-mail: biuro@pro-designers.pl tel. kom. +48 607 125 664					
Zadanie/Obiekt		Przebudowa ul. Sienkiewicza w Krynicy Morskiej, 82-120 Krynica Morska ul. Sienkiewicza					
Adres		Miasto: KRYNICA MORSKA		Gmina: KRYNICA MORSKA		Stadium projektu	
Inwestor		Gmina Miasto Krynica Morska ul. Górników 15, 82-120 Krynica Morska				PBW	
Nazwa Temu		PROJEKT BUDOWLANO-WYKONAWCZY				Branża	
Nazwa Teczki/opracowania		Odprowadzenie układu drogowego				Sanitarna	
Tytuł rysunku		Szczegóły komór rozsączających					
Zespół projektowy		imię i nazwisko		nr uprawnień		podpis	
Opracował		mgr inż. Marcin Cichowicz		WAM/0121/POOS/09		1/2015	
Projektował		mgr inż. Marcin Cichowicz		WAM/0121/POOS/09		Rys nr.: 3.1	
Sprawdził		mgr inż. Piotr Greinke		POM/0041/POOS/09		Skala -	