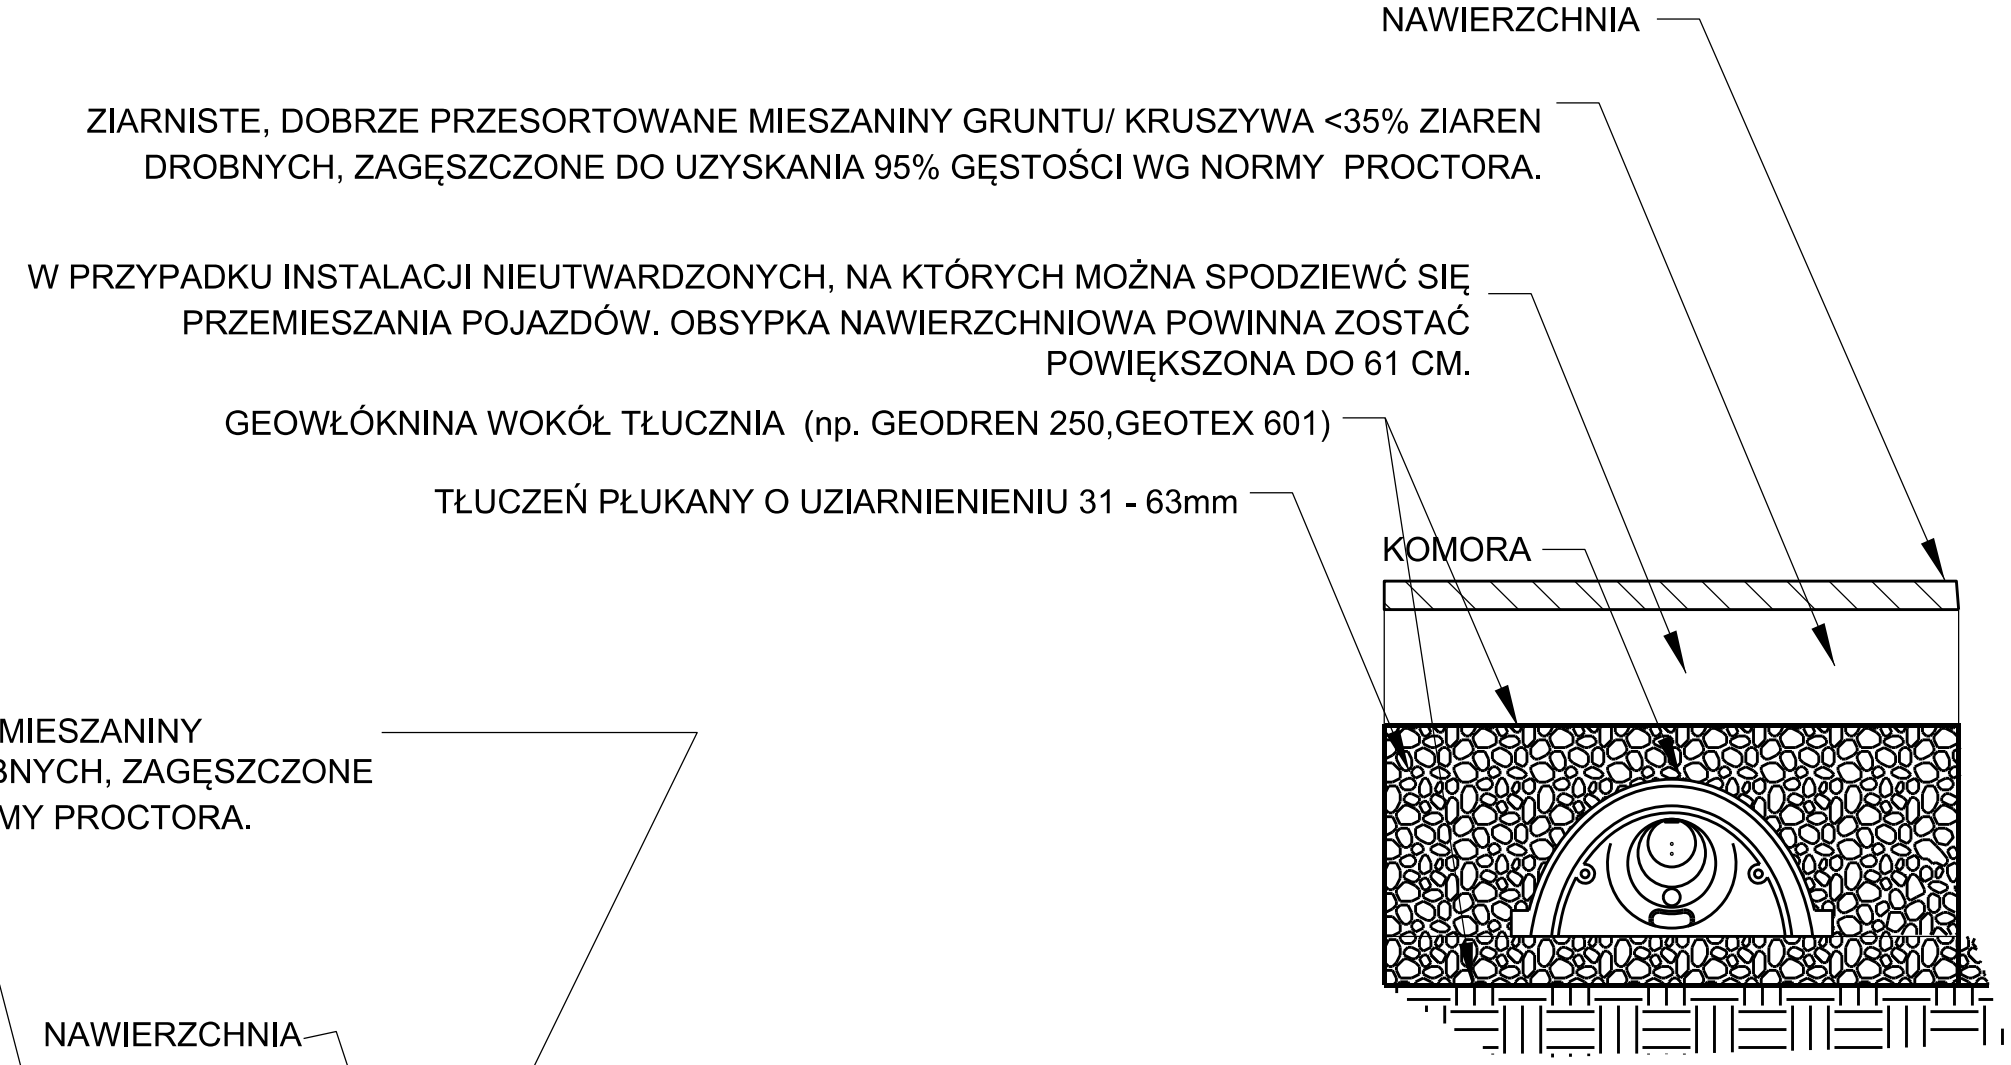

KOMORA DRENAŻOWA
PRZEKRÓJ POPRZECZNY

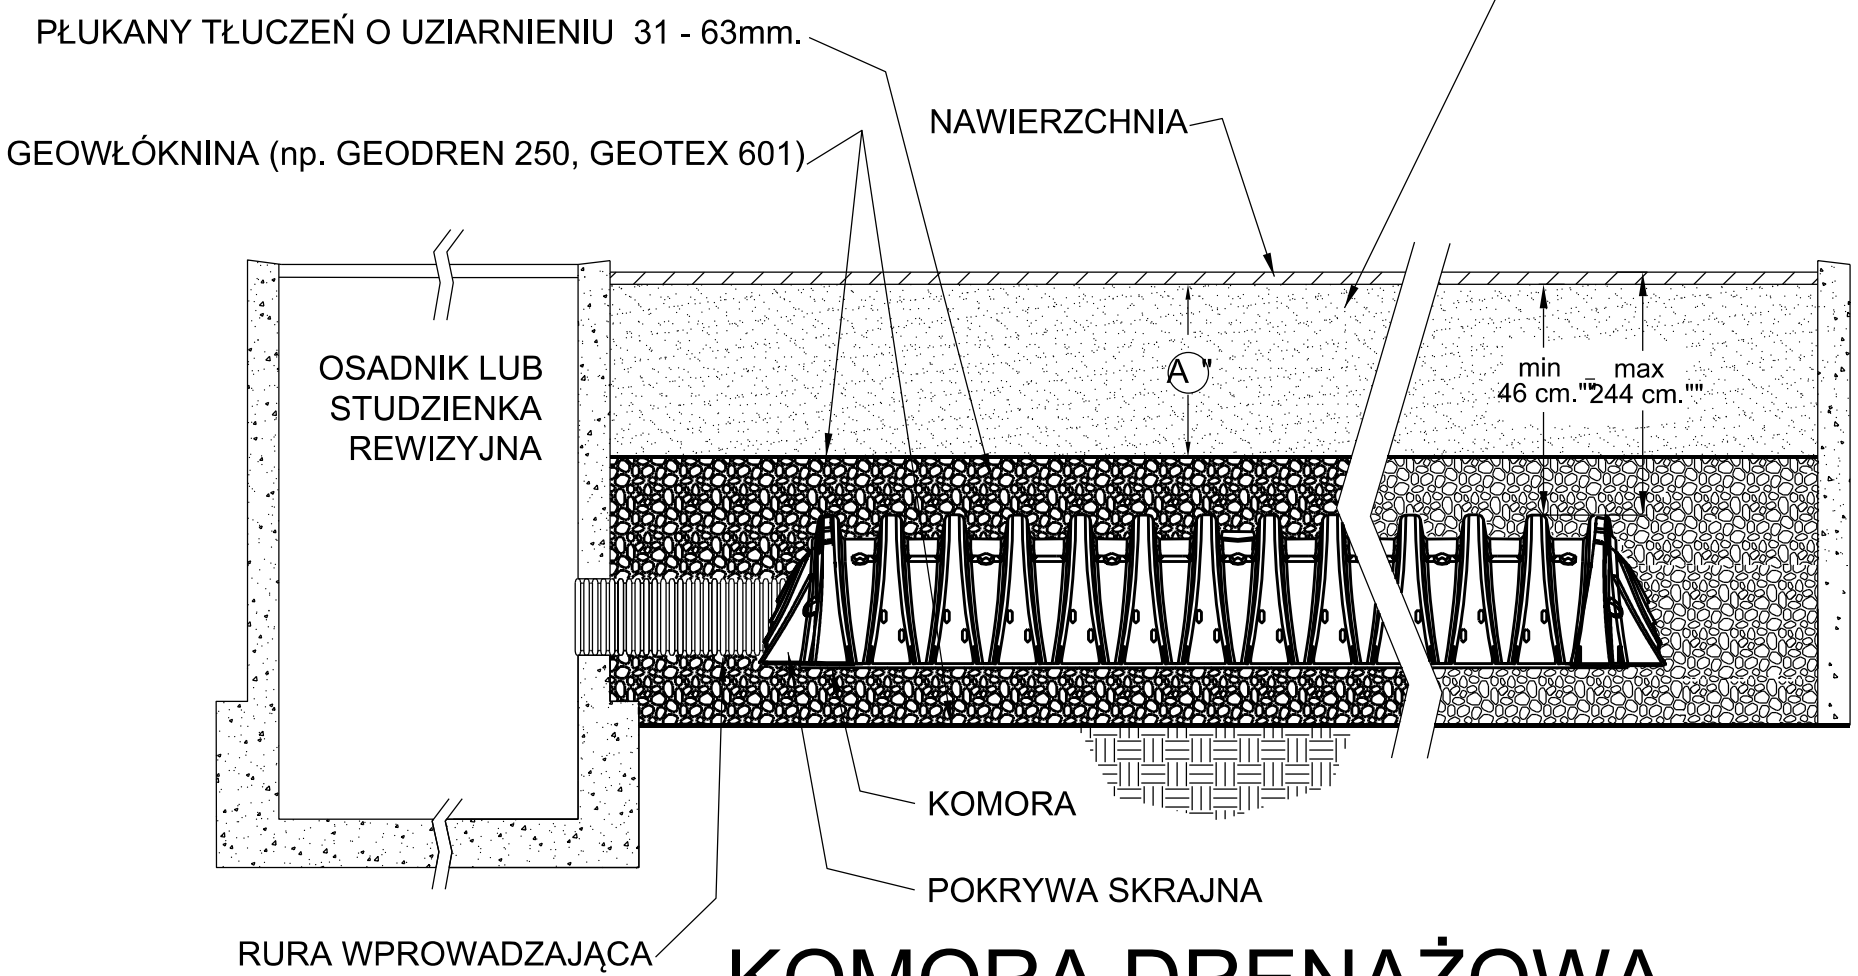

KOMORA DRENAŻOWA
PRZEKRÓJ PODŁUŻNY

PRO DESIGNERS projekty inwentaryzacje nadzory
PRO-DESIGNERS
mgr inż. ŁUKASZ KOTULSKI
80-175 Gdańsk, ul. Aleksandry Gabrysiak 23D/1
e-mail. biuro@pro-designers.pl
tel. kom. +48 607 125 664

Zadanie/Obiekt	**Przebudowa ul. Sienkiewicza w Krynicy Morskiej, 82-120 Krynica Morska ul. Sienkiewicza**			
Adres	Miasto: KRYNICA MORSKA Gmina: KRYNICA MORSKA			
Inwestor	Gmina Miasto Krynica Morska ul. Górników 15, 82-120 Krynica Morska			Stadium projektu
Nazwa Tomu	PROJEKT BUDOWLANO-WYKONAWCZY			PBW
Nazwa Teczki/ opracowania	Odwodnienie układu drogowego			Branża
Tytuł rysunku	Szczegóły komór rozsączających			Sanitarna
Zespół projektowy	imię i nazwisko	nr uprawnień	podpis	Data opracowania
Opracował	mgr inż. Marcin Cichowicz	WAM/0121/POOS/09		1/2015
Projektował	mgr inż. Marcin Cichowicz	WAM/0121/POOS/09		Rys nr : **3.2**
Sprawdził	mgr inż. Piotr Greinke	POM/0041/POOS/09		Skala -