


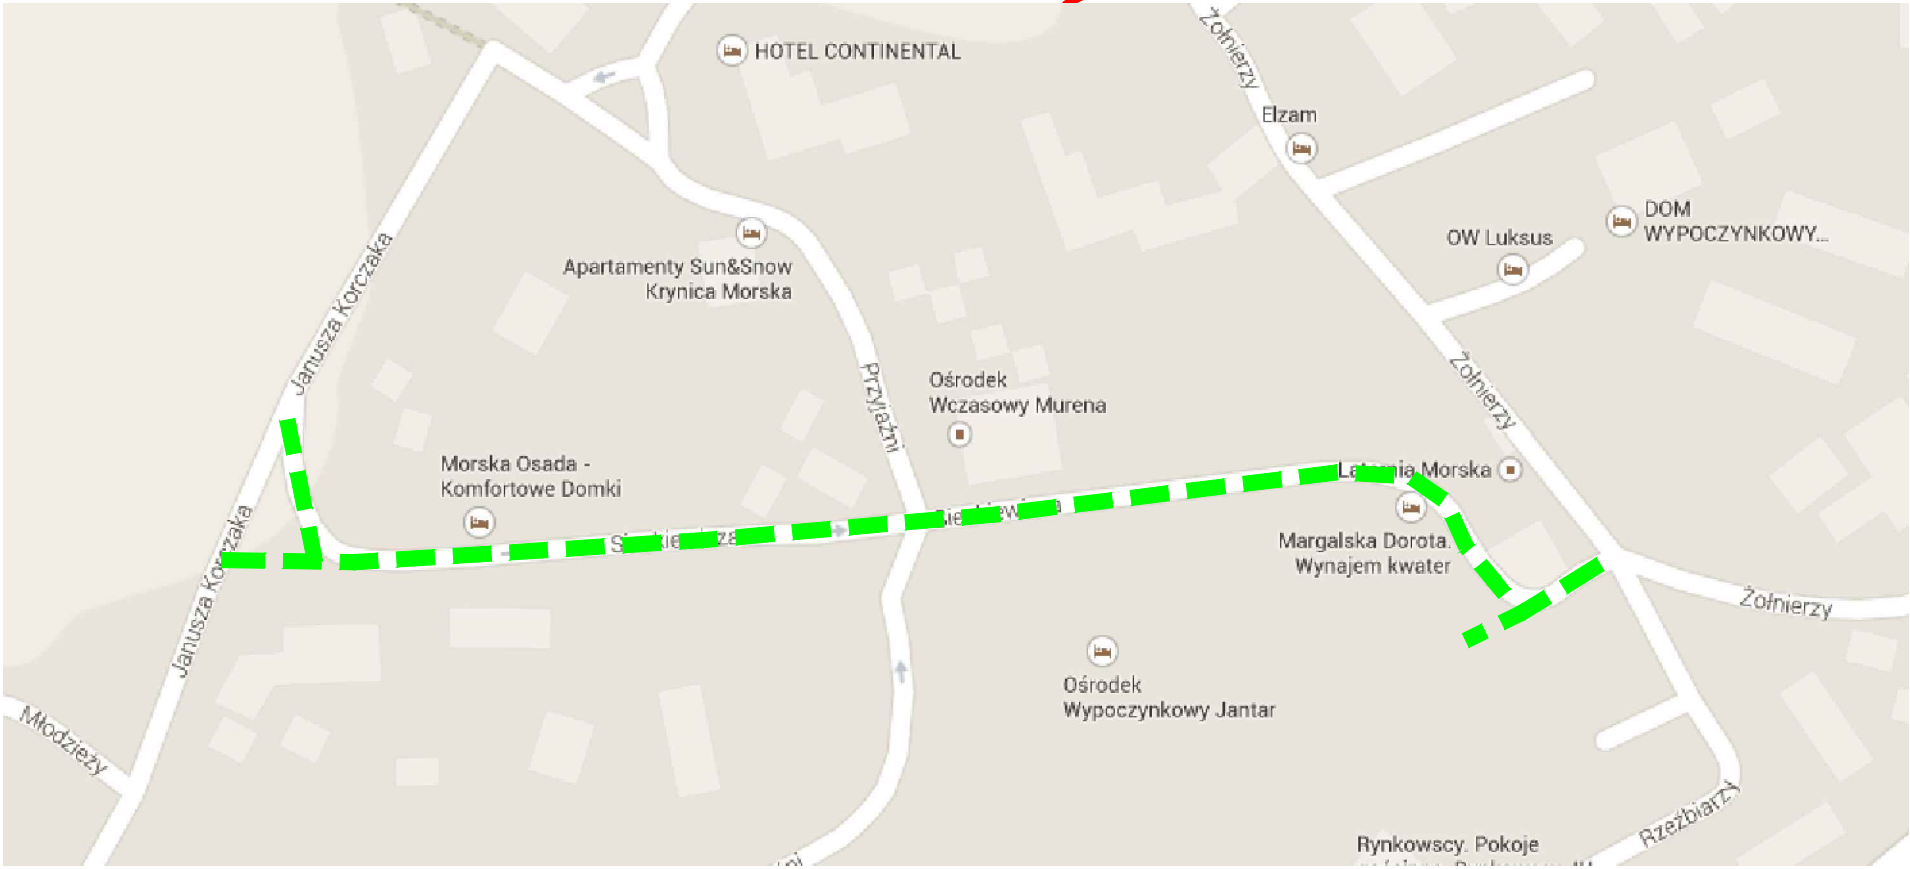

|   |                                                                     |                       |                       |                  |
|---|---------------------------------------------------------------------|-----------------------|-----------------------|------------------|
| <div><div><div><div></div><div>PRO-DESIGNERS</div><div>projekty i ewentualny nadzór</div></div></div><div><div>PRO-DESIGNERS</div><div>mgr inż. ŁUKASZ KOTULSKI</div><div>80-175 Gdańsk, ul. Aleksandry Gabrysiak 23D/1</div><div>e-mail: <a href="mailto:biuro@pro-designers.pl">biuro@pro-designers.pl</a></div><div>tel. kom. +48 607 125 664</div></div></div> |                                                                     |                       |                       |                  |
| Zadanie/Obiekt   | Budowa ul. Sienkiewicza w Krynicy Morskiej                          |                       |                       |                  |
| Adres   | Miasto: Krynica Morska                                              | Gmina: Krynica Morska | Obręb: Krynica Morska |                  |
| Inwestor   | Gmina Miasto Krynica Morska, 82-120 Krynica Morska, ul. Górników 15 |                       |                       | Stadium projektu |
| Nazwa Tomu   | Opracowanie Związane                                                |                       |                       | P.B.W.           |
| Nazwa Teczki/opracowania   | Stała Organizacja Ruchu                                             |                       |                       | Branża           |
| Tytuł rysunku   | PLAN ORIENTACYJNY                                                   |                       |                       | Drogowa          |
| Zespół projektowy   | imię i nazwisko                                                     | nr uprawnień          | podpis                | Data opracowania |
| Opracował   | mgr inż. Łukasz KOTULSKI                                            |                       |                       | 01/2015          |
|   |                                                                     |                       |                       | Rys nr : 1       |