



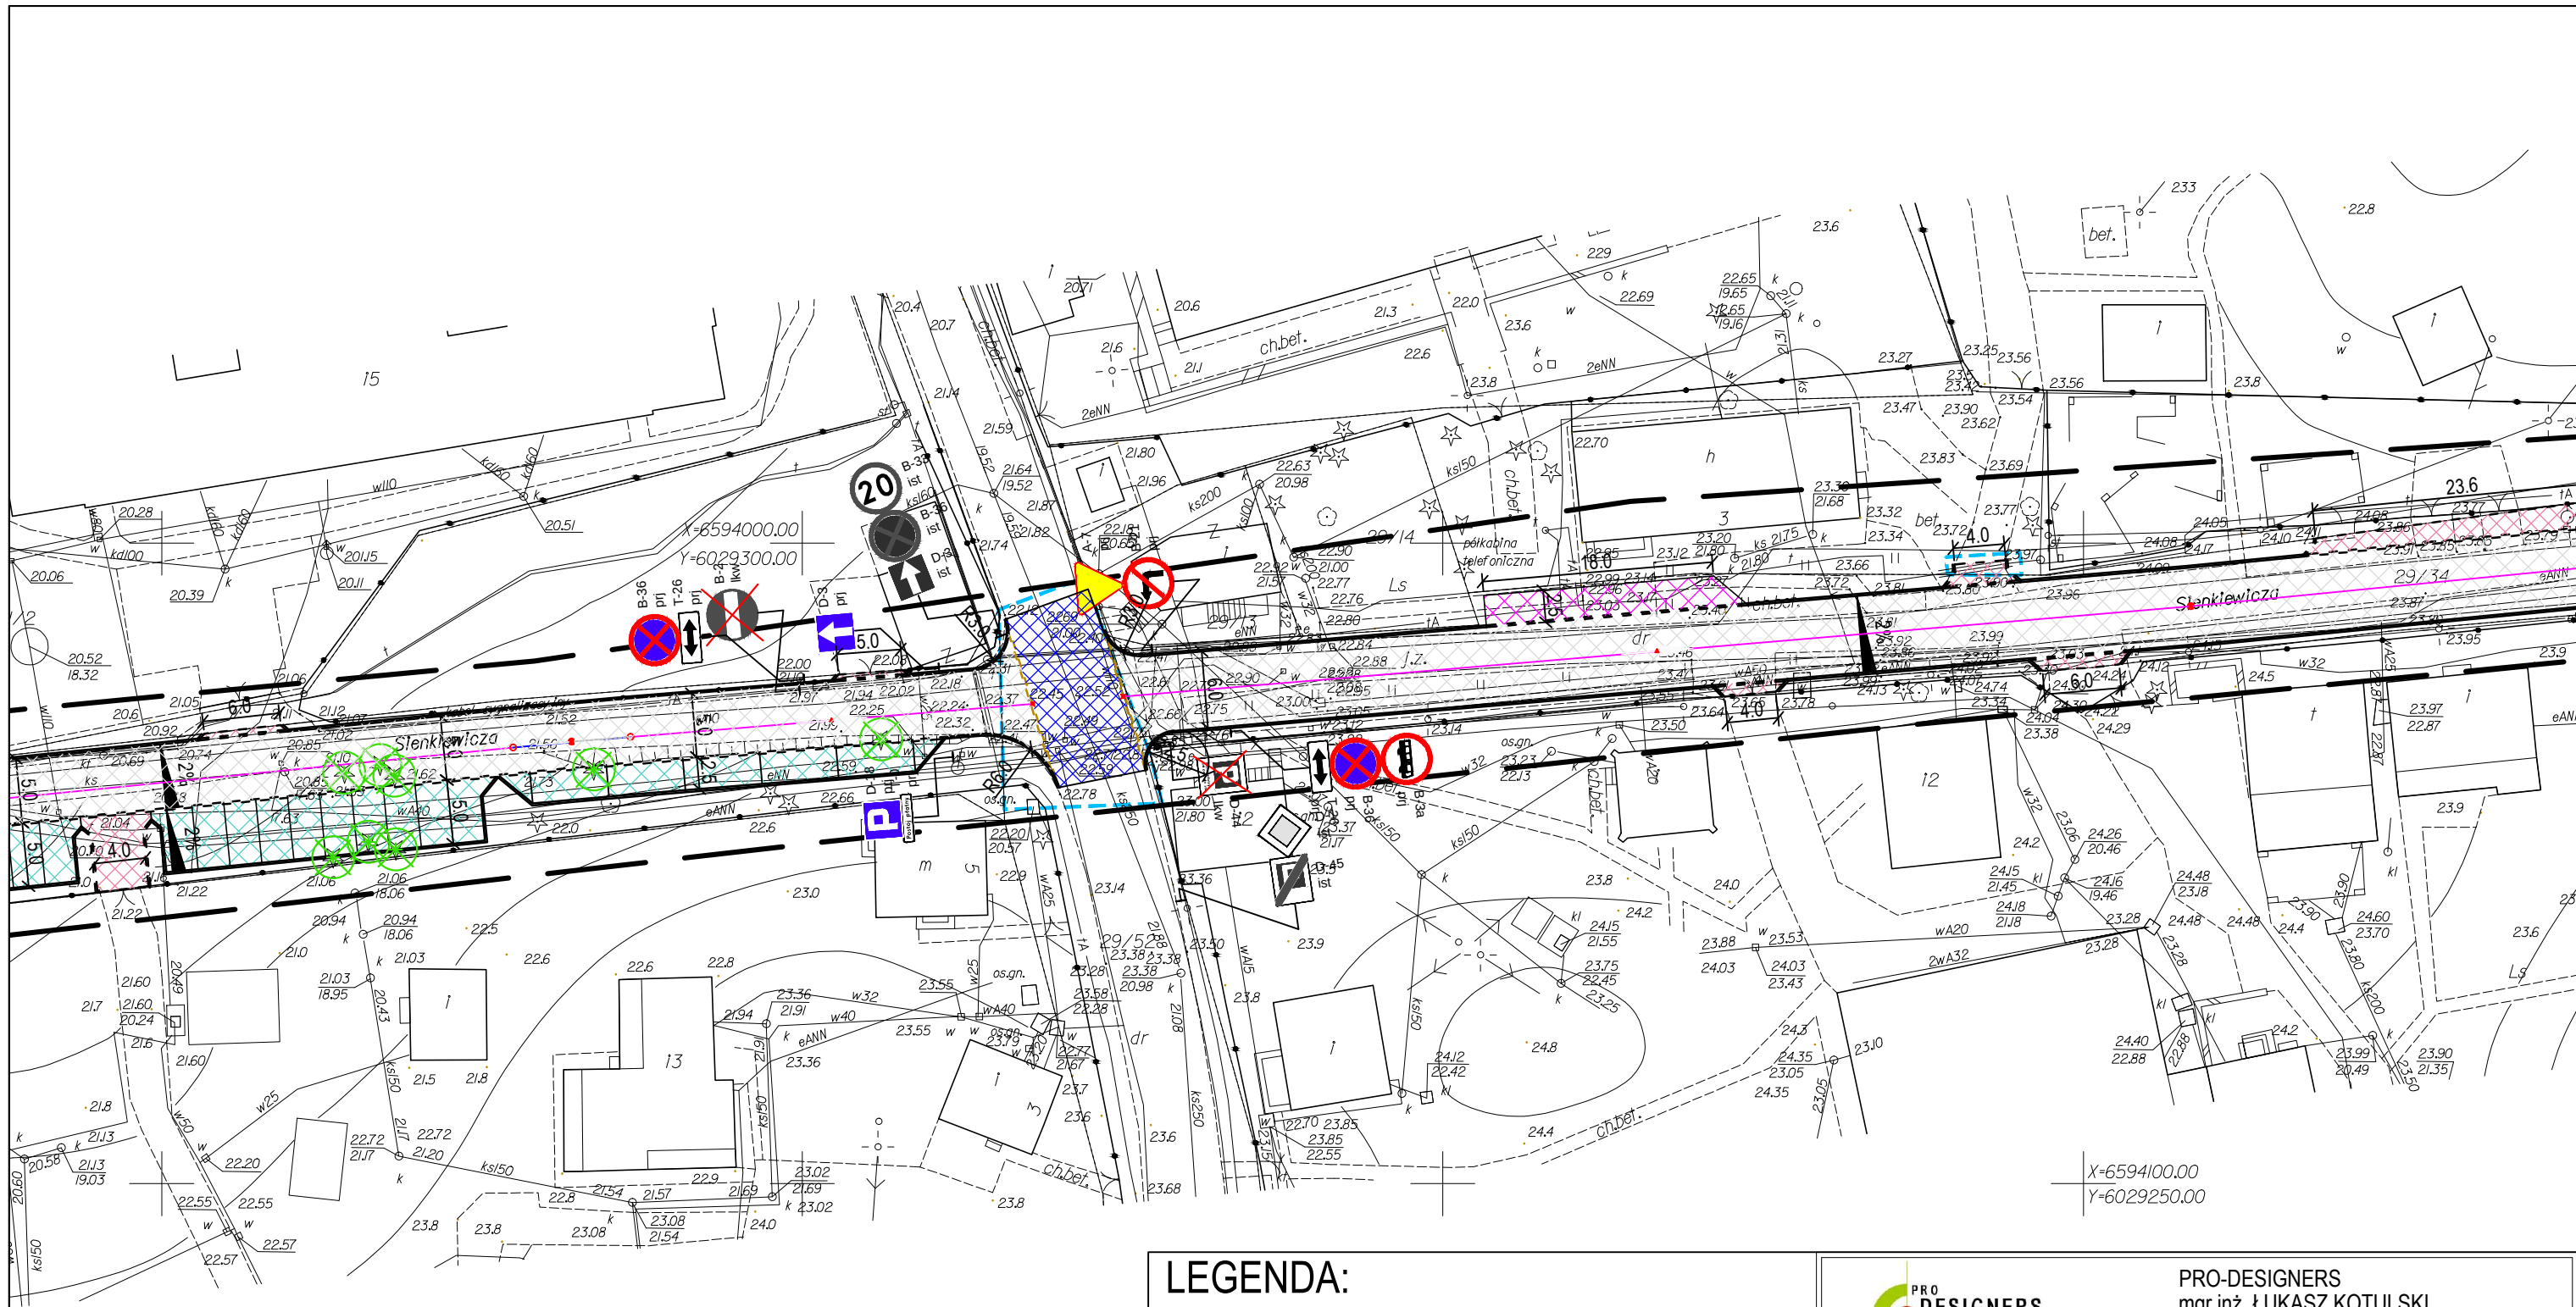

LEGENDA:

- | | | | |
|--|---|--|-----------------------------------|
| | JEZDNI
BETONOWA KOSTKA BRUKOWA STAROBRUK
GRAFITOWA 8 cm | | MIĘJSCA PARKINGOWE
PLYTA MEBRA |
| | ISTNIEJĄCA JEZDNI Z BETONOWEJ
KOSTKI BRUKOWEJ DO PRZELÓŻENIA
WYMIANA WARSTW KONSTRUKCYJNYCH | | ZNAKI PIONOWE ISTNIEJĄCE |
| | ZIĄZDY
BETONOWA KOSTKA BRUKOWA STAROBRUK
CZERWONA 8 cm | | ZNAKI PIONOWE DO LIKWIDACJI |
| | MIĘJSCA PARKINGOWE
BETONOWA KOSTKA BRUKOWA STAROBRUK
GRAFITOWA 8 cm | | ZNAKI PIONOWE PROJEKTOWANE |
| | KRAWIEŻNIKI BETONOWE 15x30 cm
WYSTAJĄCE | | ZNAKI POZIOME ISTNIEJĄCE |
| | KRAWIEŻNIKI BETONOWE 15x30 cm
WTOPIONE, H=2 cm | | ZNAKI POZIOME PROJEKTOWANE |
| | OPORNIKI BETONOWY 15x30 cm
WTOPIONE, H=0 cm | | |
| | OŚ PROJEKTOWANEJ DRÓGI | | |
| | ISTNIEJĄCE DRZEWIA I KARPINY DO WYCINKI | | |

Arkusz 2

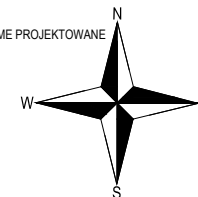

PRO-DESIGNERS
mgr inż. ŁUKASZ KOTULSKI
80-175 Gdańsk, ul. Aleksandry Gabrielskiej 23D/1
e-mail: biuro@pro-designers.pl
tel. kom. +48 607 125 664

Zadanie/Objekt	Budowa ul. Sienkiewicza w Krynicy Morskiej			
Adres	Miasto: Krynica Morska	Gmina: Krynica Morska	Obręb: Krynica Morska	
Inwestor	Gmina Miasto Krynica Morska, 82-120 Krynica Morska, ul. Górników 15			Stadium projektu
Nazwa Tomu	Opracowanie Związane			P.B.W.
Nazwa Teczek/ opracowania	Stała Organizacja Ruchu			Branża
Tytuł rysunku	PLAN SYTUACYJNY			Drogowa
Zespół projektowy	imię i nazwisko	nr uprawnień	podpis	Data opracowania
Opracował	mgr inż. Łukasz KOTULSKI			01/2015
				Rys nr : 2.2
				Skala 1:500