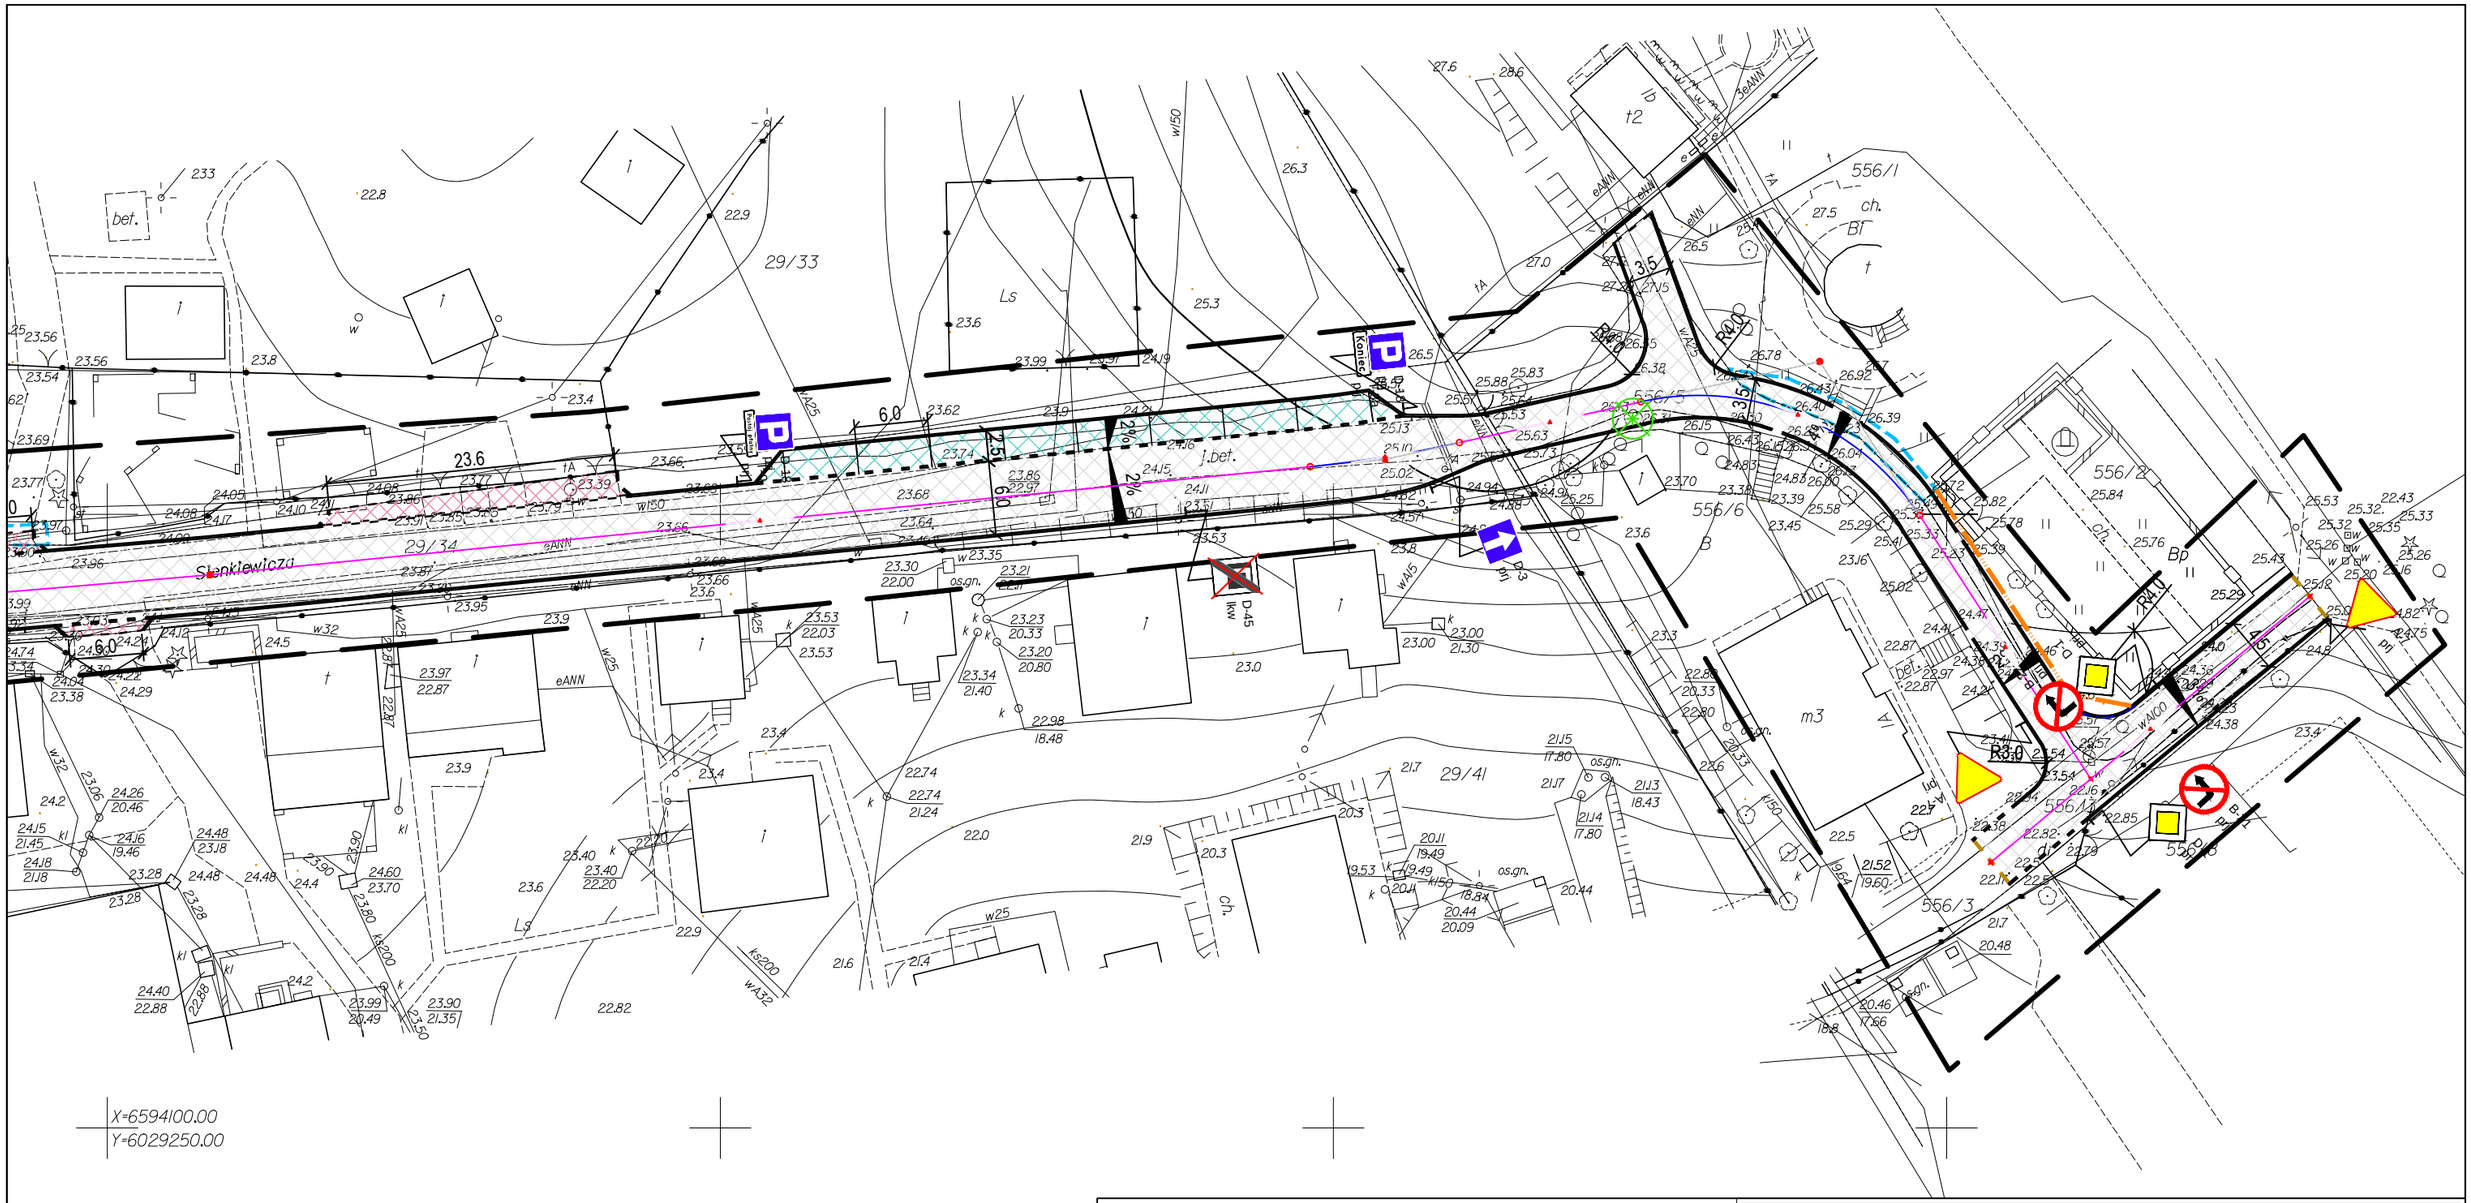

LEGENDA:

- JEZDNIA BETONOWA KOSTKA BRUKOWA STAROBRUK GRAFITOWA 8 cm
- ISTNIEJACA JEZDNIA Z BETONOWEJ KOSTKI BRUKOWEJ DO PRZEKŁOŻENIA WYMIANA WARSTW KONSTUKCYJNYCH
- ZJAZDY BETONOWA KOSTKA BRUKOWA CZERWONA 8 cm
- MIEJSCA PARKINGOWE BETONOWA KOSTKA BRUKOWA STAROBRUK GRAFITOWA 8 cm
- KRAWĘŻNIKI BETONOWE 15x30 cm WYSTAJĄCE
- KRAWĘŻNIKI BETONOWE 15x30 cm WTOPIONE, H=2 cm
- OPORNIK BETONOWY 15x30 cm WTOPIONE, H=0 cm
- OŚ PROJEKTOWANEJ DROGI
- ISTNIEJĄCE DRZEWA I KARPINY DO WYCINKI
- MIEJSCA PARKINGOWE PŁYTA MEBA
- ZNAKI PIONOWE ISTNIEJĄCE
- ZNAKI PIONOWE DO LIKWIDACJI
- ZNAKI PIONOWE PROJEKTOWANE
- ZNAKI POZIOME ISTNIEJĄCE
- ZNAKI POZIOME PROJEKTOWANE

N W E S

Arkusz 3

PRO DESIGNERS projekty inwentaryzacje nadzory

PRO-DESIGNERS
mgr inż. ŁUKASZ KOTULSKI
80-175 Gdańsk, ul. Aleksandry Gabrysiak 23D/1
e-mail. biuro@pro-designers.pl
tel. kom. +48 607 125 664

Zadanie/Obiekt	**Budowa ul. Sienkiewicza w Krynicy Morskiej**			
Adres	Miasto: Krynica Morska	Gmina: Krynica Morska	Obręb: Krynica Morska	
Inwestor	Gmina Miasto Krynica Morska, 82-120 Krynica Morska, ul. Górników 15			Stadium projektu: P.B.W.
Nazwa Tomu	Opracowanie Związane			
Nazwa Teczki/ opracowania	Stała Organizacja Ruchu			Branża: Drogowa
Tytuł rysunku	PLAN SYTUACYJNY			
Zespół projektowy	imię i nazwisko	nr uprawnień	podpis	Data opracowania
Opracował	mgr inż. Łukasz KOTULSKI			01/2015
				Rys nr: **2.3**
				Skala 1:500