


Elewacja południowo-zachodnia

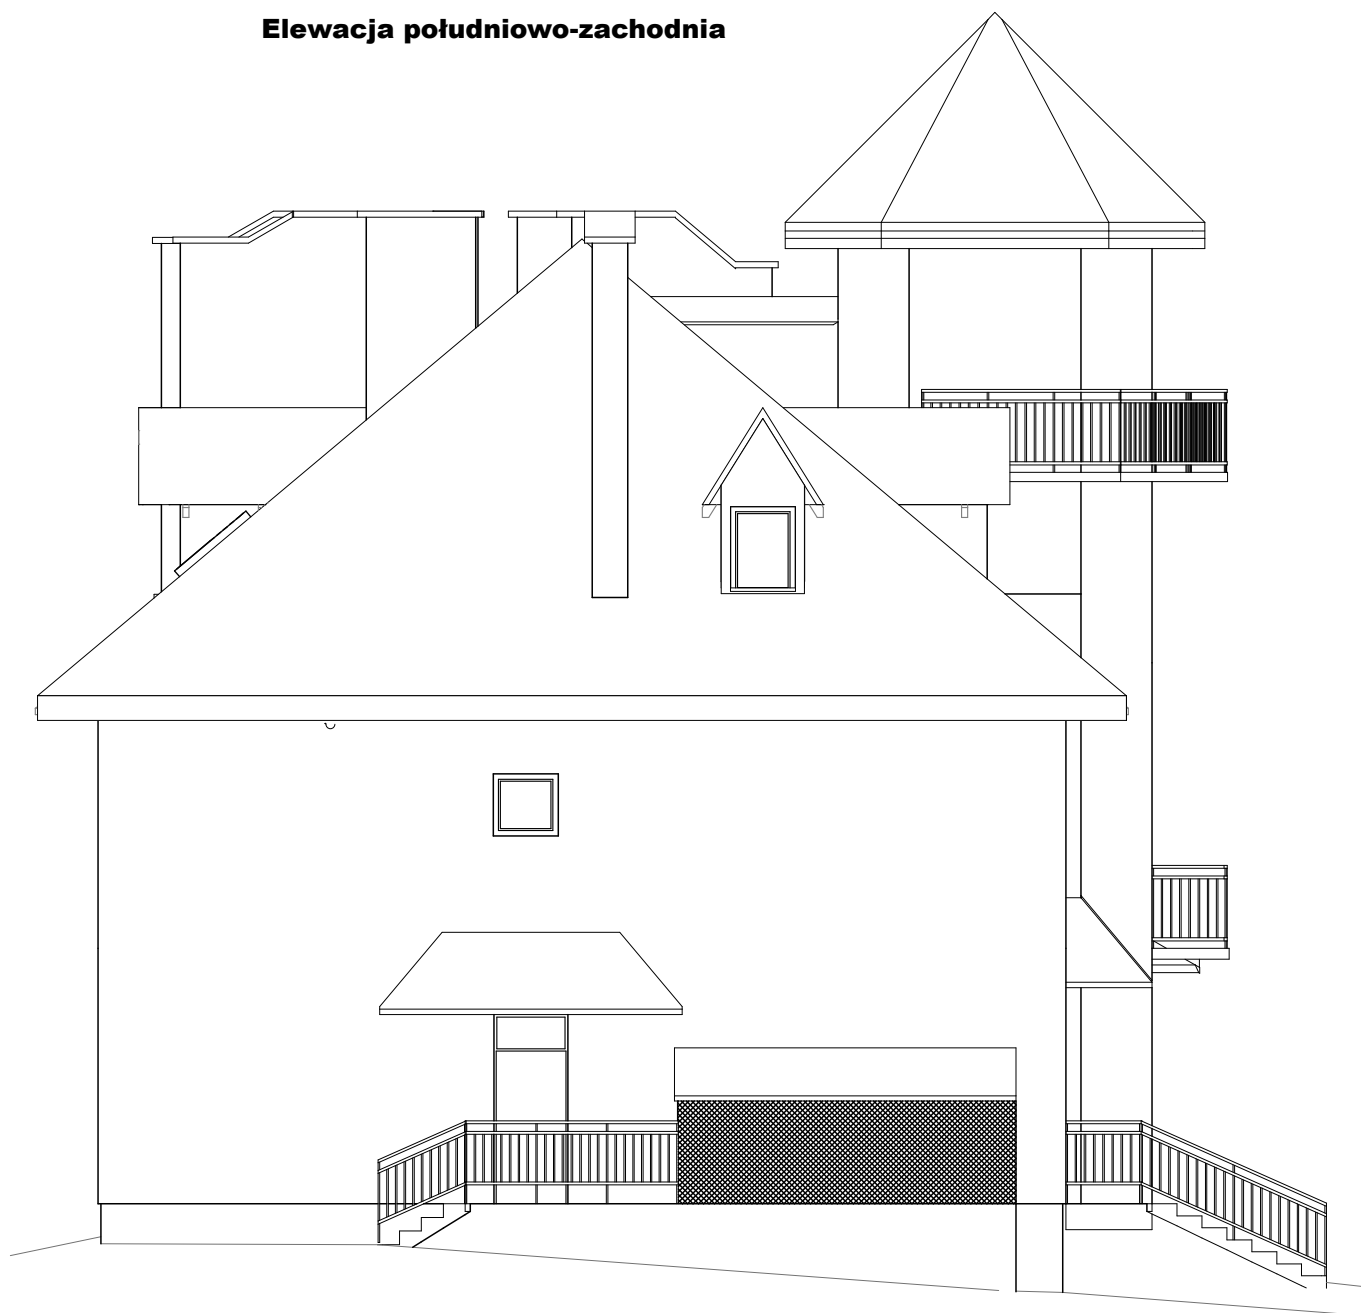

			
zik studio architektury i urbanistyki grzegorz zarzycki tel. 502-236-301, ul. Zagnańska 71a, 25-002 Kielce, biuro@zikstudio.pl, www.zikstudio.pl			
Inwestycja	PROJEKT PRZEBUDOWY I ZMIANY SPOSOBU UŻYTKOWANIA CZĘŚCI BUDYNKU O FUNKCJI KOMUNIKACYJNEJ, HIGIENICZNO-SANITARNEJ, POMOCNICZEJ, GOSPODARCZEJ I KUCHENNEJ NA FUNKCJE HIGIENICZNO-SANITARNE, KOMUNIKACYJNE, ANEKSU KUCHENNEGO, GOSPODARCZE I PORZĄDKOWE WRAZ Z INSTALACJĄ ZADASZEN NAD WEJŚCIAMI I WJAZDAMI DO BUDYNKU USŁUGOWEGO PEŁNIĄCEGO FUNKCJĘ ŚWIETLICY WIEJSKIEJ Z CZĘŚCIĄ DLA OCHOTNICZEJ STRAŻY POŻARNEJ W PIEKOSZOWIE WRAZ Z NIEZBEDNĄ INFRASTRUKTURĄ TECHNICZNĄ Identyfikator działki: 260414_2.0013.416/23; 260414_2.0013.416/24		Data 11.2021r.
Branża	Architektura		Skala 1:100
Przedmiot	Elewacja południowo-zachodnia	Podpis	Nr 1.12
Projektant	mgr inż. arch. Grzegorz Zarzycki upr. nr SW-45/2008		
Sprawdzający	mgr inż. arch. Izabela Kułagowska upr. SW - 17/2005		