



grupa
GEODEZJA **G2**
GEODEZJA - GRUPA G2
BIURO USŁUG GEODEZYJNYCH
telefon: 530-015-209 / 570-661-347
email: geodezja.grupag2@gmail.com
www: geodezja-grupag2.pl

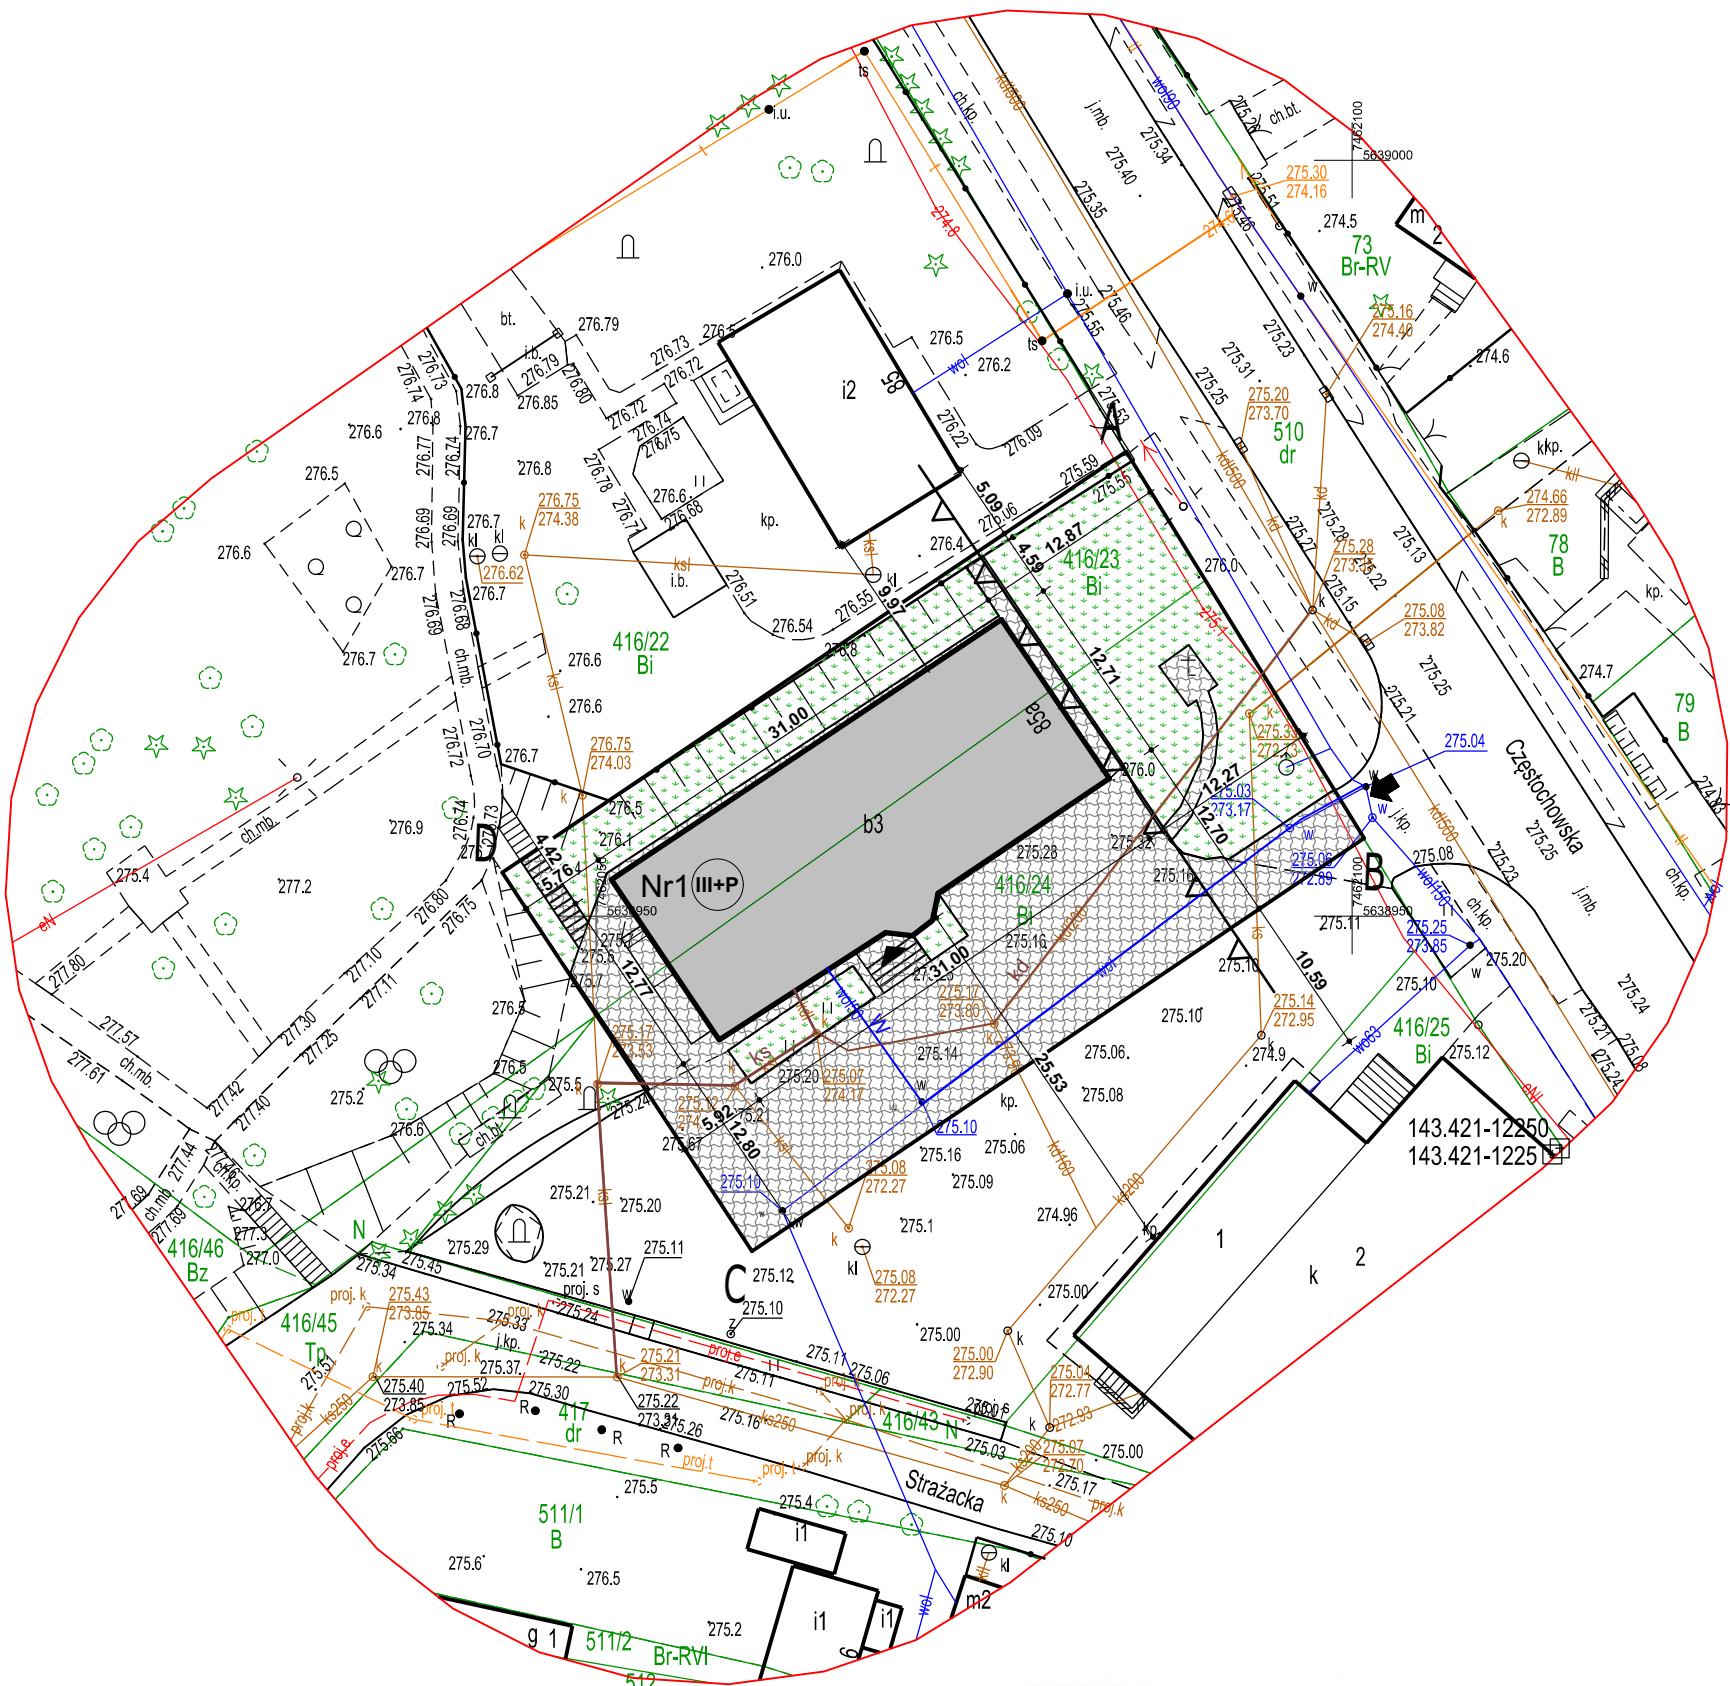

GEODEZJA - GRUPA G2
BIURO USŁUG GEODEZYJNYCH - WOJCIECH BRYL
ul. Kasztelańska 17, 26-060 Chełmny
NIP: 9591794952 REGON: 361109906
telefon: 530-015-209
email: geodezja.grupag2@gmail.com

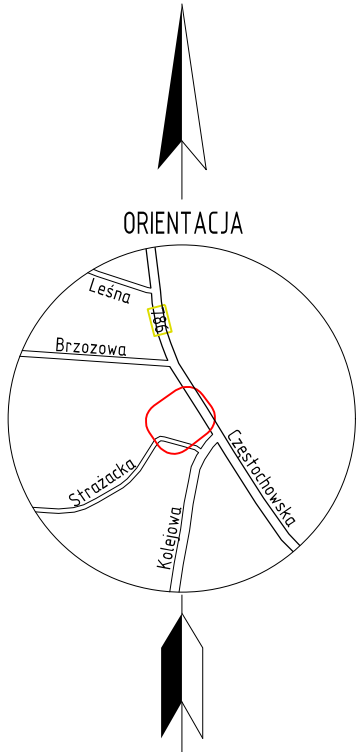

GEODETA
inż. Wojciech Bryl
telefon: 530-015-209
email: wbryl.grupag2@gmail.com

GEODETA UPRAWNIONY
mgr inż. Aleksandra Bryl
upr. zaw. Nr 17593

MAPA DO CELÓW PROJEKTOWYCH

skala 1:500

Identyfikator pracy geodezyjnej: GN-III.6640.3655.2024

Jednostka ewidencyjna: 260414 4 Piekoszów Miasto
Obręb ewidencyjny: 0001 Piekoszów
Część działek ewidencyjnych: 416/23, 416/24

Układ współrzędnych: - prostokątnych płaskich: 2000/21
- wysokości: PL-EVRF2007-NH

Lokalizacja: ul. Częstochowska 85a, Piekoszów
Zakres obszaru aktualizacji:

Data wykonania wywiadu terenowego: 13.05.2024r.
Data opracowania dokumentacji: 14.05.2024r.

- Niniejsza mapa powstała w wyniku aktualizacji mapy numerycznej udostępnionej przez PODGIK w Kielcach w drodze uzupełniającego pomiaru terenowego wykonanego w dniu 13.05.2024r.
- Granice nieruchomości przyjęto według bazy danych EGIB.
- Analiza przebiegu granic na podstawie materiałów Państwowego Zasobu Geodezyjnego i Kartograficznego została wykonana w zakresie dotyczącym przebiegu granic działek przedmiotowych nr 416/23, 416/24, które stanowią bezpośredni teren planowanej inwestycji. Przebieg pozostałych granic działek ewidencyjnych w zakresie obszaru opracowania poza działkami przedmiotowymi został przyjęty na podstawie bazy danych EGIB i materiałów udostępnionych do zgłoszenia pracy geodezyjnej i nie podlegał analizie pod względem spełnienia wymogów dokładnościowych oraz nie jest przewidziany jako bezpośredni teren planowanej inwestycji.
- Opracowanie mapy do celów projektowych nie było poprzedzone ustaleniami dotyczącymi ewentualnych służebności gruntowych obciążających działki ewidencyjne położone w granicach obszaru będącego przedmiotem aktualizacji.

Oświadczam, że niniejszy dokument został opracowany w wyniku prac geodezyjnych i kartograficznych, których rezultaty zawiera operat techniczny pozytywnie zweryfikowany.
Jednocześnie informuję, że jestem świadomy odpowiedzialności karnej za złożenie fałszywego oświadczenia.

Id zgłoszenia prac geodezyjnych	GN-III.6640.3655.2024
Organ służby geodezyjnej, który otrzymał zgłoszenie	Starosta Kielecki
Wykonawca prac geodezyjnych	GEODEZJA GRUPA G2 Biuro Usług Geodezyjnych inż. Wojciech Bryl
Nr oraz data sporządzenia dokumentu zawierającego wynik pozytywnej weryfikacji	GN-III.6640.3655.2024_2 z dnia 05.06.2024
Imię i nazwisko oraz nr uprawnień zawodowych kierownika prac	mgr inż. Aleksandra Bryl nr uprawnień 17593
Podpis wykonawcy i kierownika prac geodezyjnych	

LEGENDA:

- ABCD...A - granica terenu inwestycji / obszar oddziaływania inwestycji
- Nr1 - istniejący budynek usługowy podlegający inwestycji
- istniejąca nawierzchnia utwardzona
- tereny zieleni / biologicznie czynne
- istniejący zjazd z drogi publicznej
- główne wejście do budynku
- nieprzekraczalna linia zabudowy

- W - istn. przyłącze wody
- ks - istn. przyłącze kan.san.
- kd - istn. przyłącze kan.deszcz.



zik studio architektury i urbanistyki grzegorz zarzycki

Inwestycja	PRZEBUDOWA I ZMIANA SPOSOBU UŻYTKOWANIA CZĘŚCI BUDYNKU O FUNKCJI KOMUNIKACYJNEJ, HIGIENICZNO - SANITARNEJ, POMOCNICZEJ, GOSPODARCZEJ I KUCHENNEJ NA FUNKCJE HIGIENICZNO - SANITARNE, KOMUNIKACYJNE, ANEKSU KUCHENNEGO, GOSPODARCZE I PORZĄDKOWE WRAZ Z INSTALACJĄ ZADASZEN NAD WEJŚCIAMI I WJAZDAMI DO BUDYNKU BIBLIOTEKI CENTRUM KULTURY (BCK) WRAZ Z WIEŻBODĄ INFRASTRUKTURA TECHNICZNA	Data 12.2023r.
Branża	Architektura	Skala 1:500
Przedmiot	Zagospodarowanie terenu	Nr A.01
Projektant	mgr inż.arch. Grzegorz Zarzycki upr. nr SW-45/2008	Podpis
Sprawdzający	mgr inż. arch. Izabela Kulagowska upr. SW-17/2005	