


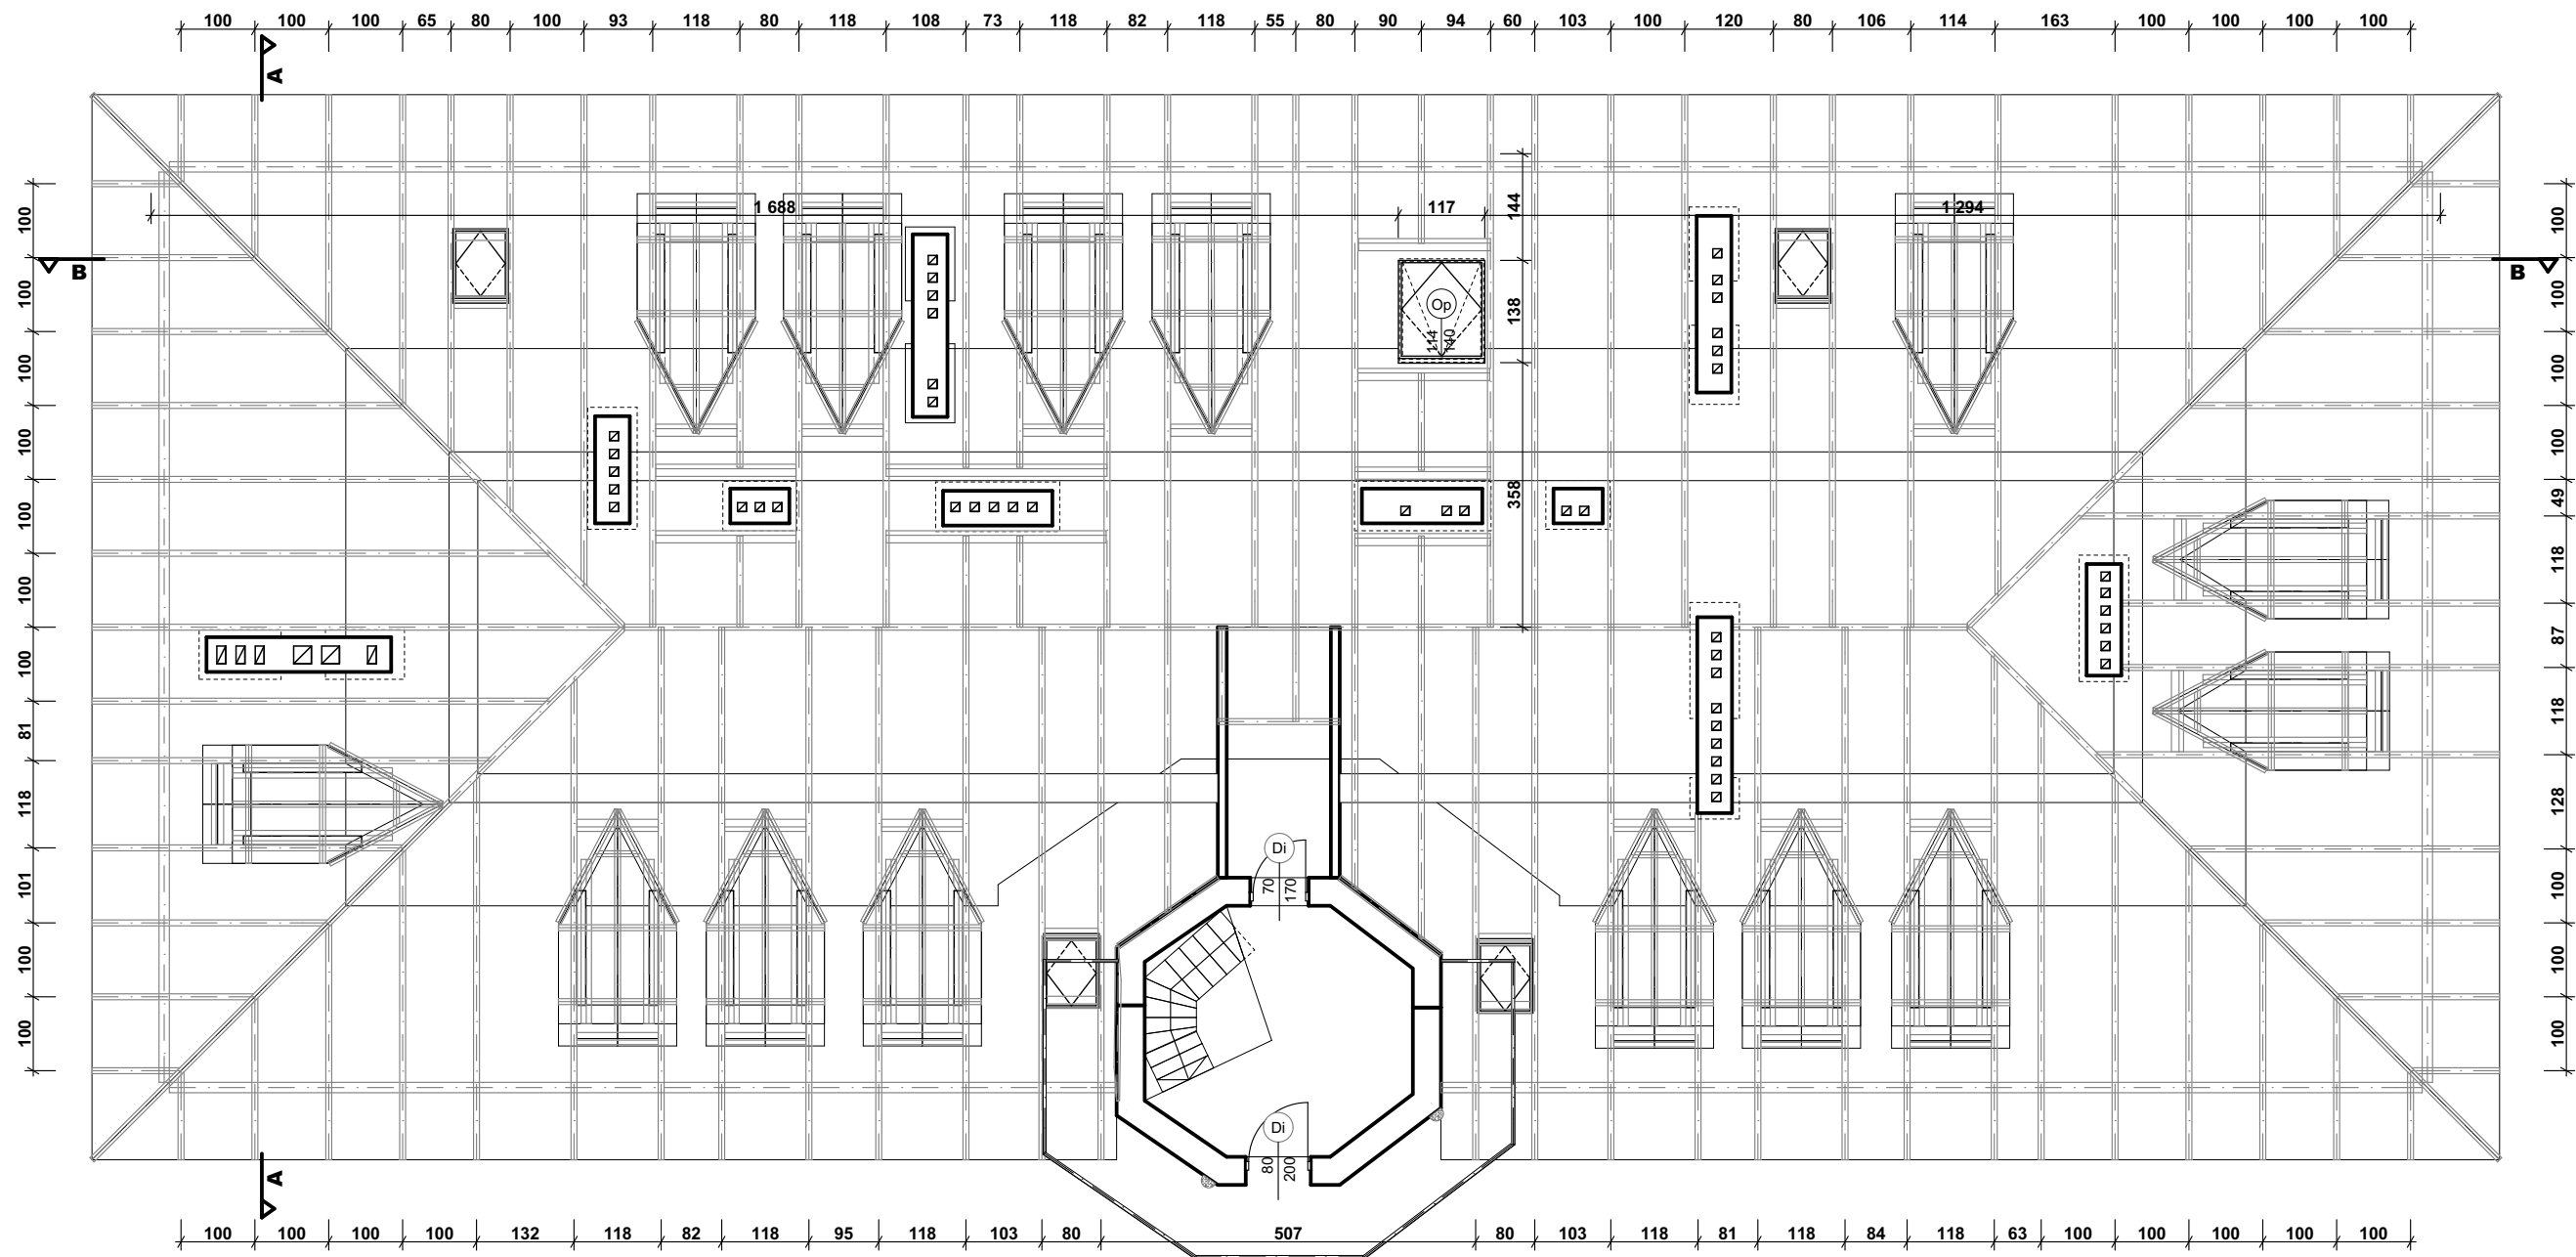

*wymiary nieuwzględnione na rysunku zgodnie z inwentaryzacją

zik studio architektury i urbanistyki grzegorz zarzycki tel. 502-236-301, ul. Zagnańska 71a, 25-002 Kielce, biuro@zikstudio.pl, www.zikstudio.pl			
Inwestycja	PRZEBUDOWA I ZMIANA SPOSOBU UŻYTKOWANIA CZĘŚCI BUDYNKU O FUNKCJI KOMUNIKACYJNEJ, HIGIENICZNO - SANITARNEJ, POMOCNICZEJ, GOSPODARCZEJ I KUCHENNEJ NA FUNKCJE HIGIENICZNO - SANITARNE, KOMUNIKACYJNE, ANEKSU KUCHENNEGO, GOSPODARCZE I PORZĄDKOWE WRAZ Z INSTALACJĄ ZADAŹEN NAD WEJŚCIAMI I WJAZDAMI DO BUDYNKU BIBLIOTEKI CENTRUM KULTURY (BCK) WRAZ Z NIEZBEDNĄ INFRASTRUKTURĄ TECHNICZNĄ Identyfikator działki: 260414_2.0013.416/23; 260414_2.0013.416/24		Data 12.2023r.
			Skala 1:100
Branża	Architektura		Nr A.06
Przedmiot	Rzut więźby dachowej	Podpis	
Projektant	mgr inż. arch. Grzegorz Zarzycki upr. nr SW-45/2008		
Sprawdzający	mgr inż. arch. Izabela Kułagowska upr. SW - 17/2005		