


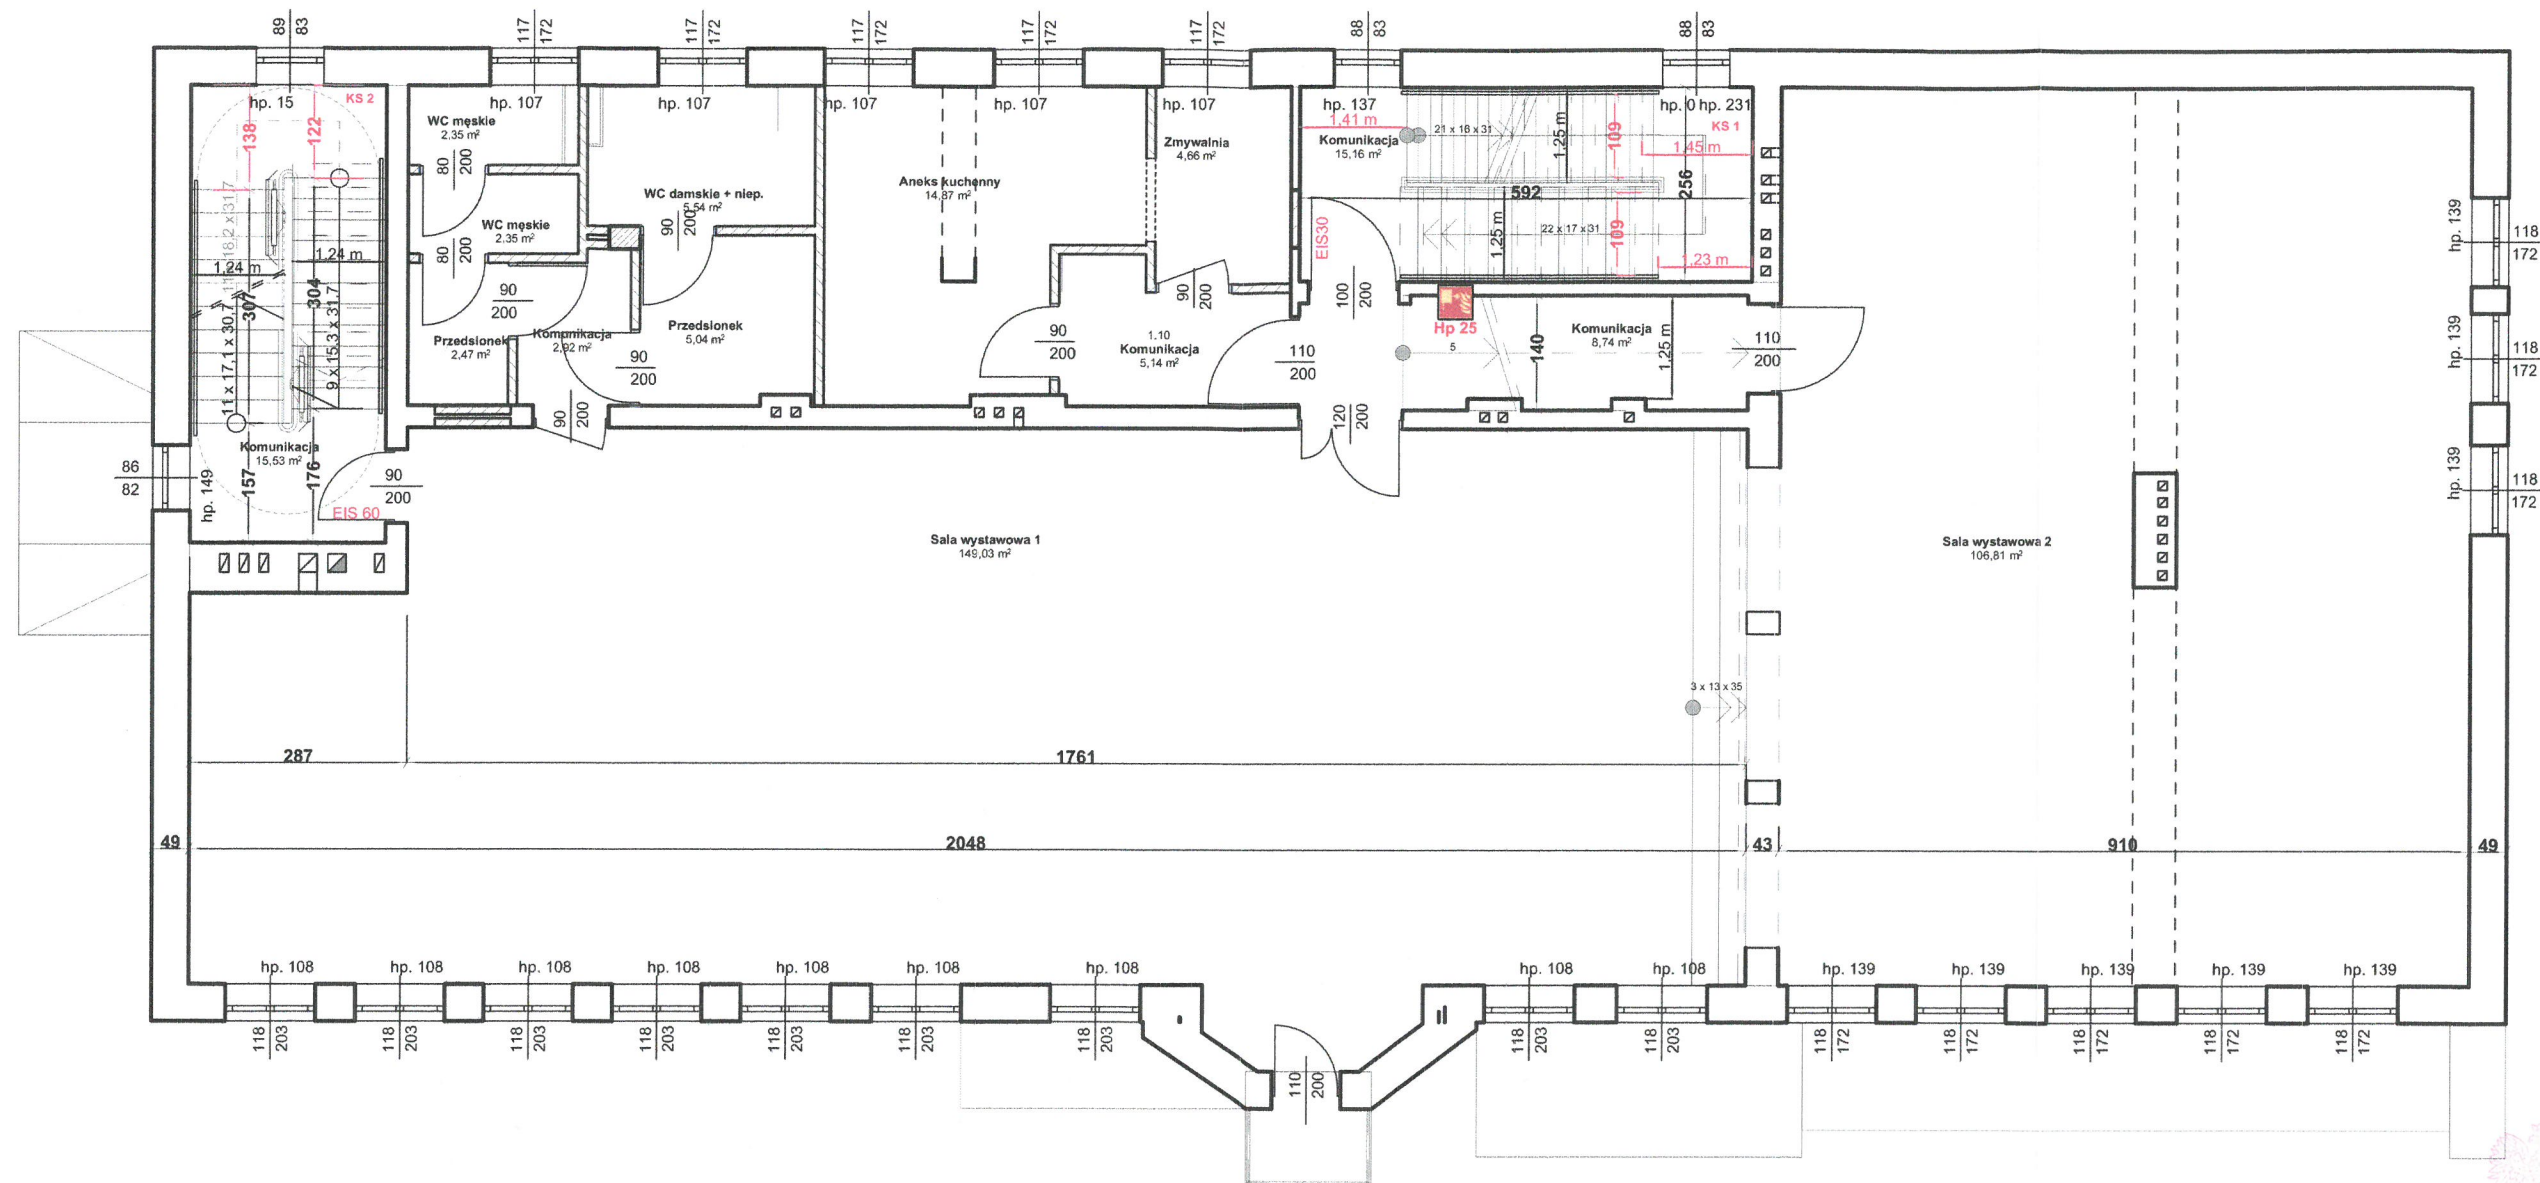

LEGENDA:

 - Hydrant wewnętrzny

Obiekt:	PRZEBUDOWA I ZMIANA SPOSOBU UŻYTKOWANIA CZĘŚCI BUDYNKU O FUNKCJI KOMUNIKACYJNEJ, HIGIENICZNO – SANITARNEJ, POMOCNICZEJ, GOSPODARCZEJ I KUCHENNEJ NA FUNKCJE HIGIENICZNO – SANITARNE, KOMUNIKACYJNE, ANEKSU KUCHENNEGO, GOSPODARCZE I PORZĄDKOWE WRAZ Z INSTALACJĄ ZADASZEŃ NAD WEJŚCIAMI I WJAZDAMI DO BUDYNKU BIBLIOTEKI CENTRUM KULTURY (BCK) WRAZ Z NIEZBĘDNĄ INFRASTRUKTURĄ TECHNICZNĄ Identyfikator działki: 260414_2.0013.416/23; 260414_2.0013.416/24	
Temat:	EKSPERTYZA TECHNICZNA w trybie § 2 ust. 3a rozporządzenia Ministra Infrastruktury z 12 kwietnia 2002 r. (Dz. U. z 2019 r., poz. 1065 z późn. zm.)	
Opracowali:	mgr inż. Stanisław Woś Rzecznik do spraw zabezpieczeń przeciwpożarowych, nr upr. 605/014	mgr inż. Adam Rozwadowski Rzecznik do spraw zabezpieczeń przeciwpożarowych, nr upr. 34/78, 80118 0347/03
Nazwa rysunku: Rzut I piętra	Skala: 1 : 100	Nr rys. 4