


Strop (przegroda) nad klatką schodową
REI 60

Lokalne obniżenie (skos)
/na długości 2,75 m do min. 170 cm wysokości

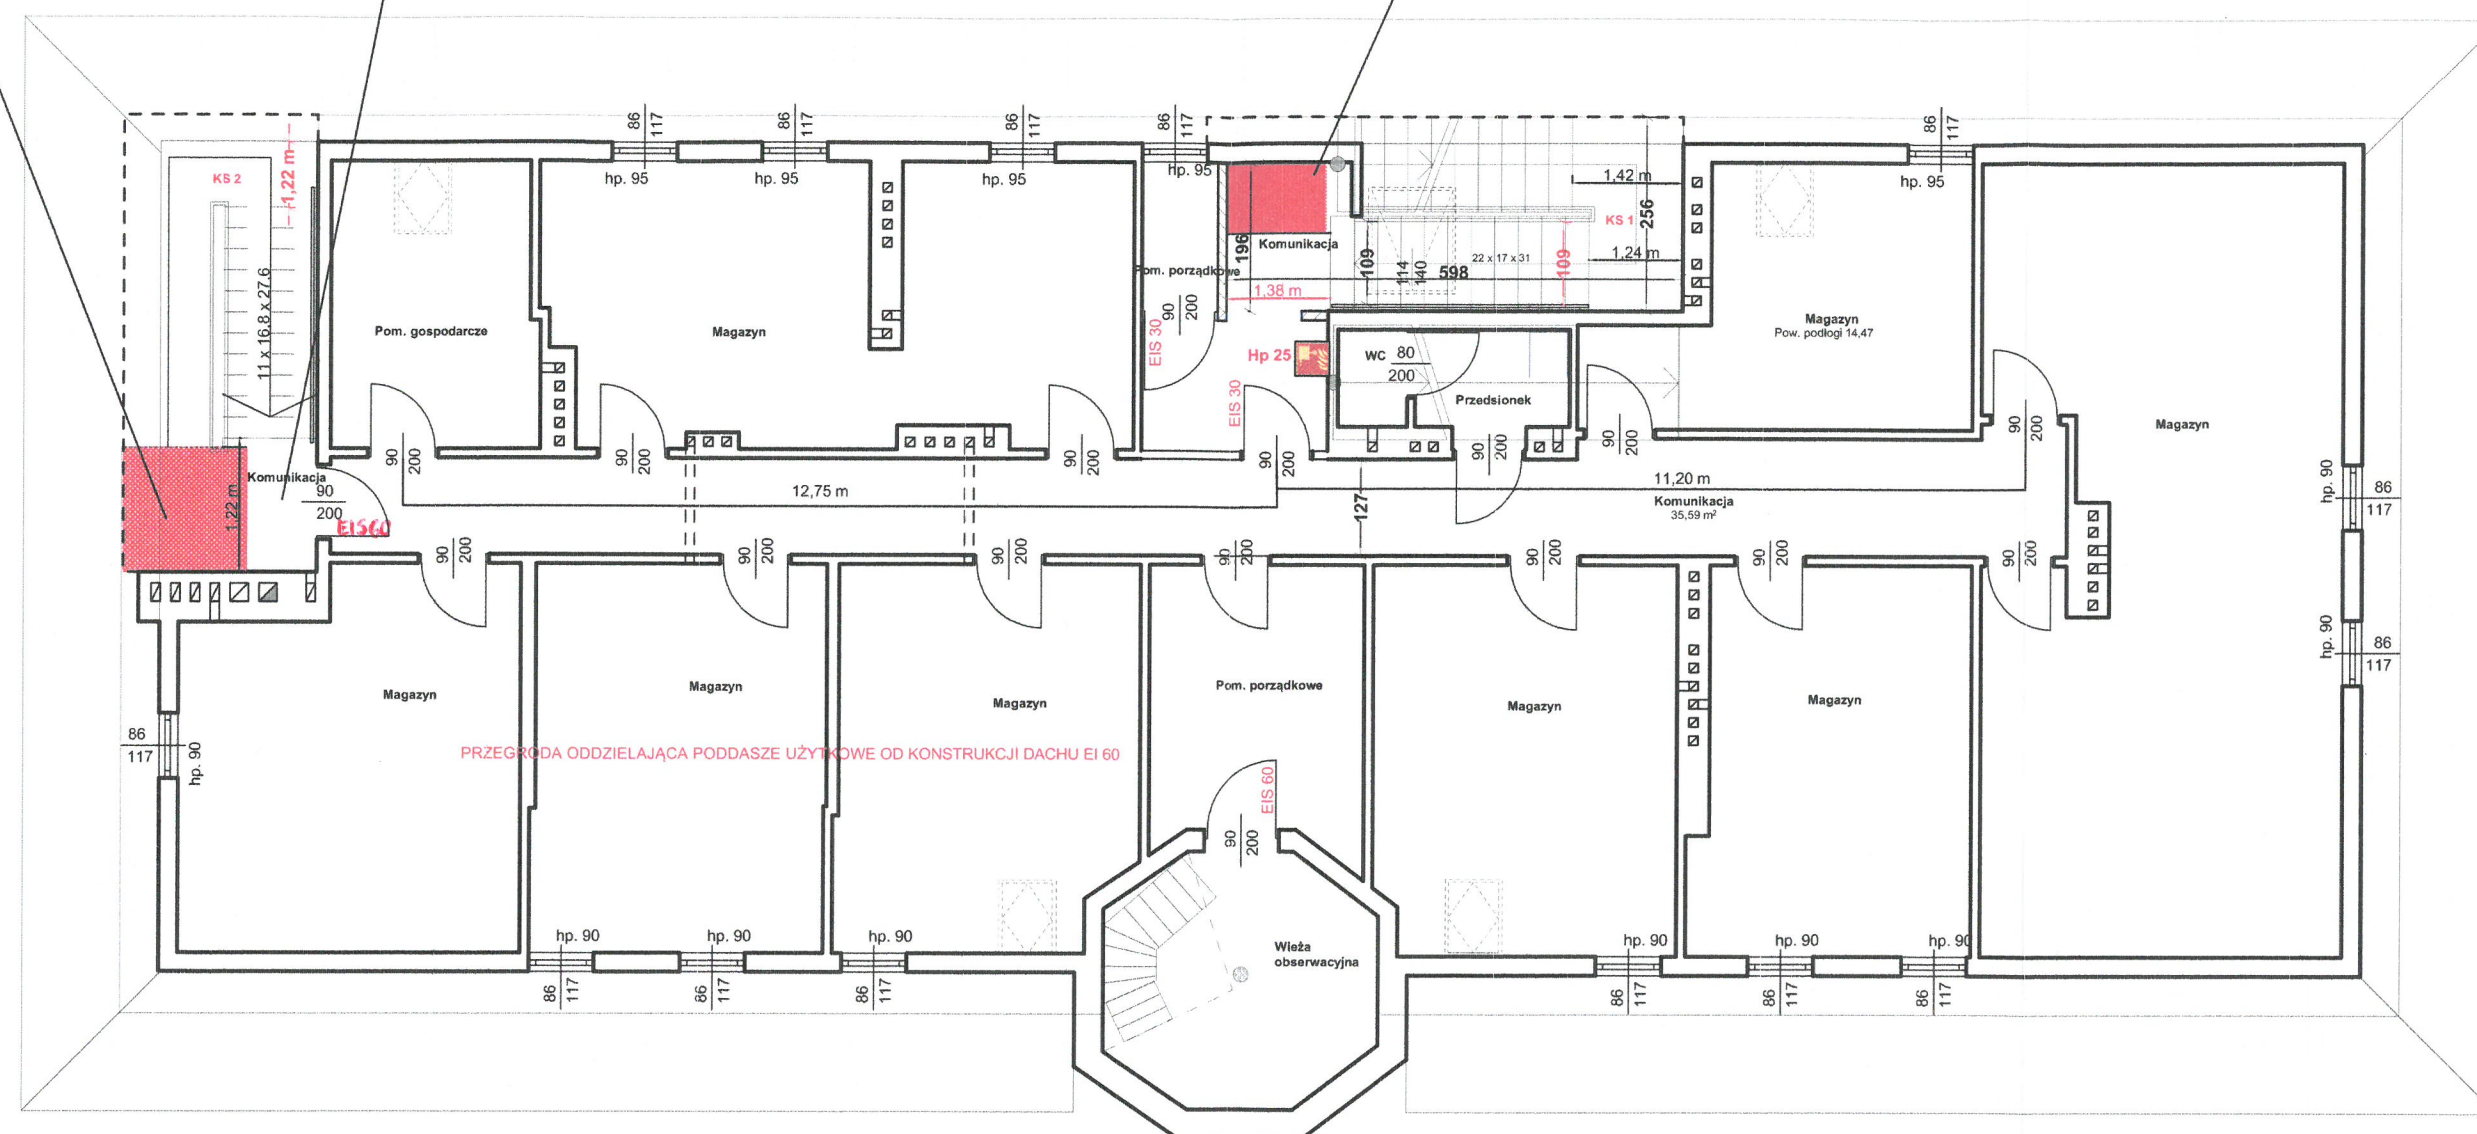

LEGENDA:

 - Hydrant wewnętrzny

Objekt:	PRZEBUDOWA I ZMIANA SPOSOBU UŻYTKOWANIA CZĘŚCI BUDYNKU O FUNKCJI KOMUNIKACYJNEJ, HIGIENICZNO – SANITARNEJ, POMOCNICZEJ, GOSPODARCZEJ I KUCHENNEJ NA FUNKCJE HIGIENICZNO – SANITARNE, KOMUNIKACYJNE, ANEKSU KUCHENNEGO, GOSPODARCZEJ I PORZĄDKOWE WRAZ Z INSTALACJĄ ZADASZEŃ NAD WEJŚCIAMI I WJAZDAMI DO BUDYNKU BIBLIOTEKI CENTRUM KULTURY (BCK) WRAZ Z NIEZBĘDNĄ INFRASTRUKTURĄ TECHNICZNĄ Identyfikator działki: 260414_2.0013.416/23; 260414_2.0013.416/24		
Temat:	EKSPERTYZA TECHNICZNA w trybie § 2 ust. 3a rozporządzenia Ministra Infrastruktury z 12 kwietnia 2002 r. (Dz. U. z 2019 r., poz. 1065 z późn. zm.)		
Opracowali:	mgr inż. Stanisław Woś Rzecznik do spraw zabezpieczeń przeciwpożarowych, nr upr. 605/2014	mgr inż. Adam Rozwadowski Rzecznik Budowlany, nr upr. 34/78/SOIB 0347/03	
Nazwa rysunku: Rzut II piętra (poddasze)		Skala: 1 : 100	Nr rys. 5