


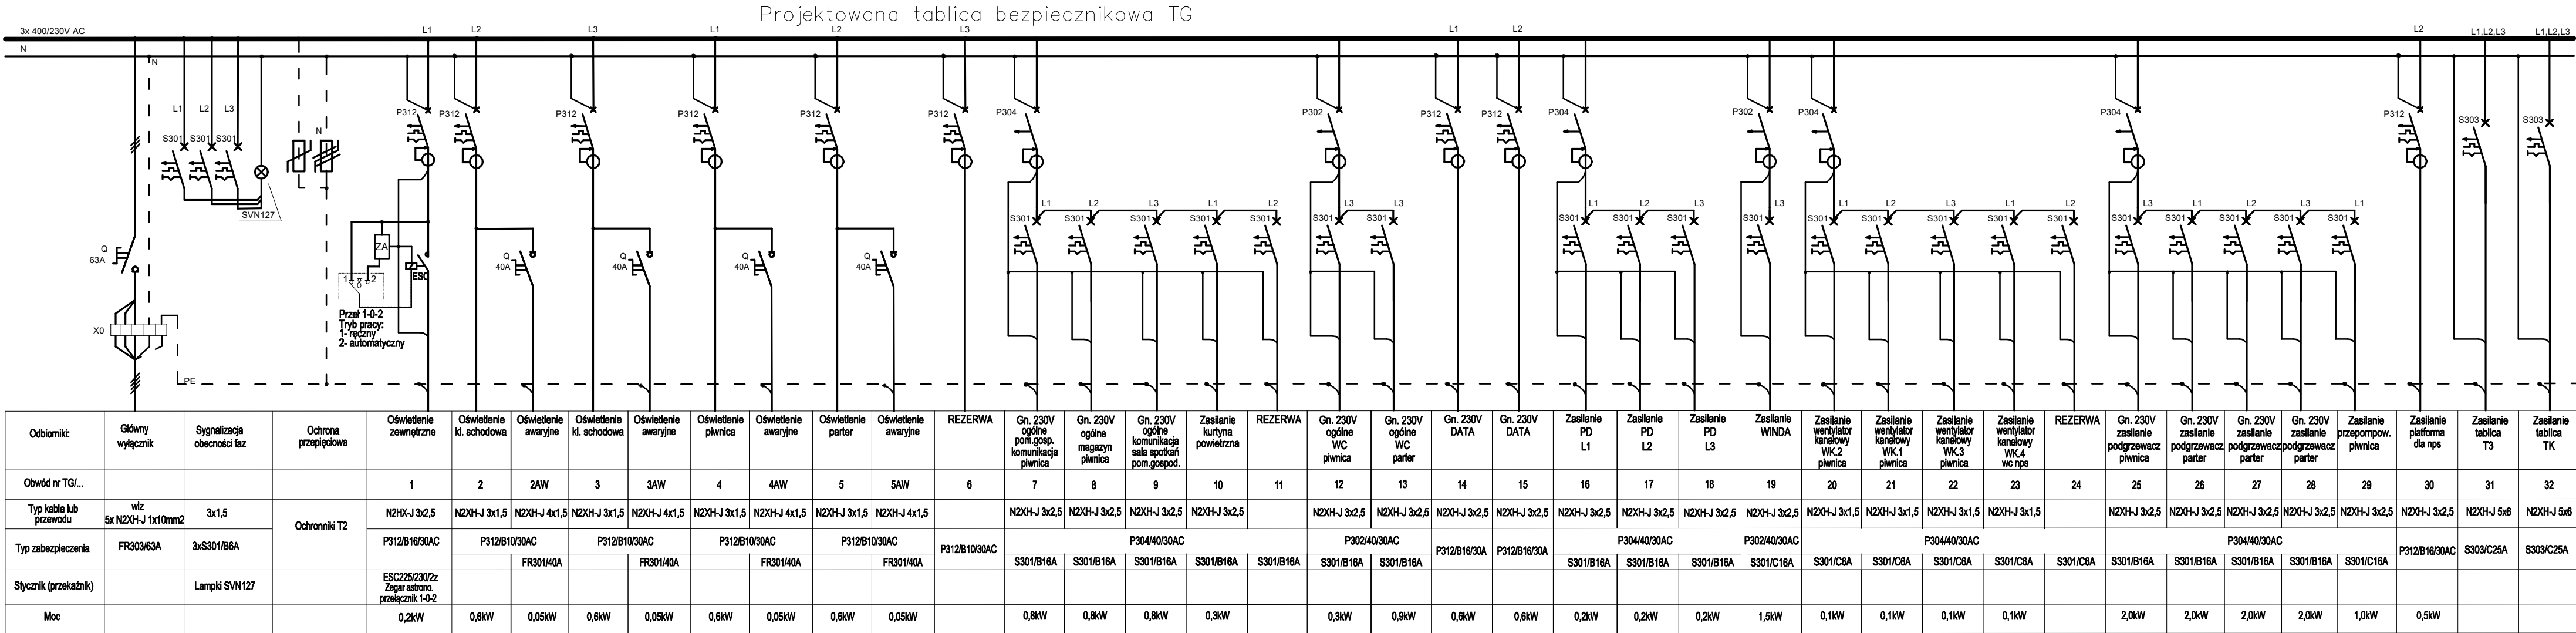

Projektowana TG  
Rozdzielnica podtynkowa IP30

np. 4x2x12

Projektowana RG  
Rozdzielnica podtynkowa IP30

np. 4x2x12



UWAGA:

- Układ sieci: TNC-S
- Ochrona od porażeń: **SZYBKE WYŁĄCZENIE ZASILANIA ODBIORNIKÓW**
- Obudowa tablicy p.t. z listwami przyłączeniowymi N+PE
- Tablice wyposażać w rozłącznik izolacyjny typu FR303 oraz inną aparaturę zgodnie ze schematem.

Dopuszcza się zastosowanie systemowych rozwiązań innych producentów muszą one jednak posiadać to samo przeznaczenie i parametry techniczne nie gorsze od proponowanych.  
UWAGA!  
Ostateczny dobór zabezpieczeń i przewodów zasilających należy zweryfikować po wyborze konkretnych modeli urządzeń (zgodnie z ich dtr).

|   |   |        |                   |
|---|---|--------|-------------------|
|                                                                |   |        |                   |
| zik studio architektury i urbanistyki grzegorz zarzycki<br>tel. 502-236-301, ul. Zagnańska 71a, 25-002 Kielce, biuro@zikstudio.pl, www.zikstudio.pl |   |        |                   |
| Inwestycja   | PRZEBUDOWA I ZMIANA SPOSOBU UŻYTKOWANIA CZĘŚCI BUDYNKU O FUNKCJI KOMUNIKACYJNEJ, HIGIENICZNO - SANITARNEJ, POMOCNICZEJ, GOSPODARCZEJ I KUCHENNEJ NA FUNKCJE HIGIENICZNO - SANITARNE, KOMUNIKACYJNE, ANEKSU KUCHENNEGO, GOSPODARCZE I PORZĄDKOWE WRAZ Z INSTALACJĄ ZADAŹEN NAD WEJŚCIAMI I WJAZDAMI DO BUDYNKU BIBLIOTEKI CENTRUM KULTURY (BCK) WRAZ Z NIEZBĘDNIĄ INFRASTRUKTURĄ TECHNICZNĄ<br><small>Identyfikator działki: 260414_2_0013.416/23; 260414_2_0013.416/24</small> |        | Data<br>12.2023r. |
| Branża   | Instalacje elektryczne   |        | Skala<br>---      |
| Przedmiot   | Schemat tablicy TG   | Podpis | Nr<br>E.12        |
| Projektant   | mgr inż. Marek Alf upr. SWK/0096/PW/OE/14   |        |                   |
| Sprawdzający   | mgr inż. Jarosław Kolera upr. KI-214/93   |        |                   |