



Projektowana tablica bezpiecznikowa T1

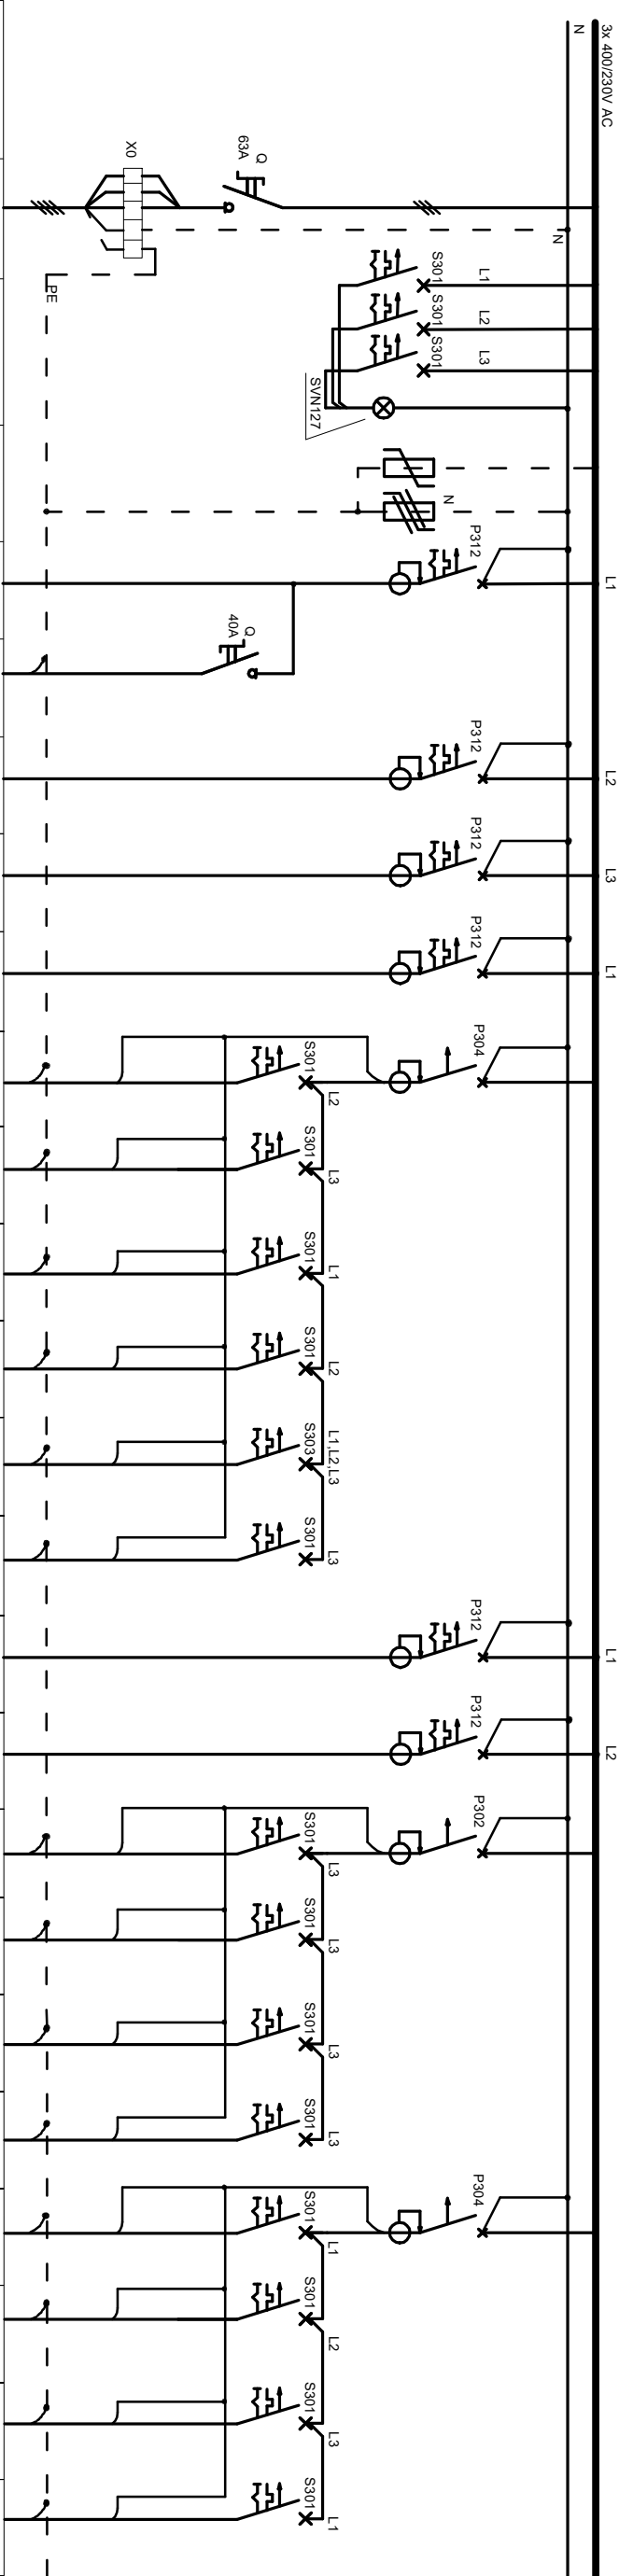

Odbiorniki:	Główny wyłącznik	Sygnalizacja obecności fazy	Ochrona przepięciowa	Oświetlenie	Oświetlenie awaryjne	Oświetlenie	REZERWA	Gn. 230V ogólne WC	Gn. 230V ogólne komunikacja pom. gosp.	Gn. 230V ogólne sala sportów	Gn. 230V ogólne sala sportów	Gn. 230V ogólne aneks kuchenny	Gn. 400V ogólne aneks kuchenny	REZERWA	Gn. 230V DATA	REZERWA	Zasilanie wentylator osłony WŚ4 pom. gospod.	Zasilanie wentylator osłony WŚ1 aneks kuch.	Zasilanie wentylator osłony WŚ2 magazyn	REZERWA	Gn. 230V zasilanie podgrzewacz	Gn. 230V zasilanie podgrzewacz	Gn. 230V zasilanie podgrzewacz	Gn. 230V zasilanie podgrzewacz				
Obwód nr T1/...				1	1AW	2	3	4	5	6	7	8	9	10	11	12	13	14	15	16	17	18	19	20				
Typ kabla lub przewodu	N2XH-J 5x6mm ²	3x1,5	Ochronniki T2	N2XH-J 3x1,5	N2XH-J 4x1,5	N2XH-J 3x1,5		N2XH-J 3x1,5	N2XH-J 3x2,5	N2XH-J 3x2,5	N2XH-J 3x2,5	N2XH-J 5x2,5	N2XH-J 5x2,5		N2XH-J 3x2,5	N2XH-J 3x2,5	N2XH-J 3x1,5	N2XH-J 3x1,5	N2XH-J 3x1,5		N2XH-J 3x2,5	N2XH-J 3x2,5	N2XH-J 3x2,5	N2XH-J 3x2,5				
Typ zabezpieczenia	FR303/63A	3xS301/B6A		P312B1030AC		P312B1030AC	P312B1030AC	P312B1030AC	P304/4030AC							P312B1630A	P312B1630A	P302/4030AC							P304/4030AC			
				FR301/40A					S301/B16A	S301/B16A	S301/B16A	S301/B16A	S303/B16A	S301/B16A			S301/C6A	S301/C6A	S301/C6A	S301/C6A	S301/B16A	S301/B16A	S301/B16A	S301/B16A				
Szybnik (przekładnik)		Lampki SVN127											1,0kW	3,0kW	0,9kW		0,03kW	0,03kW	0,03kW		2,0kW	2,0kW	2,0kW	2,0kW				
Moc				0,6kW	0,05kW	0,6kW		0,6kW	0,6kW	0,6kW	0,8kW	0,8kW	0,8kW	0,8kW	0,8kW	0,9kW		0,03kW	0,03kW	0,03kW		2,0kW	2,0kW	2,0kW	2,0kW			

Projektowana T1

Rozdzielnica podtynkowa IP40

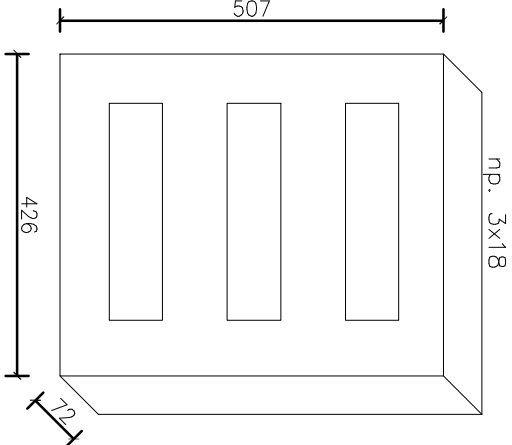

- UWAGA:**
- Układ sieci: TNC-S
 - Ochrona od porażen: SZYBKIE WYŁĄCZENIE
 - Obudowa tablicy p.t.
 - z listwanii przyłączeniowymi N+PE
 - Tablice wyposażać w rozłącznik izolacyjny typu FR303 oraz inną aparaturę zgodnie ze schematem.

		Data 12.2023r.	
zik studio architektury i urbanistyki grzegorz zarczyk		Skala ---	
tel. 502-236-301, ul. Zagłębska 71a, 25-002 Kielce, biuro@zikstudio.pl, www.zikstudio.pl		Nr E.13	
Inwestycja	PRZEBUDOWA I ZMIANA SPOSOBU UŻYTKOWANIA CZĘŚCI BUDYNKU O FUNKCJI KOMUNIKACYJNEJ, HIGIENICZNO - SANITARNEJ, KOMUNIKACYJNEJ, ANEKSU KUCHENNEGO, GOSPODARSTWA I PORZĄDKOWE WRAZ Z INSTALACJĄ ZADAŃEN IAD WEJŚCIAMI WIAZDAMI DO BUDYNKU BIBLIOTEKI CENTRUM KULTURY (BCK) WRAZ Z NIEZBEDNĄ INFRASTRUKTURĄ		
Branża	Instalacje elektryczne		
Przedmiot	Schemat tablicy T1		
Projektant	mgr inż. Marek Alf upr. SWK/0096/PWOE/14		
Sprawdzający	mgr inż. Jarosław Kołera upr. KI-214/93		