



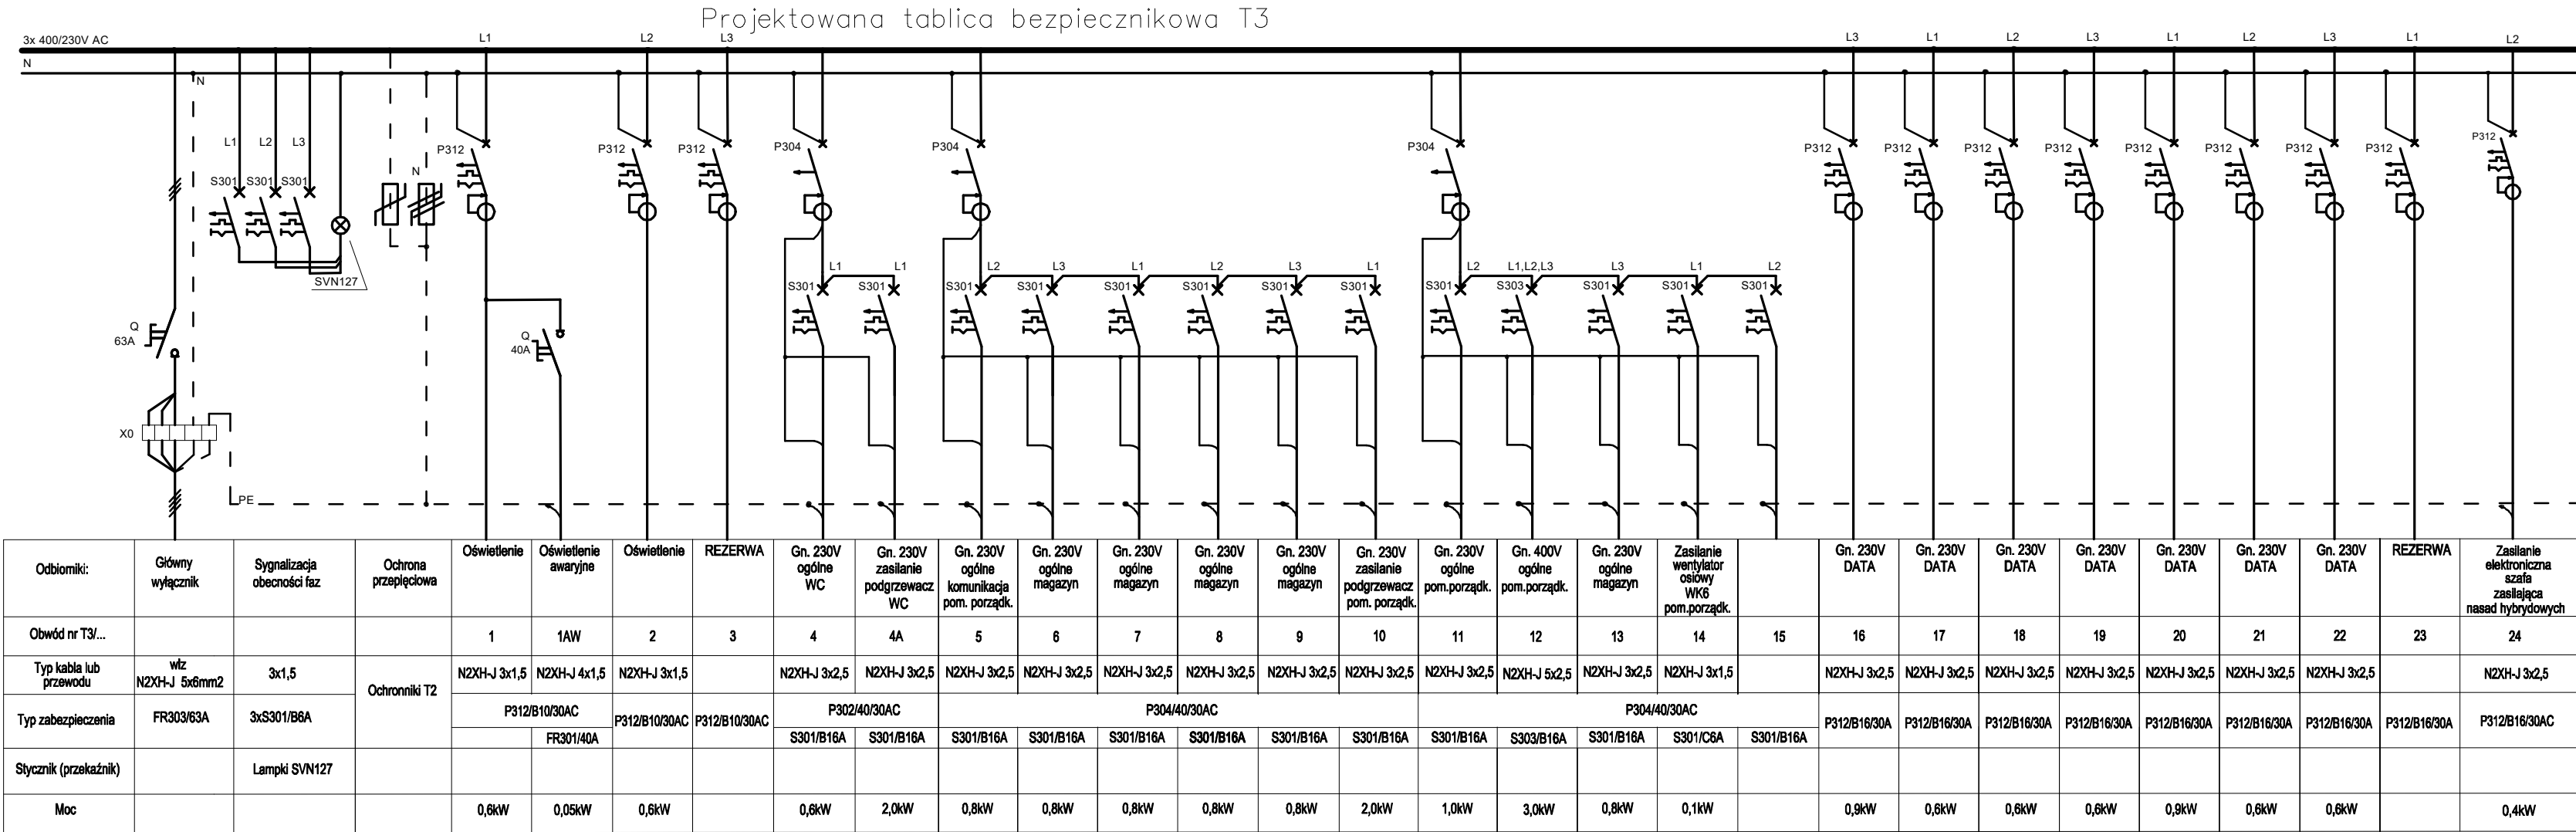

Projektowana T3
Rozdzielnica podtynkowa IP40
np. 4x18 do zabudowy w płycie g/k

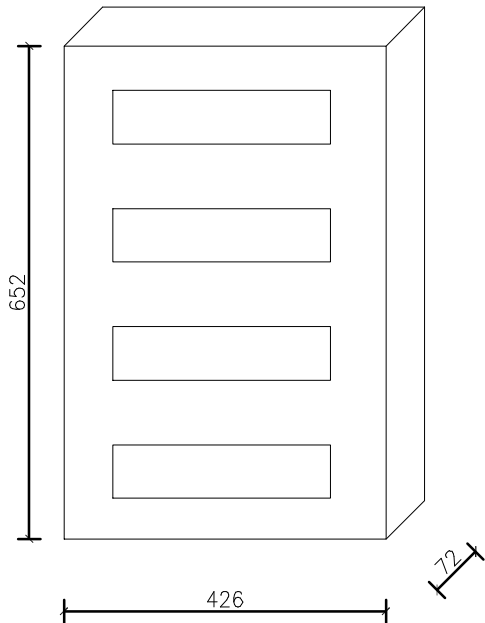

UWAGA:

- Układ sieci: TNC-S
- Ochrona od porażeń: **SZYBKE WYŁĄCZENIE ZASILANIA ODBIORNIKÓW**
- Obudowa tablicy p.t.
z listwami przyłączeniowymi N+PE
- Tablice wyposażać w rozłącznik izolacyjny typu FR303 oraz inną aparaturę zgodnie ze schematem.

Dopuszcza się zastosowanie systemowych rozwiązań innych producentów muszą one jednak posiadać to samo przeznaczenie i parametry techniczne nie gorsze od proponowanych.
UWAGA!
Ostateczny dobór zabezpieczeń i przewodów zasilających należy zweryfikować po wyborze konkretnych modeli urządzeń (zgodnie z ich dtr).

zik studio architektury i urbanistyki grzegorz zarzyck tel. 502-236-301, ul. Zagnańska 71a, 25-002 Kielce, biuro@zikstudio.pl, www.zikstudio.pl		
Inwestycja	PRZEBUDOWA I ZMIANA SPOSOBU UŻYTKOWANIA CZĘŚCI BUDYNKU O FUNKCJI KOMUNIKACYJNEJ, HIGIENICZNO – SANITARNEJ, POMOCNICZEJ, GOSPODARCZEJ I KUCHENNEJ NA FUNKCJE HIGIENICZNO – SANITARNE, KOMUNIKACYJNE, ANEKSU KUCHENNEGO, GOSPODARCZE I PORZĄDKOWE WRAZ Z INSTALACJĄ ZADASZEŃ NAD WEJŚCIAMI I WJAZDAMI DO BUDYNKU BIBLIOTEKI CENTRUM KULTURY (BCK) WRAZ Z NIEZBEDNĄ INFRASTRUKTURĄ TECHNICZNĄ Identyfikator działki: 260414_2.0013.416/23; 260414_2.0013.416/24	Data 12.2023r.
Branża	Instalacje elektryczne	Skala ---
Przedmiot	Schemat tablicy T3	Podpis
Projektant	mgr inż. Marek Alf upr. SWK/0096/PWOE/14	Nr E.15
Sprawdzający	mgr inż. Jarosław Kolera upr. KI-214/93	