



SCHEMAT TABLICY TK

Projektowana tablica bezpiecznikowa TK

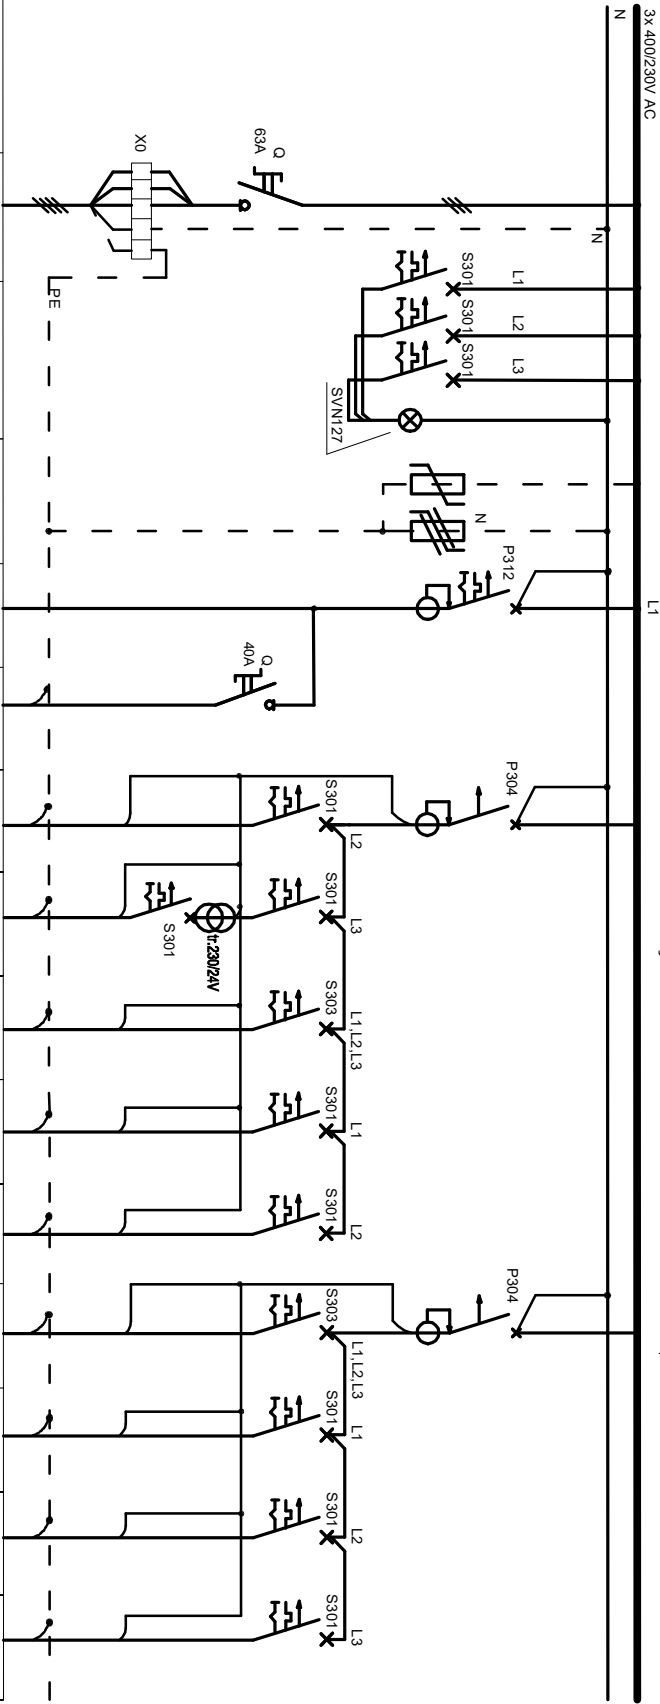

Odbiornik:	Główny wyłącznik	Sygnalizacja obecności faz	Ochrona przepiędowa	Oświetlenie	Oświetlenie awaryjne	Gn. 230V ogólne kolbownia	Gn. 24V kolbownia	Gn. 400V kolbownia	Rezerwa	Rezerwa	Zasilanie isln. urząd. technologiczne	Zasilanie isln. urząd. technologiczne	Zasilanie isln. urząd. technologiczne	Rezerwa
Obwód nr TK/...				1	1AW	2	3	4	5	6	7	8	9	10
Typ kabla lub przewodu	N2XH-J 5x6mm ²	3x1,5	Ochronniki T2	N2XH-J 3x1,5	N2XH-J 4x1,5	N2XH-J 3x2,5	N2XH-J 3x2,5	N2XH-J 5x2,5			N2XH-J 5x2,5	N2XH-J 3x2,5	N2XH-J 3x2,5	
Typ zabezpieczenia	FR303/63A	3xS301/B6A		P312B1030AC										
Szybnik (przekaznik)		Lampki SVN127												
Moc					0,2kW	0,05kW	0,8kW	0,1kW	3,0kW		2,0kW	0,3kW	0,3kW	

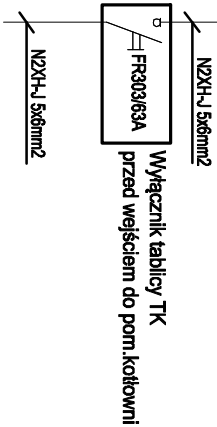


Dopuszcza się zastosowanie systemowych rozwiązań innych producentów muszą one jednak posiadać to samo przeznaczenie i parametry techniczne nie gorsze od proponowanych.

UWAGA!

Ostateczny dobór zabezpieczeń i przewodów zasilających należy zwrócić uwagę po wyborze konkretnych modeli urządzeń (zgodnie z ich dtv).

Projektowana TK
Rozdzielnica natynkowa 3x18, IP65

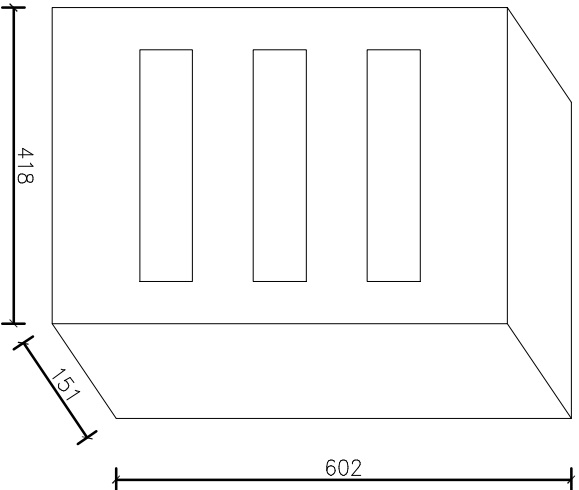

UWAGA:

- Układ sieci: TNC-S
- Ochrona od porażań: SZYBKE WYŁĄCZENIE ZASILANIA ODBIORNIKÓW
- Obudowa tablicy n.l. 3x18 z listwami przyłączeniowymi N+PE
- Tablice wyposażać w rozłącznik izolacyjny typu FR303 oraz inną aparaturę zgodnie ze schematem.

z i k studio architektury i urbanistyki grzegorz zarczyck				Data 12.2023r.	
tel. 502-236-301, ul. Zagłębska 71a, 25-002 Kielce, biuro@zikstudio.pl, www.zikstudio.pl				Skala ---	
Inwestycja	PRZEBUDOWA I ZMIANA SPOSOBU UŻYTKOWANIA CZĘŚCI BUDYNKU O FUNKCJI KOMUNIKACYJNEJ, HIGIENICZNO - SANITARNEJ, POMOCNICZEJ, GOSPODARCZEJ I KUCHENNEJ NA FUNKCJE HIGIENICZNO - SANITARNE, KOMUNIKACYJNE, ANEKSU KUCHENNEGO, GOSPODARCZE I PORZĄDKOWE WRAZ Z INSTALACJĄ ZAPASZEN IAD WŁASCIAMI WŁAZDAMI DO BUDYNKU BIBLIOTECY CENTRUM KULTURY (BCK) WRAZ Z NIEZBEDNĄ INFRASTRUKTURĄ			Skala	
Branża	Instalacje elektryczne			---	
Przedmiot	Schemat tablicy TK			Nr	
Projektant	mgr inż. Marek Alf upr. SWK/0096/PWOE/14			E.16	
Sprawdzający	mgr inż. Jarosław Kołera upr. KI-214/93				