RZUT PODDASZA - INSTALACJA SIŁY SKALA 1:100

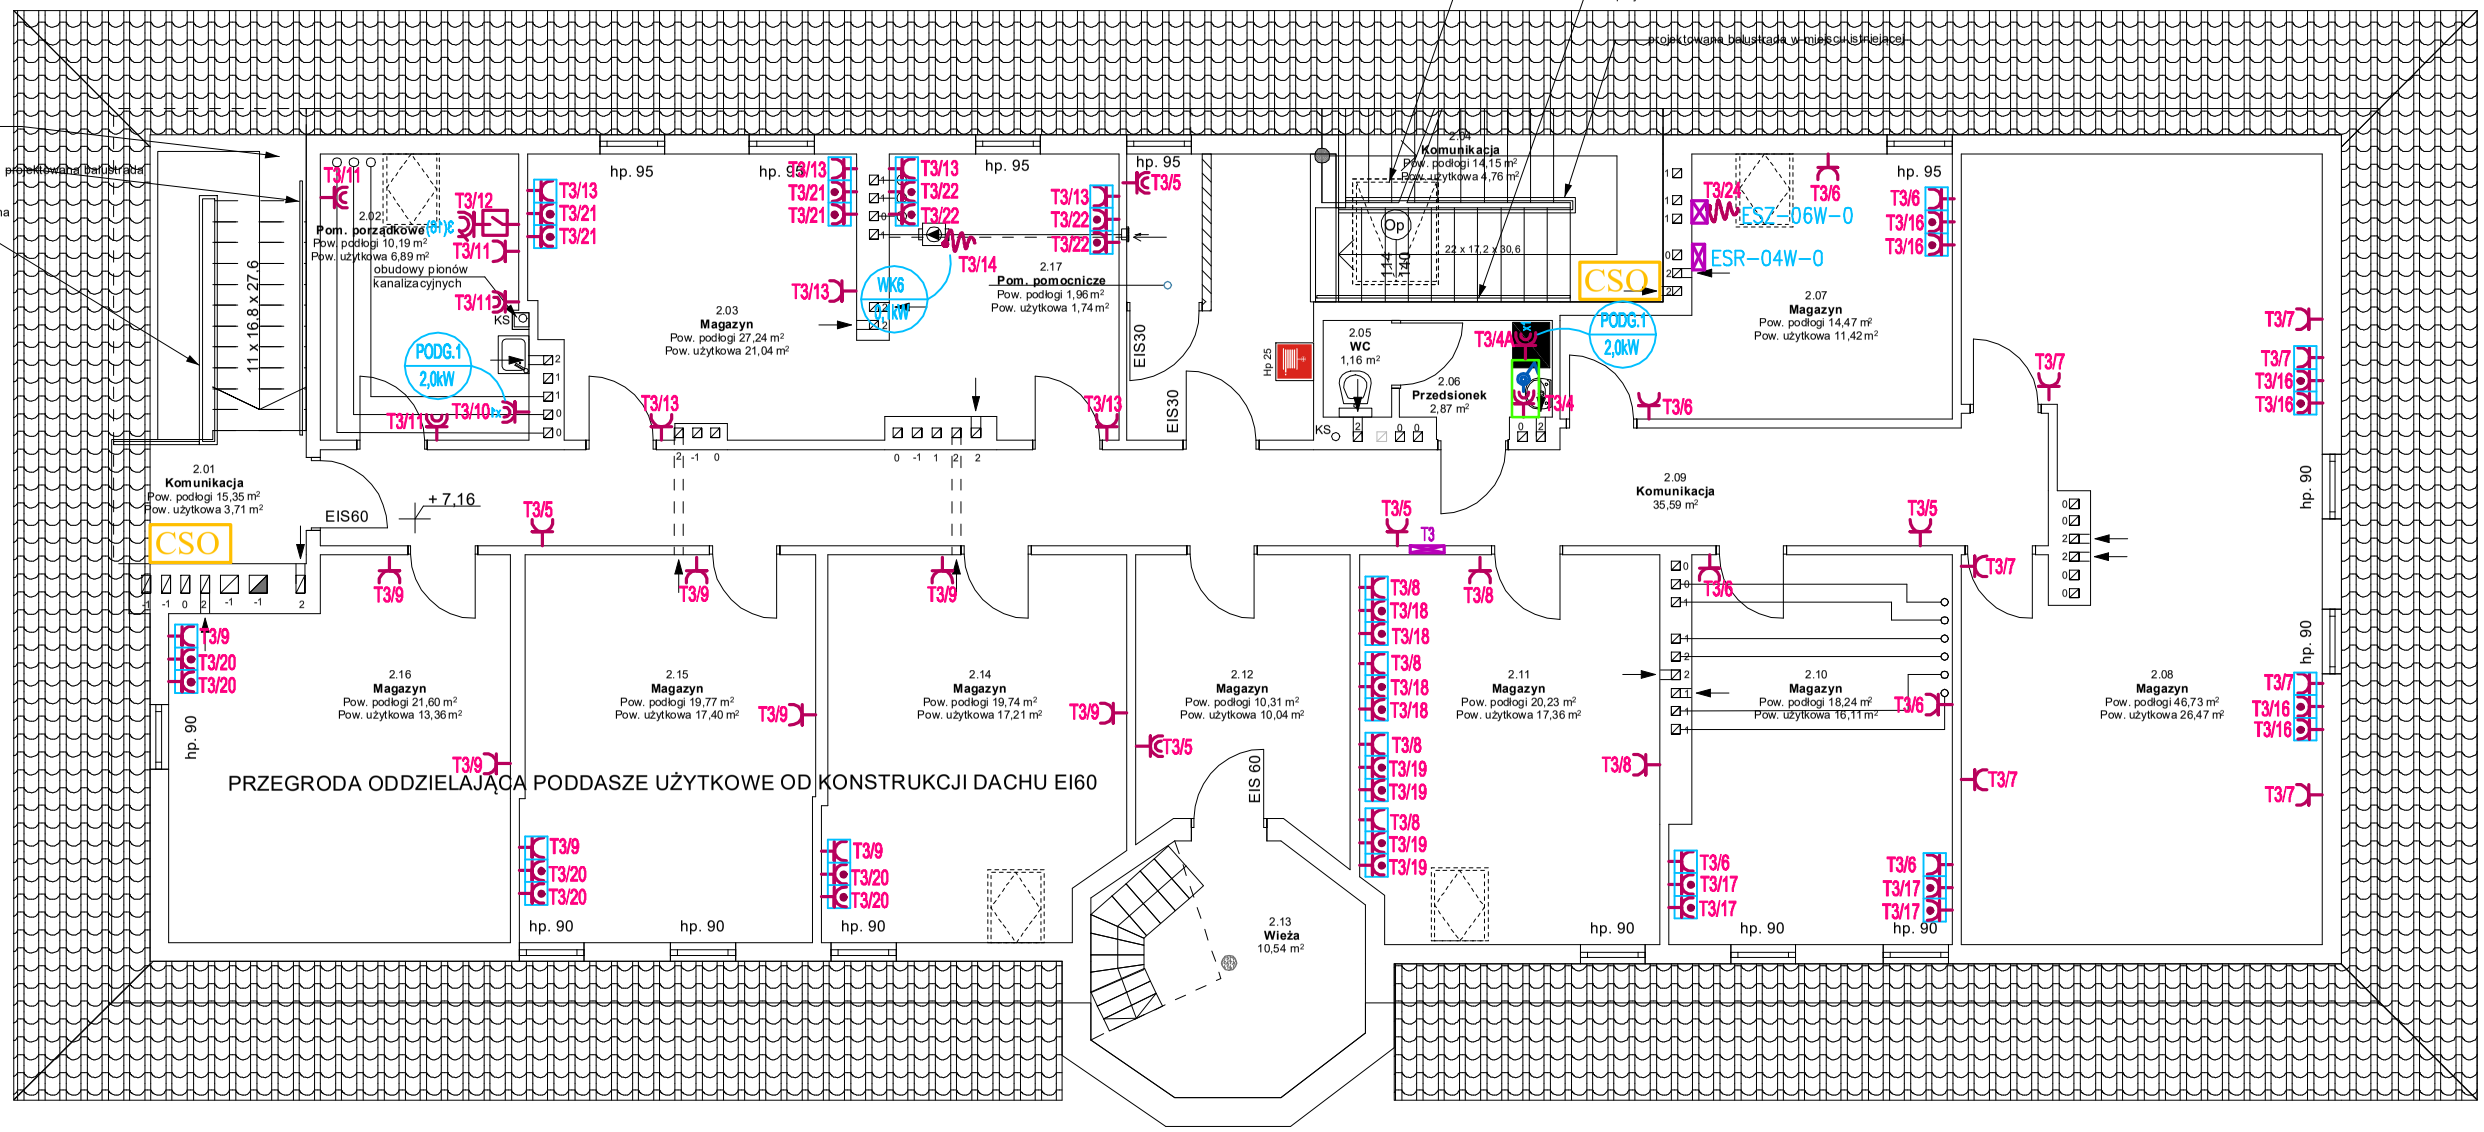

OZNACZENIA:

TB -tablica bezpiecznikowa

- zestaw w ramce podwójnej p.t. - instalować na wysokości 1,3m (gniazdo wtyczkowe jednofazowe p.t. pojedyncze hermetyczne, łącznik 1-biegunowy IP44)

- zestaw gniazdowy p.t. w ramce wspólnej montowany na suficie
  - gniazdo 2x230V - ogólne

- zestaw gniazdowy p.t. w ramce wspólnej
  - gniazdo 230V - dedykowane komputerowe DATA
  - gniazdo 230V - dedykowane komputerowe DATA
  - gniazdo 230V - ogólne

- gniazdo wtyczkowe jednofazowe p.t. podwójne
- 2x gniazdo wtyczkowe jednofazowe p.t. pojedyncze hermetyczne w ramce wspólnej

- gniazdo wtyczkowe jednofazowe p.t. pojedyncze hermetyczne
- gniazdo wtyczkowe jednofazowe p.t. pojedyncze zas. okapu nad kuchnią, montaż na wysokości 2,2m
- wypust zasilający dane urządzenie według opisu
- gniazdo 400V 16A z wyłącznikiem IP55
- gniazdo wtyczkowe n.t. 24V
- wyłącznik główny prądu dla kotłowni
- przycisk wyzwalacza wyłącznika przeciwpożarowego WPPOŻ urządzenie uruchamiające + urządzenie sygnalizacyjne US
- centyfikowany wyłącznik przeciwpożarowy budynku WPPOŻ
- wentylator osiowy 0,03kW/230V
- pojemnościowy podgrzewacz elektryczny 2,0kW/230V

INSTALACJA PRZYWOŁAWCZA

- kasownik
- włącznik pociągowy
- lampka czerwona z buczkiem
- transformator z bezpieczną izolacją

zik studio architektury i urbanistyki grzegorz zarzycki

tel. 502-236-301, ul. Zagnańska 71a, 25-002 Kielce, biuro@zikstudio.pl, www.zikstudio.pl

Inwestycja	PRZEBUDOWA I ZMIANA SPOSOBU UŻYTKOWANIA CZĘŚCI BUDYNKU O FUNKCJI KOMUNIKACYJNEJ, HIGIENICZNO – SANITARNEJ, POMOCNICZEJ, GOSPODARCZEJ I KUCHENNEJ NA FUNKCJE HIGIENICZNO – SANITARNE, KOMUNIKACYJNE, ANEKSU KUCHENNEGO, GOSPODARCZE I PORZĄDKOWE WRAZ Z INSTALACJĄ ZADASZEŃ NAD WEJŚCIAMI I WJAZDAMI DO BUDYNKU BIBLIOTEKI CENTRUM KULTURY (BCK) WRAZ Z NIEZBĘDNĄ INFRASTRUKTURĄ TECHNICZNĄ Identyfikator działki: 260414_2.0013.416/23; 260414_2.0013.416/24		Data 12.2023r.
			Skala 1:100
Branża	Instalacje elektryczne		
Przedmiot	Rzut poddasza - instalacja siły	Podpis	Nr E.8
Projektant	mgr inż. Marek Alf upr. SWK/0096/PWOE/14		
Sprawdzający	mgr inż. Jarosław Kolera upr. KI-214/93		