


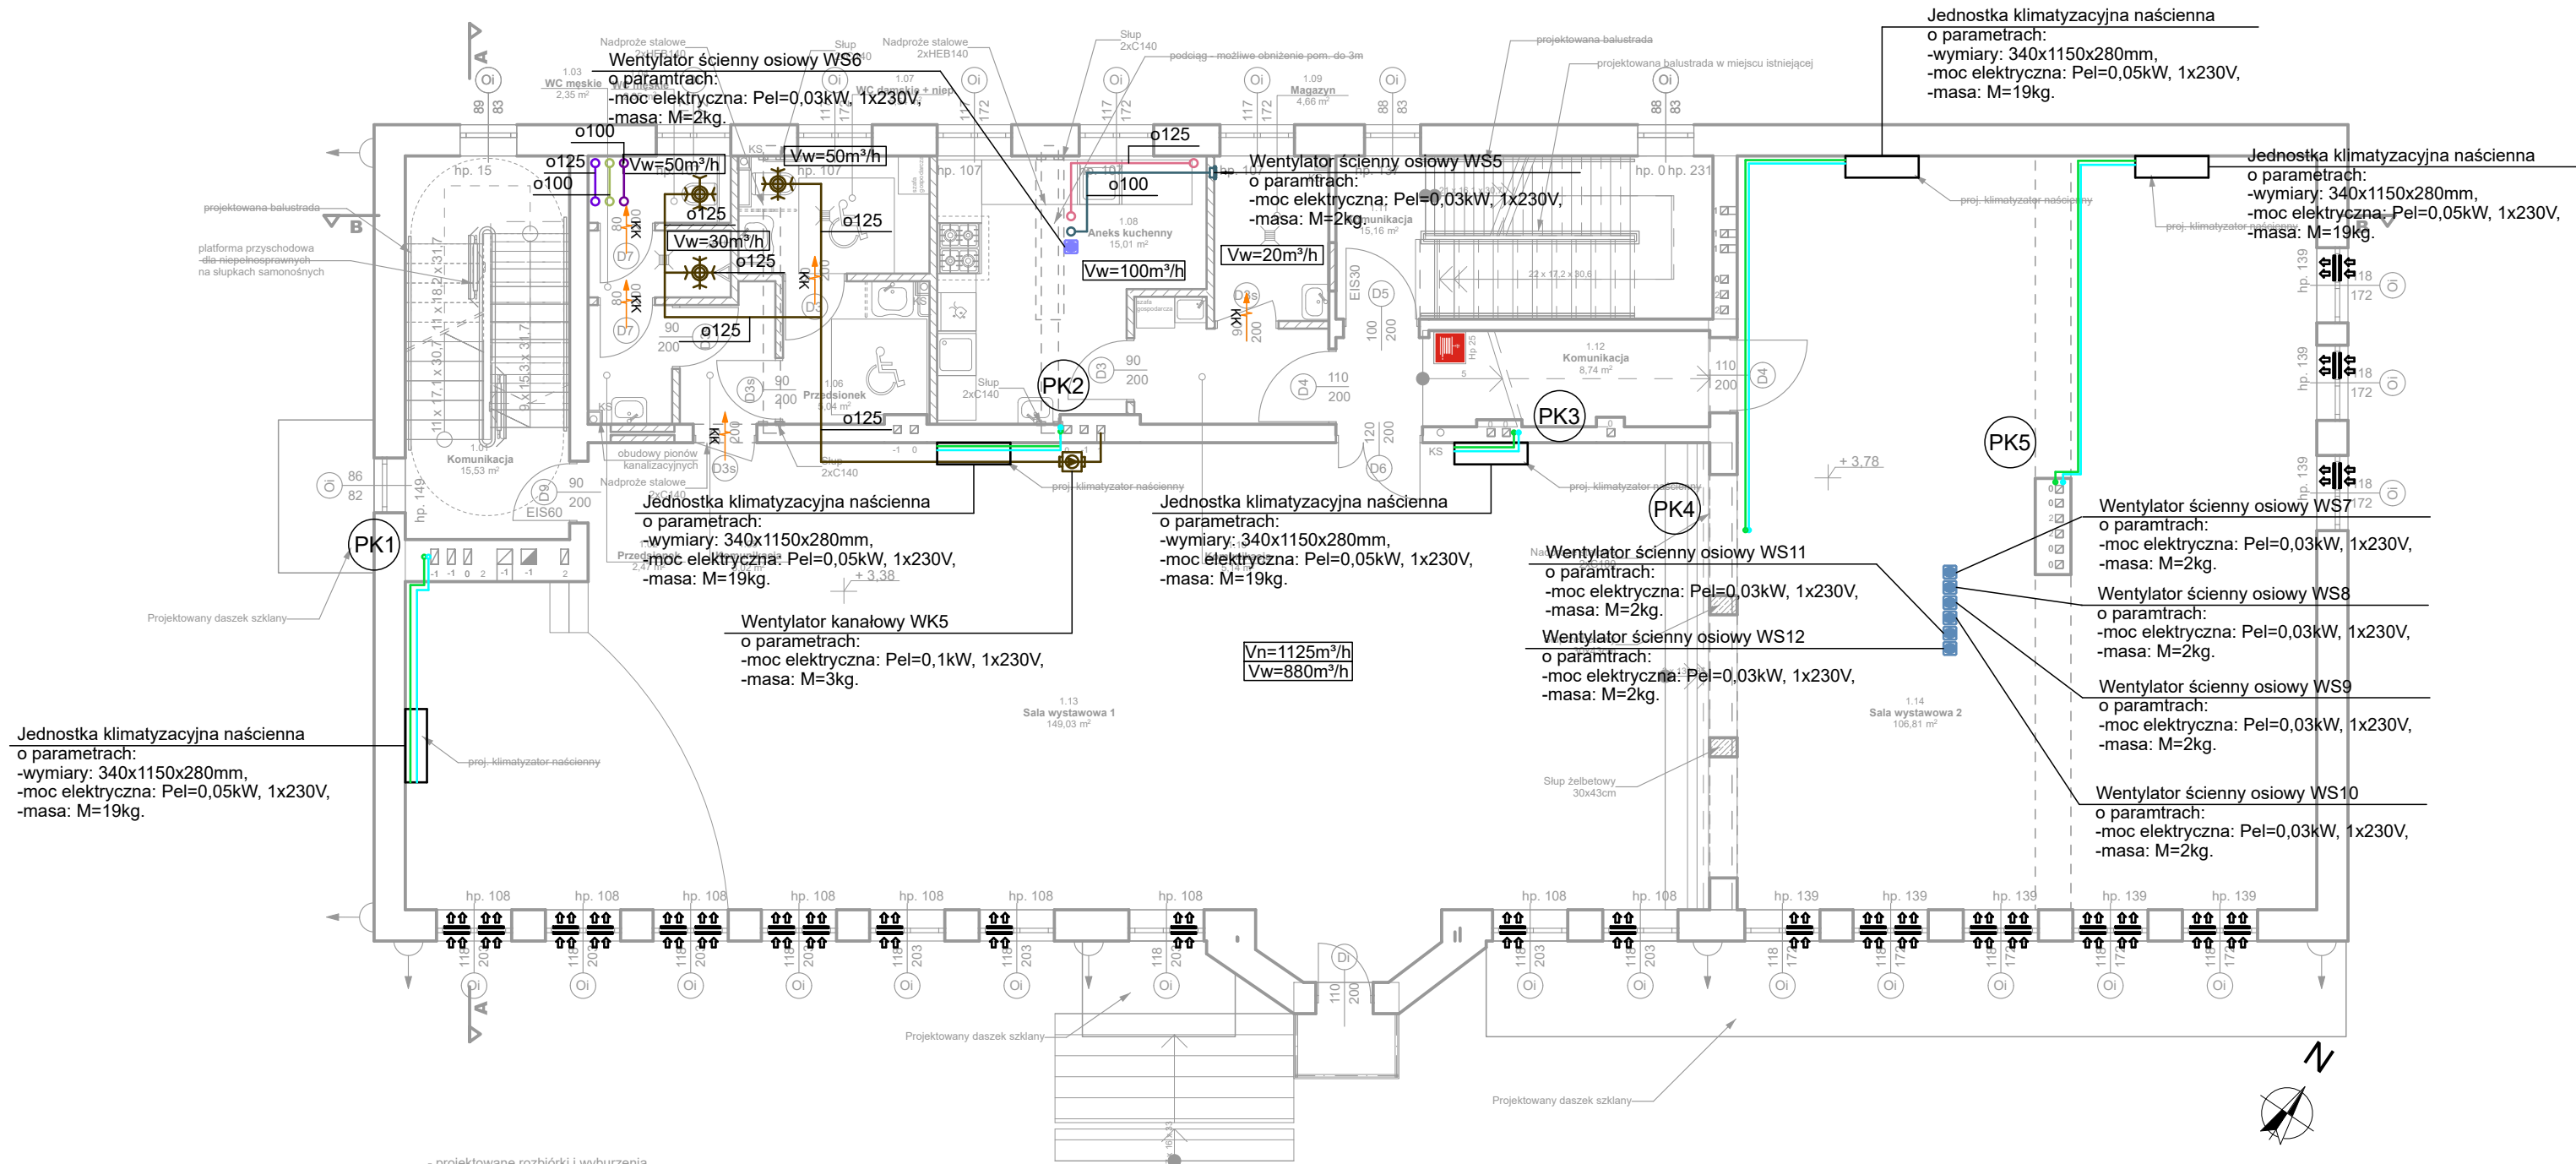

- UWAGI:**
- Rysunek należy rozpatrywać łącznie z pozostałymi rysunkami instalacji sanitarnych,
  - Umożliwić dostęp do elementów wymagających obsługi,
  - Wszystkie przewody wobec, których istnieją wymagania odporności przeciwpożarowej należy zaizolować przeciwpożarowo odpowiednio do Aprobaty producenta izolacji dla uzyskania odpowiedniej klasy EI,
  - Przejścia przewodów przez przegrody nie będące oddzieleniem pożarowym należy uszczelnić,
  - Na przewodach w miejscach zaznaczonych na rzutach oraz przed każdym elementem nawiewnym i wywiewnym należy zainstalować przepustnice regulacyjne,
  - Przewody wentylacyjne należy zaizolować termicznie wg opisu technicznego,
  - Maksymalna długość przewodu elastycznego (flex) do podłączenia nawiewników, wywiewników, zaworów wentylacyjnych nie może przekraczać 1500mm,
  - Na przewodach wentylacyjnych należy wykonać rewizje do ich czyszczenia zgodnie z wymaganiami zawartymi z WTWiO Zeszyt 5, COBRTI Instal,
  - Kształtki wentylacyjne wykonywać etapowo w miarę postępu prac instalacyjnych. Należy liczyć się z możliwością dopasowania niektórych kształtek wentylacyjnych bezpośrednio na budowie.
  - W przypadku kolizji z innymi instalacjami kolizje rozwiązywać bezpośrednio na budowie.
  - Niniejszy rysunek stanowi integralną część projektu budowlanego i należy rozpatrywać go łącznie z opisem technicznym.
  - Wszelkie przyjęte w fazie realizacji zamienne rozwiązania techniczne i technologiczne należy bezwzględnie konsultować i zatwierdzić z autorem niniejszego opracowania.

- LEGENDA:**
- przewód wywiewny układu WW1
  - przewód wywiewny układu WW2
  - przewód wywiewny układu WW3
  - przewód wywiewny układu WW4
  - przewód wywiewny układu WW5
  - przewód wywiewny układu WW6
  - przewód wywiewny układu WW7
  - przewód wywiewny układu WW8
  - przewód wywiewny układu WW9
  - przewód wywiewny układu WW10
  - przewód wywiewny układu WW11
  - przewód wywiewny układu WW12
  - przewód wywiewny układu WW13
  - przewód zasilający (klimatyzacja)
  - przewód powrotny (klimatyzacja)
  - ilość powietrza nawiewanego
  - ilość powietrza wywiewanego
  - kratka kompensacyjna
  - kratka wywiewna
  - zawór wentylacyjny nawiewny / wywiewny
  - nawiewnik okienny antysmogowy
  - pion Klimatyzacyjny

|   |   |                                                                                       |                   |
|---|---|---------------------------------------------------------------------------------------|-------------------|
| <div></div> <div><b>zik studio architektury i urbanistyki grzegorz zarzycki</b></div> <div>tel. 502-236-301, ul. Zagnańska 71a, 25-002 Kielce, biuro@zikstudio.pl, www.zikstudio.pl</div> |   |                                                                                       |                   |
| Inwestycja   | PRZEBUDOWA I ZMIANA SPOSOBU UŻYTKOWANIA CZĘŚCI BUDYNKU O FUNKCJI KOMUNIKACYJNEJ, HIGIENICZNO – SANITARNEJ, POMOCNICZEJ, GOSPODARCZEJ I KUCHENNEJ NA FUNKCJE HIGIENICZNO – SANITARNE, KOMUNIKACYJNE, ANEKSU KUCHENNEGO, GOSPODARCZE I PORZĄDKOWE WRAZ Z INSTALACJĄ ZADAŹEN NAD WEJŚCIAMI I WJAZDAMI DO BUDYNKU BIBLIOTEKI CENTRUM KULTURY (BCK) WRAZ Z NIEZBĘDNIĄ INFRASTRUKTURĄ TECHNICZNĄ<br><br>Identyfikator działości: 260414_2.0013.416/23; 260414_2.0013.416/24 |                                                                                       | Data<br>12.2023r. |
|   |   |                                                                                       | Skala<br>1:100    |
| Branża   | Sanitarna   |                                                                                       |                   |
| Przedmiot   | RZUT PIĘTRA I - INSTALACJA WENTYLACJI I KLIMATYZACJI   | Podpis                                                                                | Nr                |
| Projektant   | mgr inż. Maciej Grzegolec<br>Nr uprawnień: SWK/0066/POOS/11   |  | S.11              |
| Sprawdzający   | mgr inż. Paulina Grzegolec<br>Nr uprawnień: SWK/0243/PBS/17   |  |                   |